


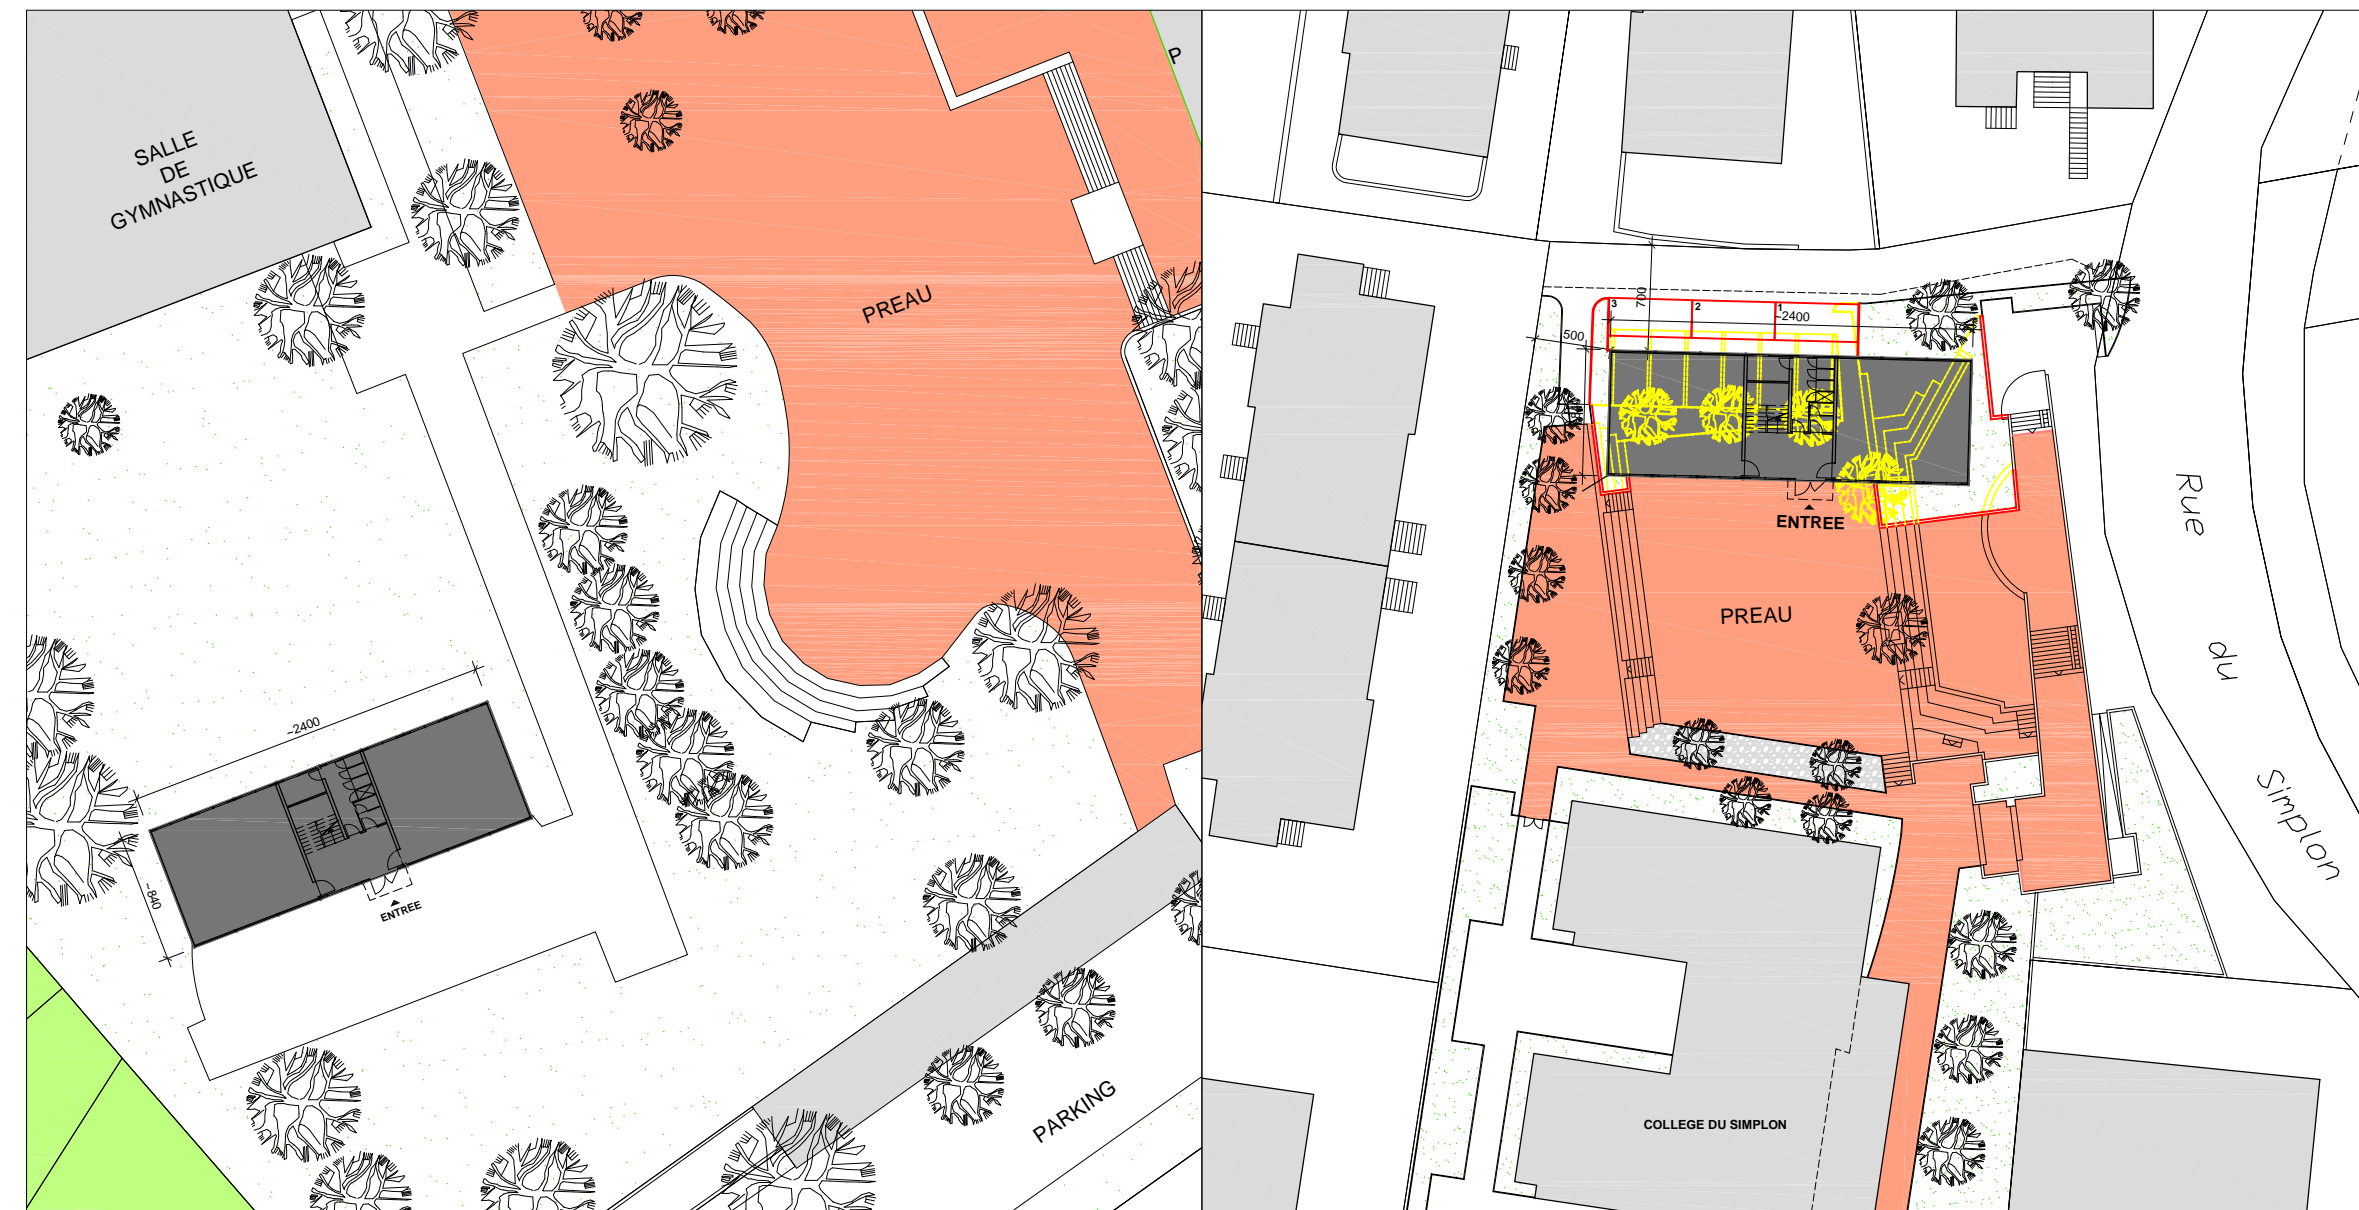


COLLEGE DU LEMAN
COLLEGE DU SIMPLON


AMENAGEMENT
DE DEUX
PAVILLONS PROVISOIRES

-  A SUPPRIMER
-  NOUVEAU
-  EXISTANT
-  A DEPLACER


Echelle : 1/500




COLLEGE DU LEMAN

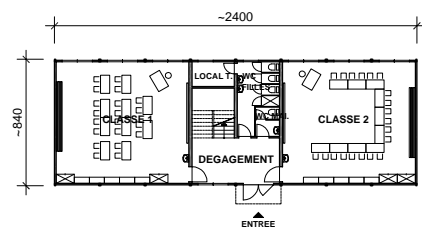


PLAN DU REZ-DE-CHAUSSEE

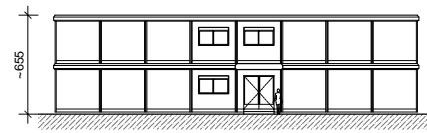


FACADE NORD

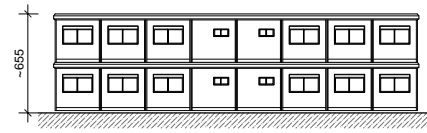

FACADE SUD

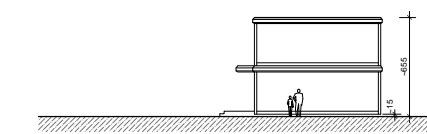


FACADES EST & OUEST

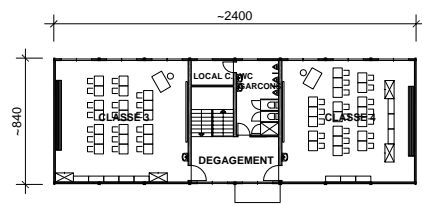


PLAN DU 1ER ETAGE


COLLEGE DU SIMPLON

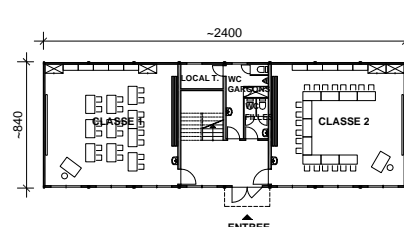


PLAN DU REZ-DE-CHAUSSEE

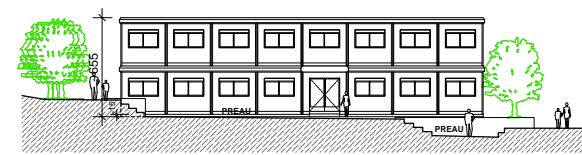


FACADE SUD

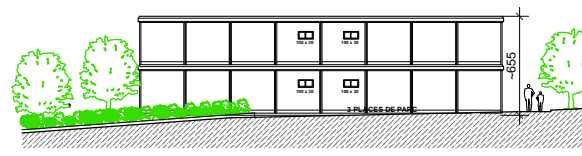

FACADE NORD

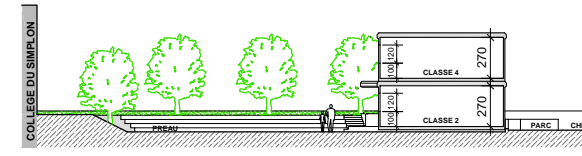

COUPE

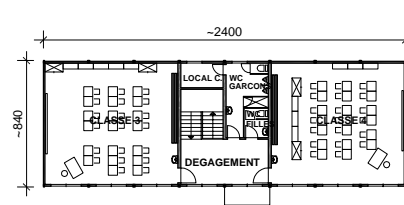

PLAN DU 1ER ETAGE

This document was created with Win2PDF available at <http://www.daneprairie.com>.
The unregistered version of Win2PDF is for evaluation or non-commercial use only.