




COMMUNE DE RENENS

SUCB

ZONES

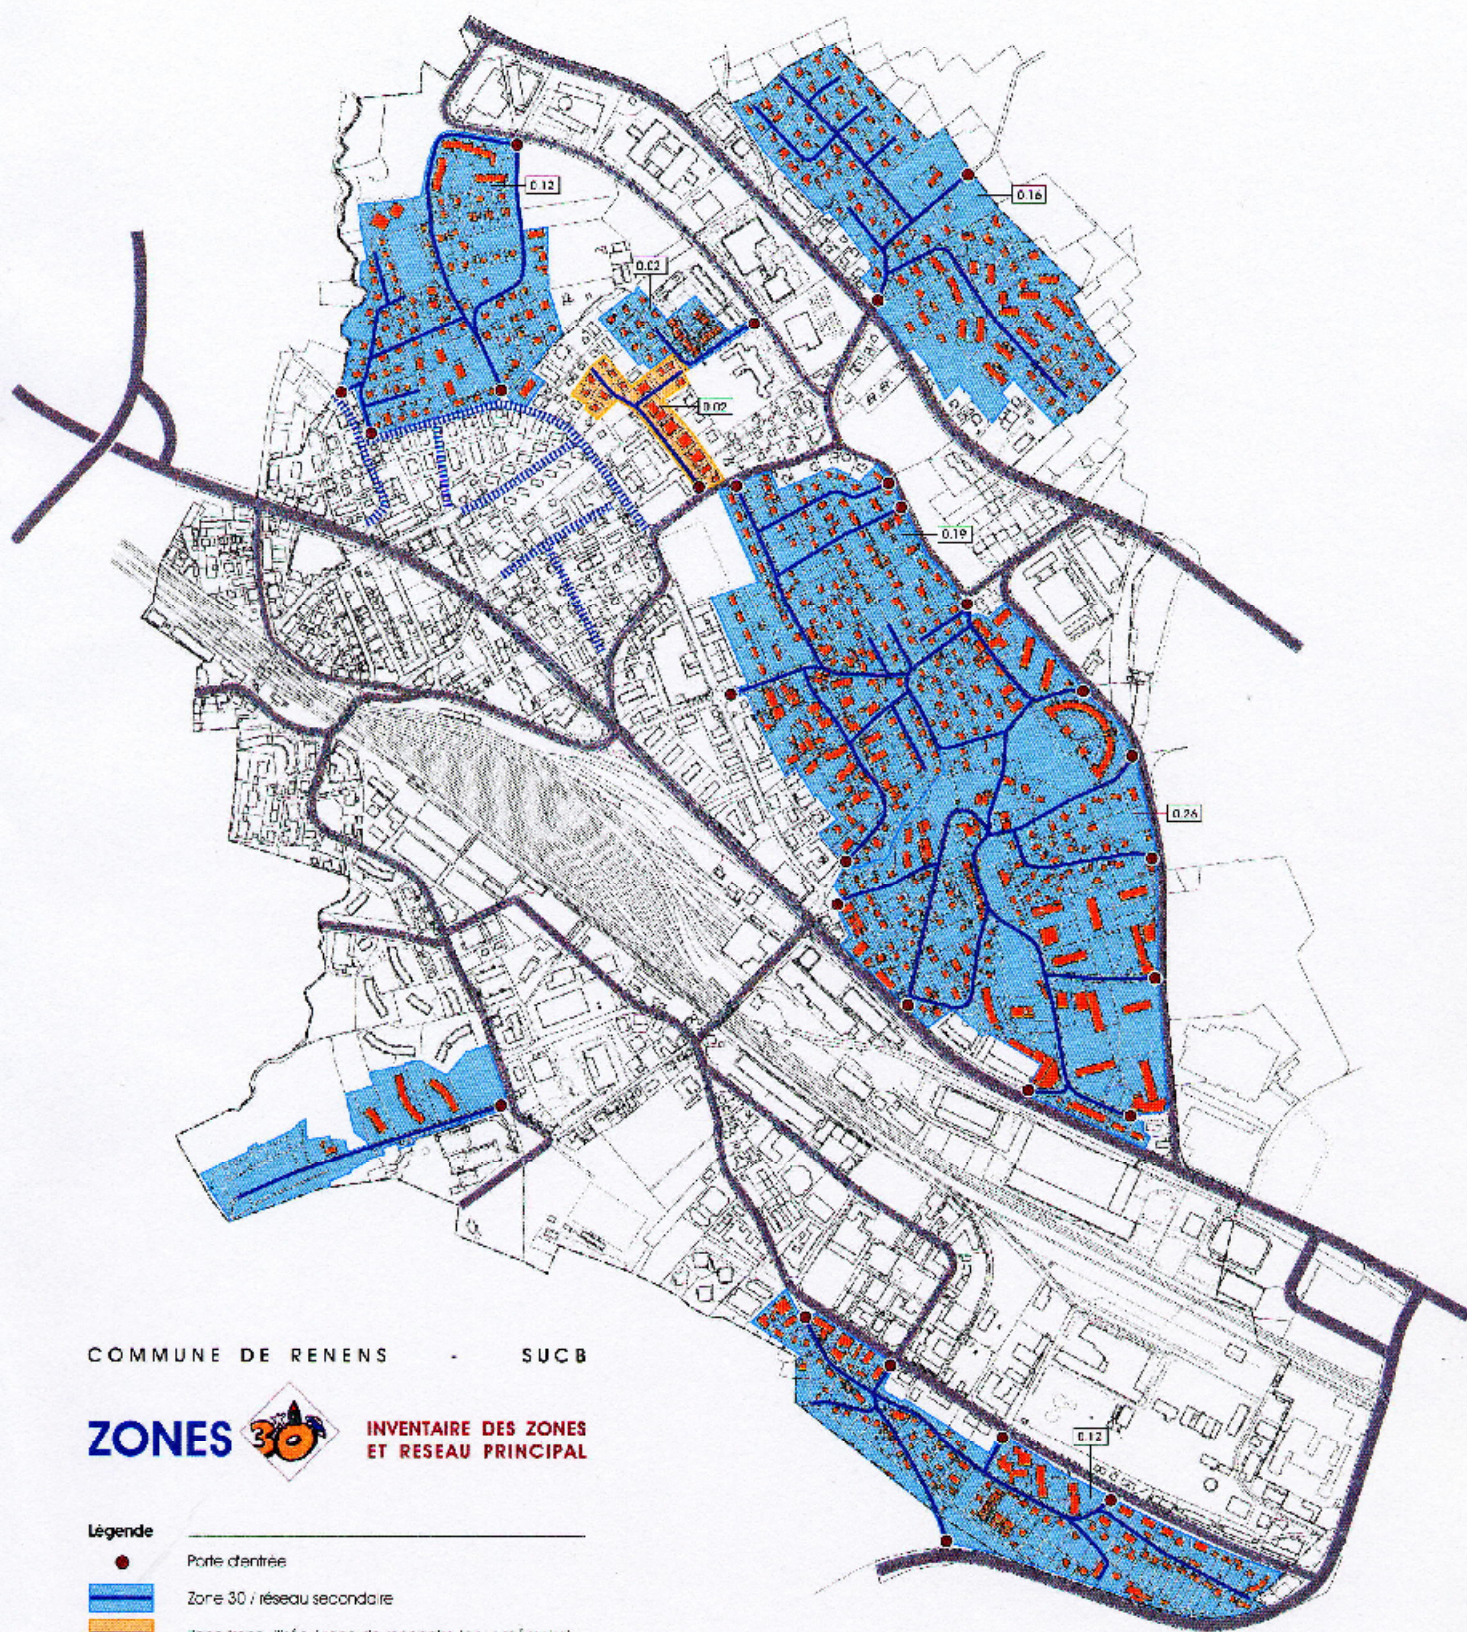

**INVENTAIRE DES ZONES
ET RESEAU PRINCIPAL**

Légende

- Porte d'entrée
- Zone 30 / réseau secondaire
- Zone tranquillisée / zone de rencontre (pour mémoire)
- Réseau à modifier
- Réseau principal A et B, collecteur structurant
- Réseau collecteur secondaire
- 0.12 Surface de la zone en km²