AquaSplash Piscine de Renens
Avant-projet, Situation 1 :500

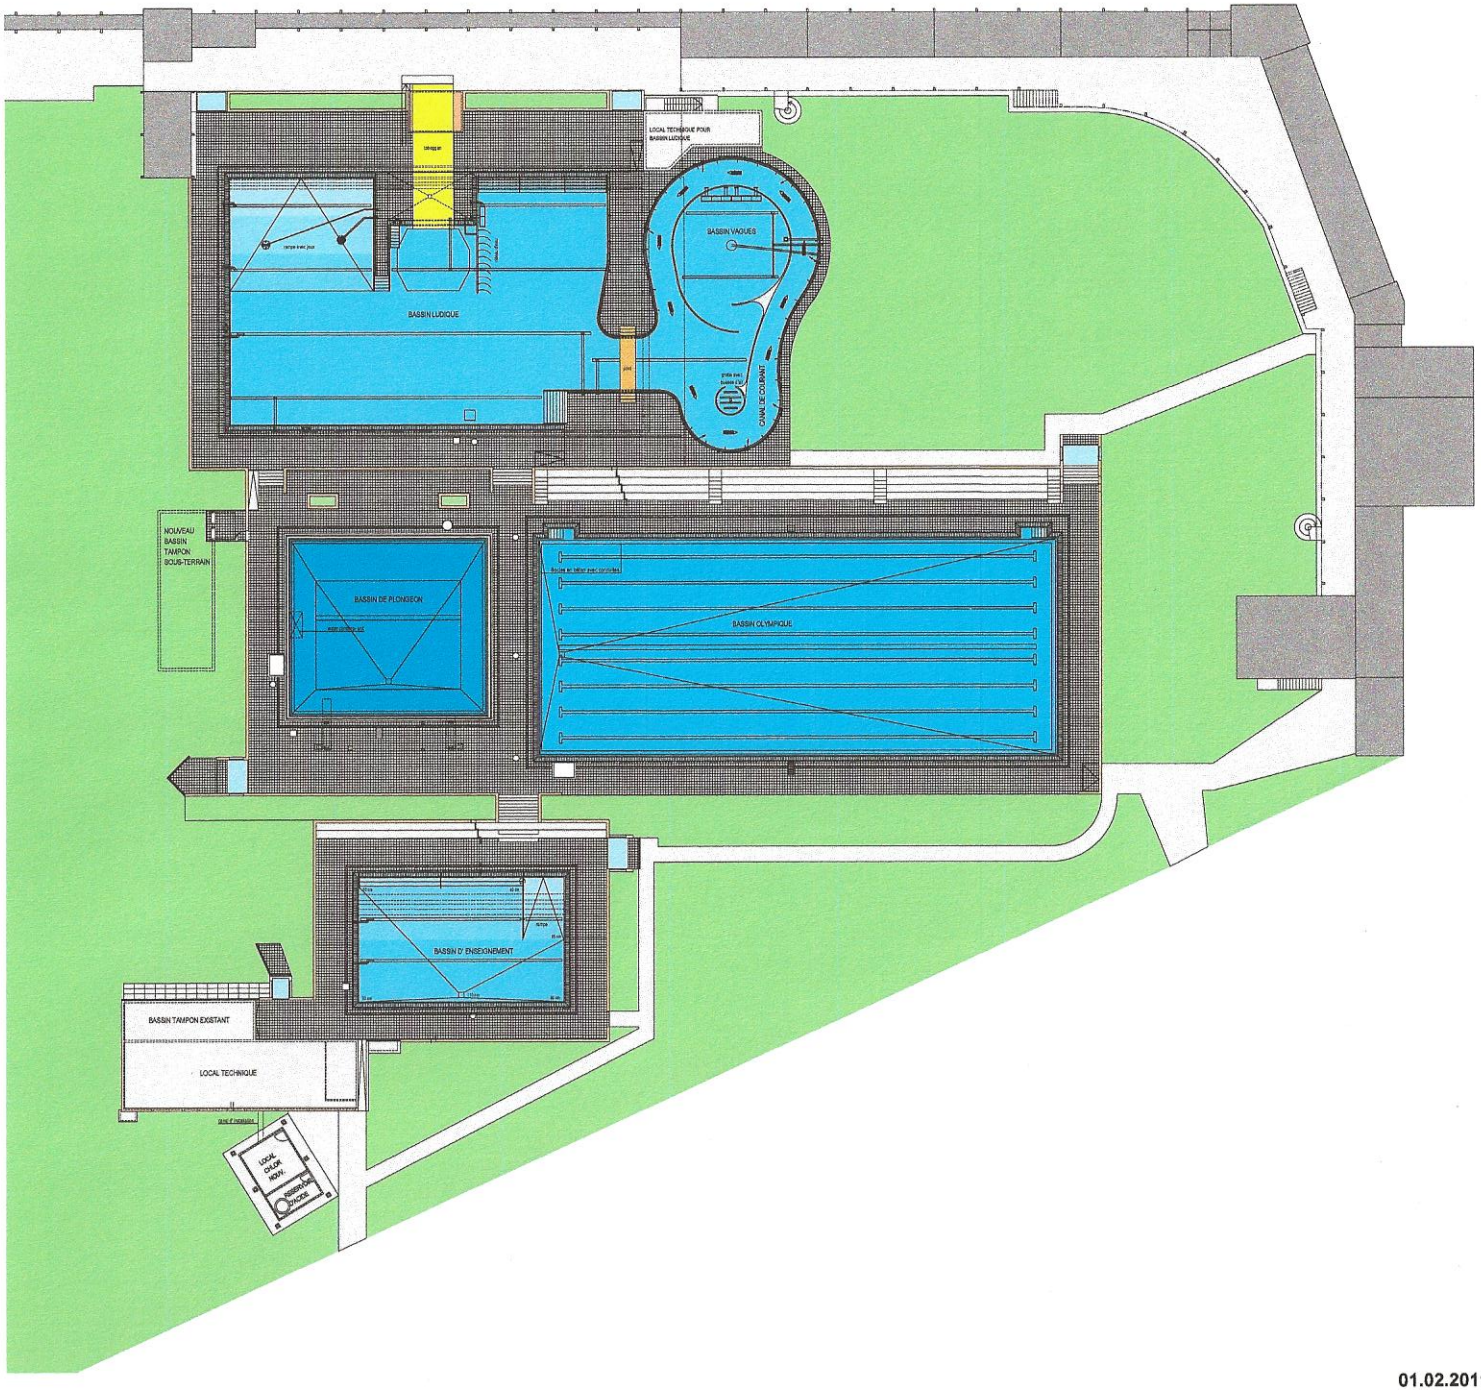

01.02.2011 Jenzer + Partner AG 3270 Aarberg