




COUPE PROFIL 2

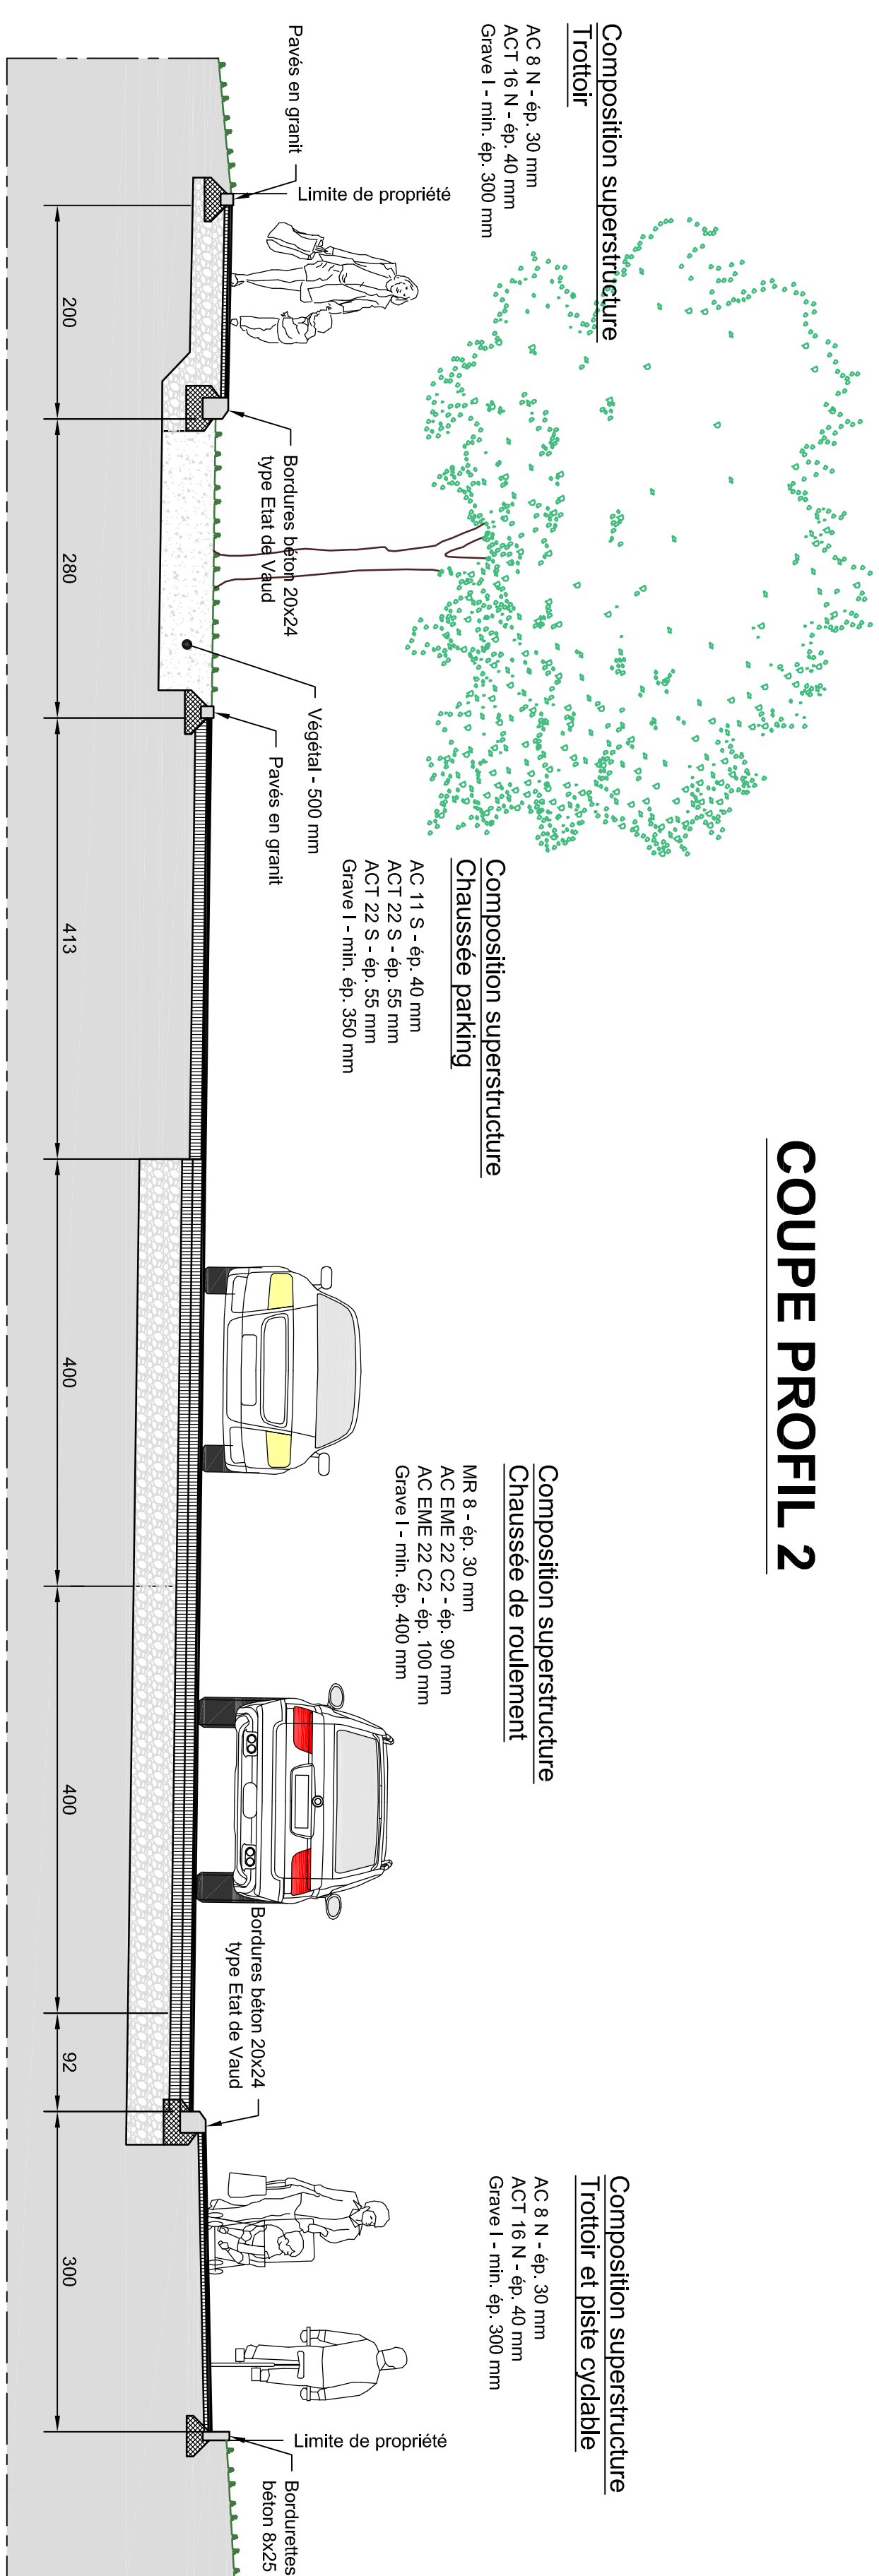


COUPE PROFIL 4

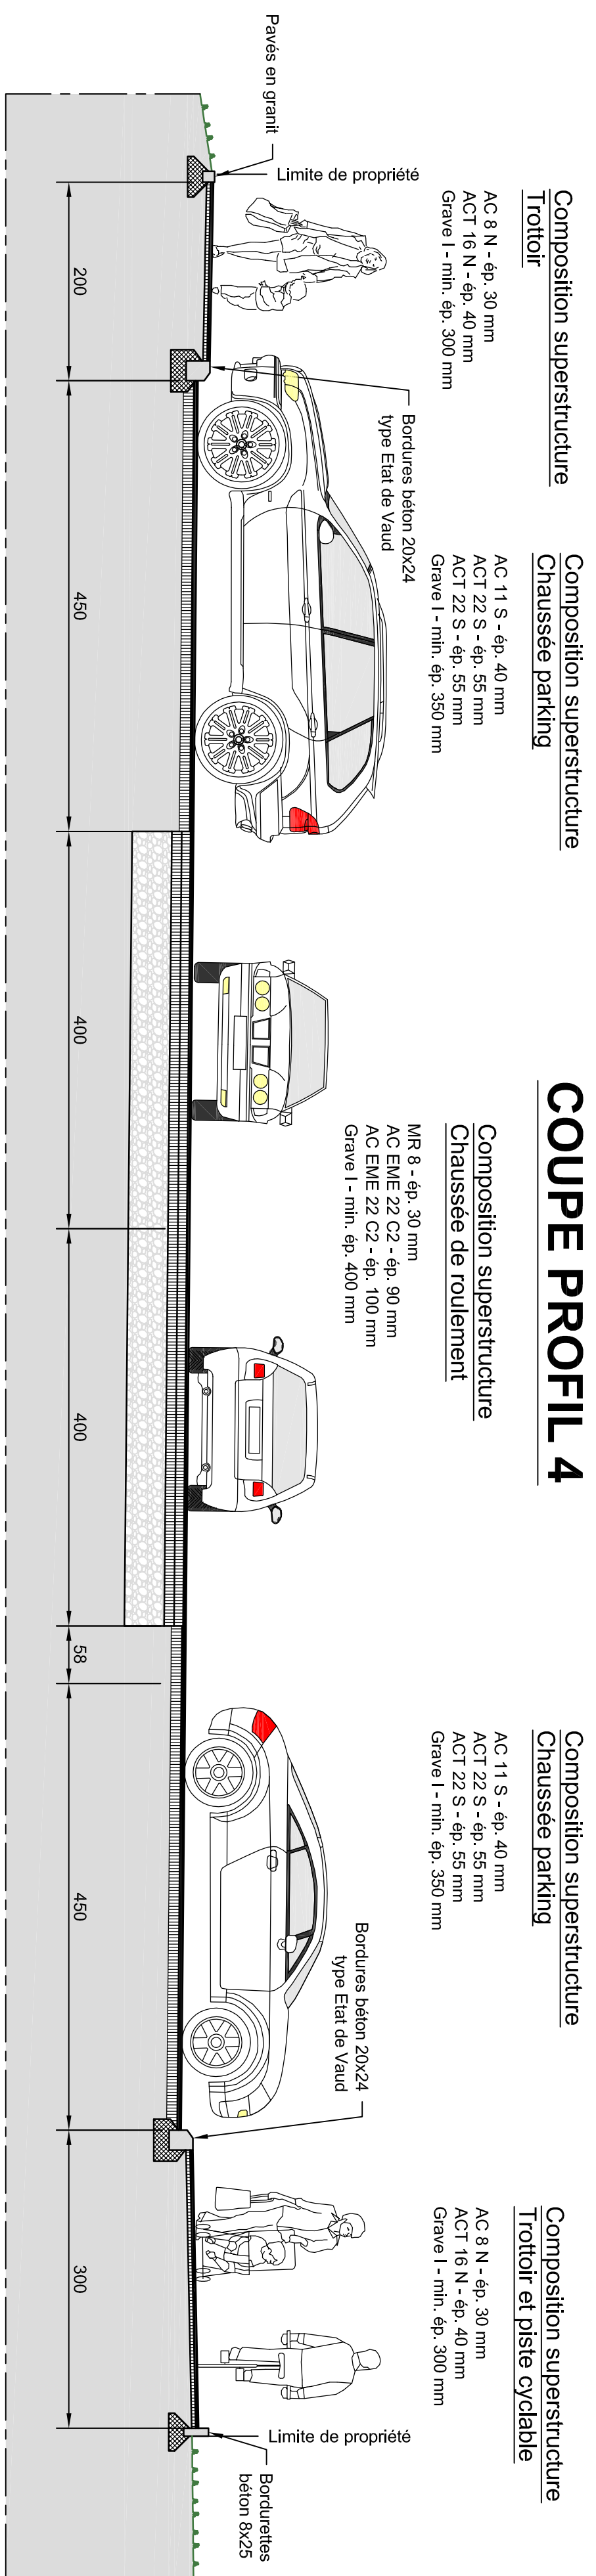


COUPE PROFIL 8

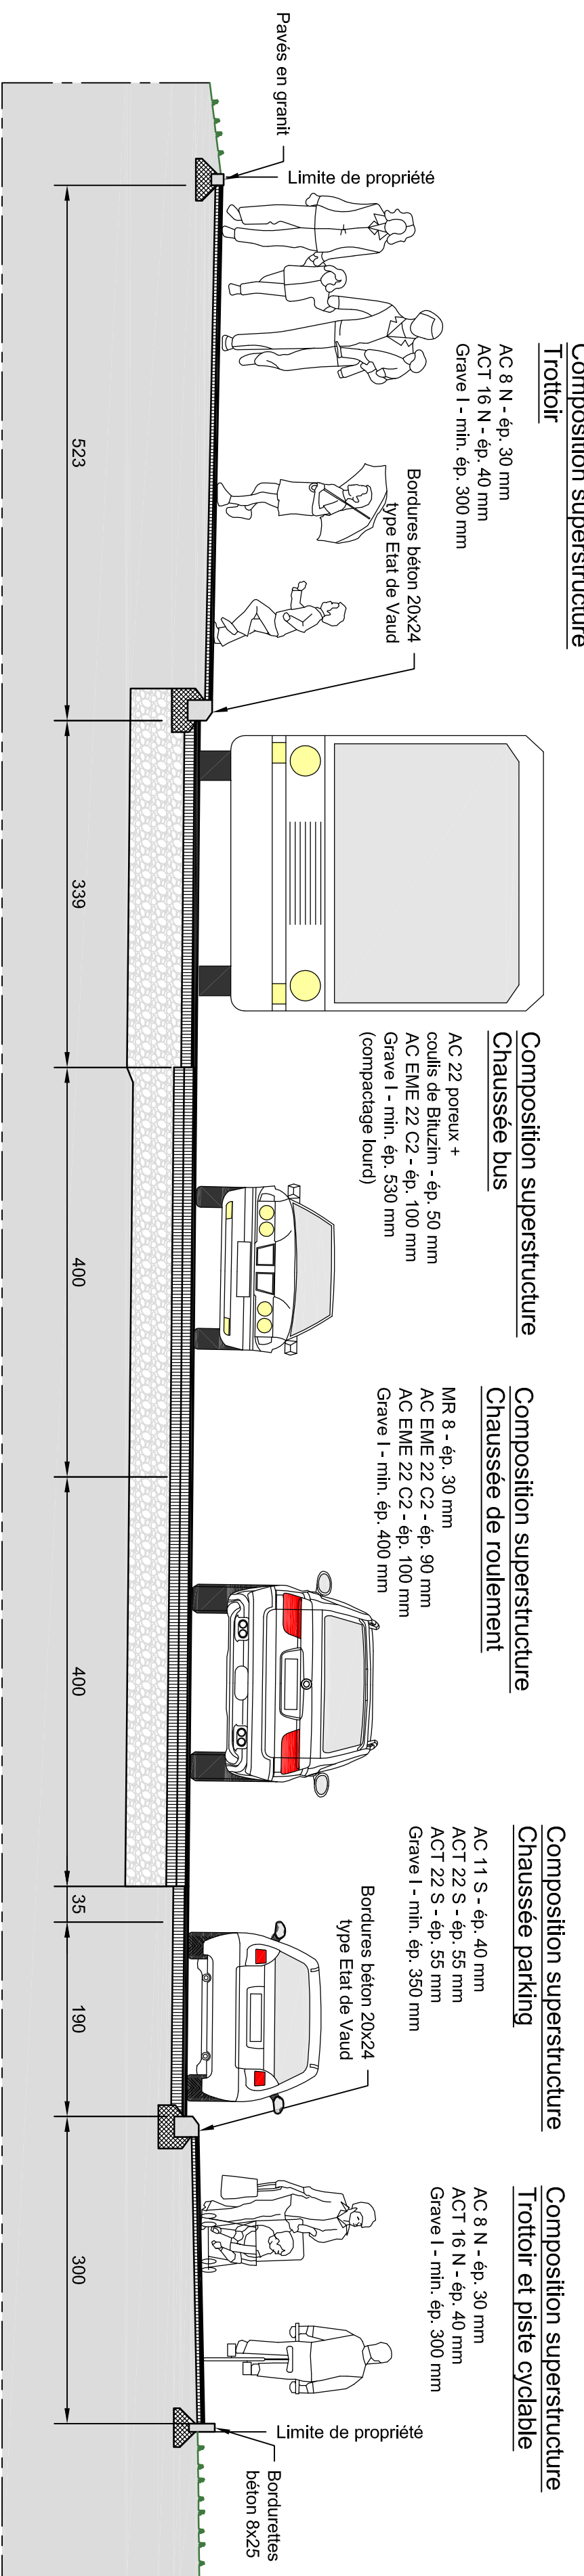


COUPE PROFIL 12

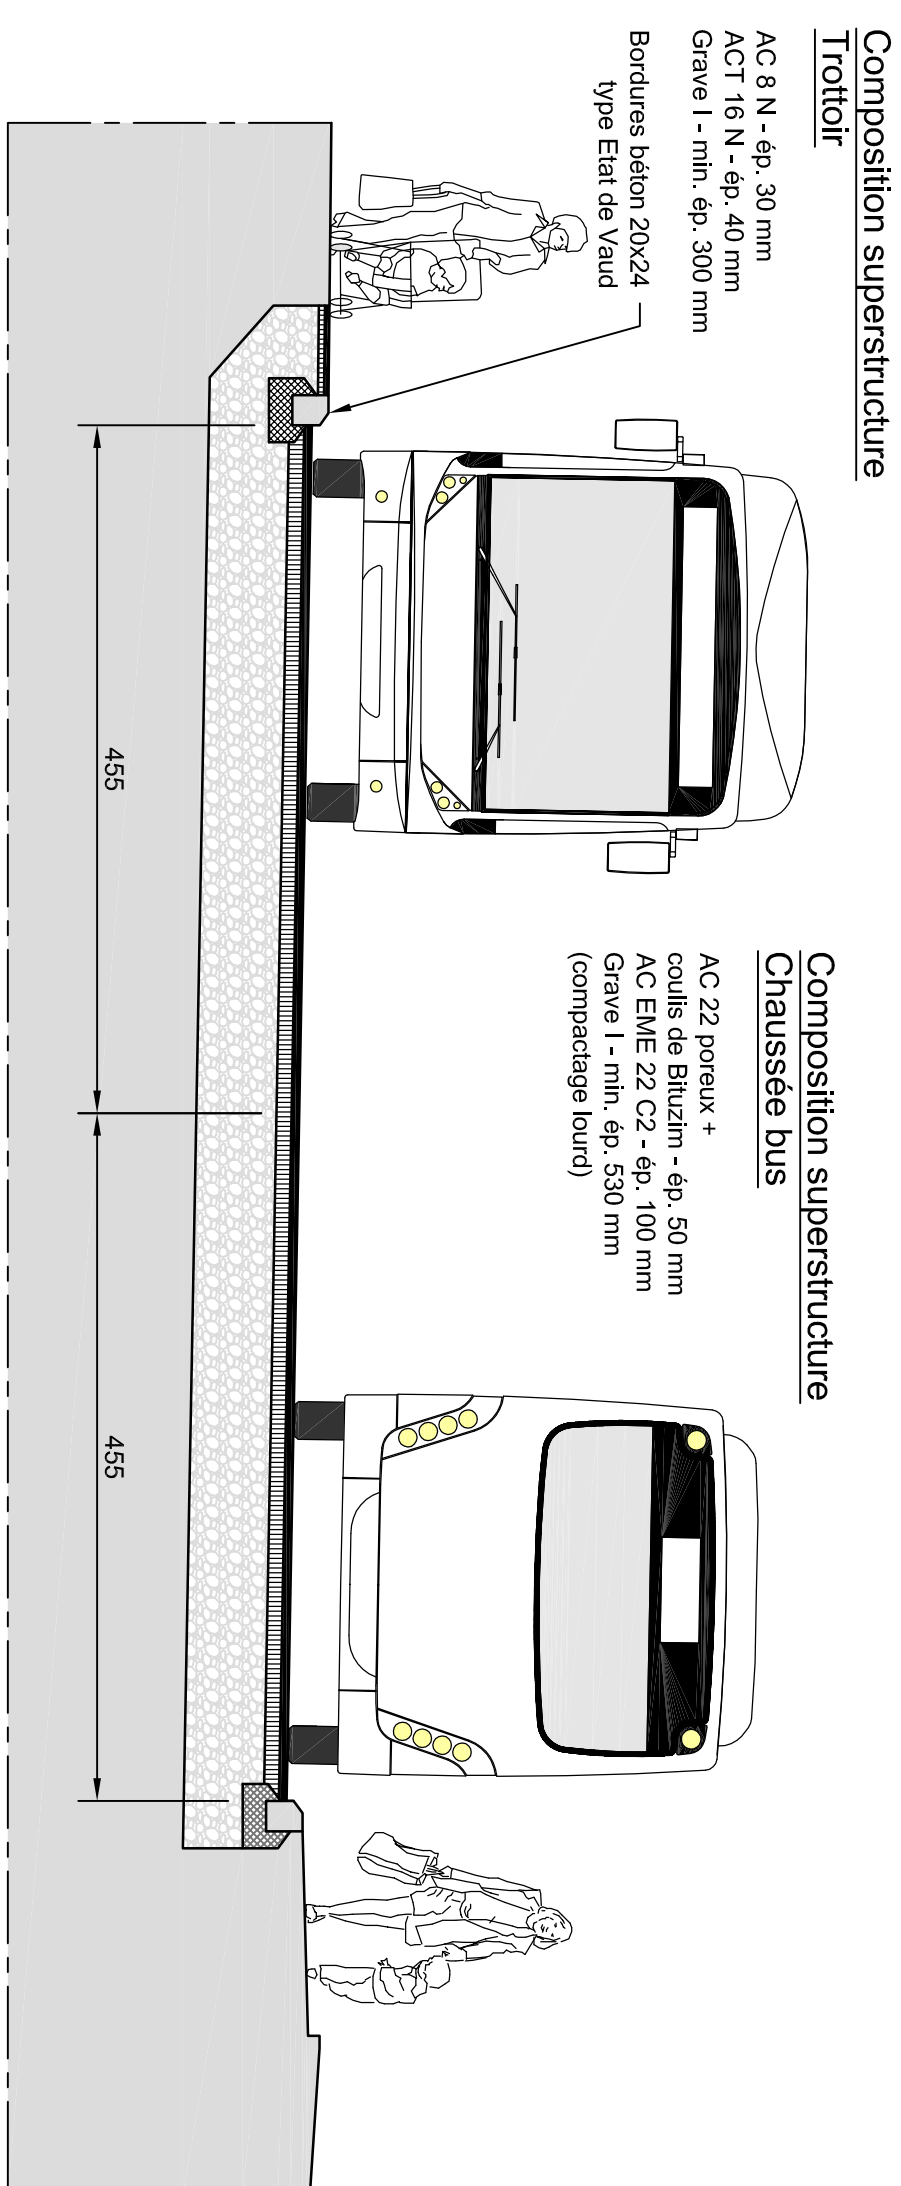

COUPE PROFIL 15

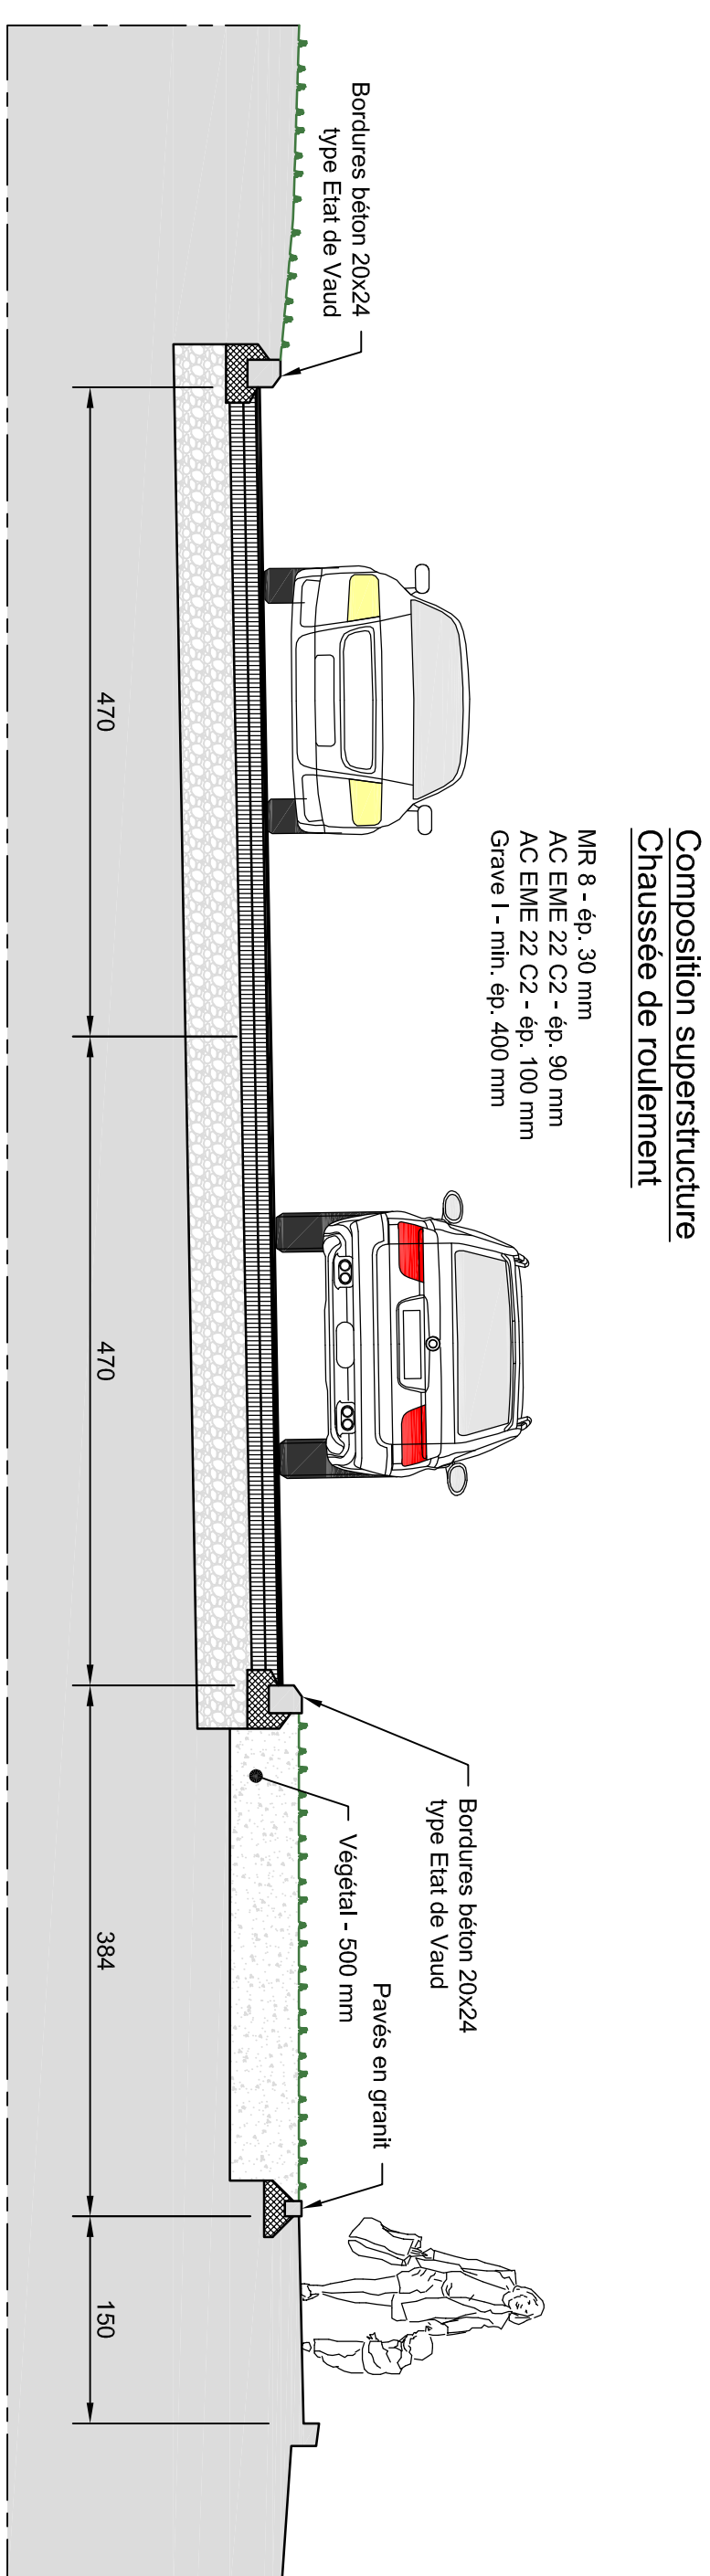

VILLE DE RENENS

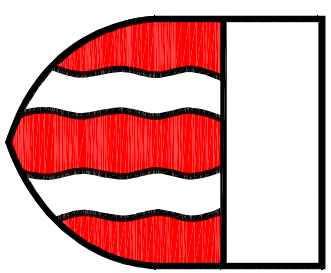

Modifications du carrefour Censuy - Piscine

LA MUNICIPALITE

L'INGENIEUR

MOIETIES	MODIFICATIONS
a	
b	
c	
d	
e	

PROFIL TYPE

PROJET

	DATE	DESS.	VISA
-	04.03.13	AC	DG
a			
b			
c			
d			
e			

FORMAT: 126 x 60