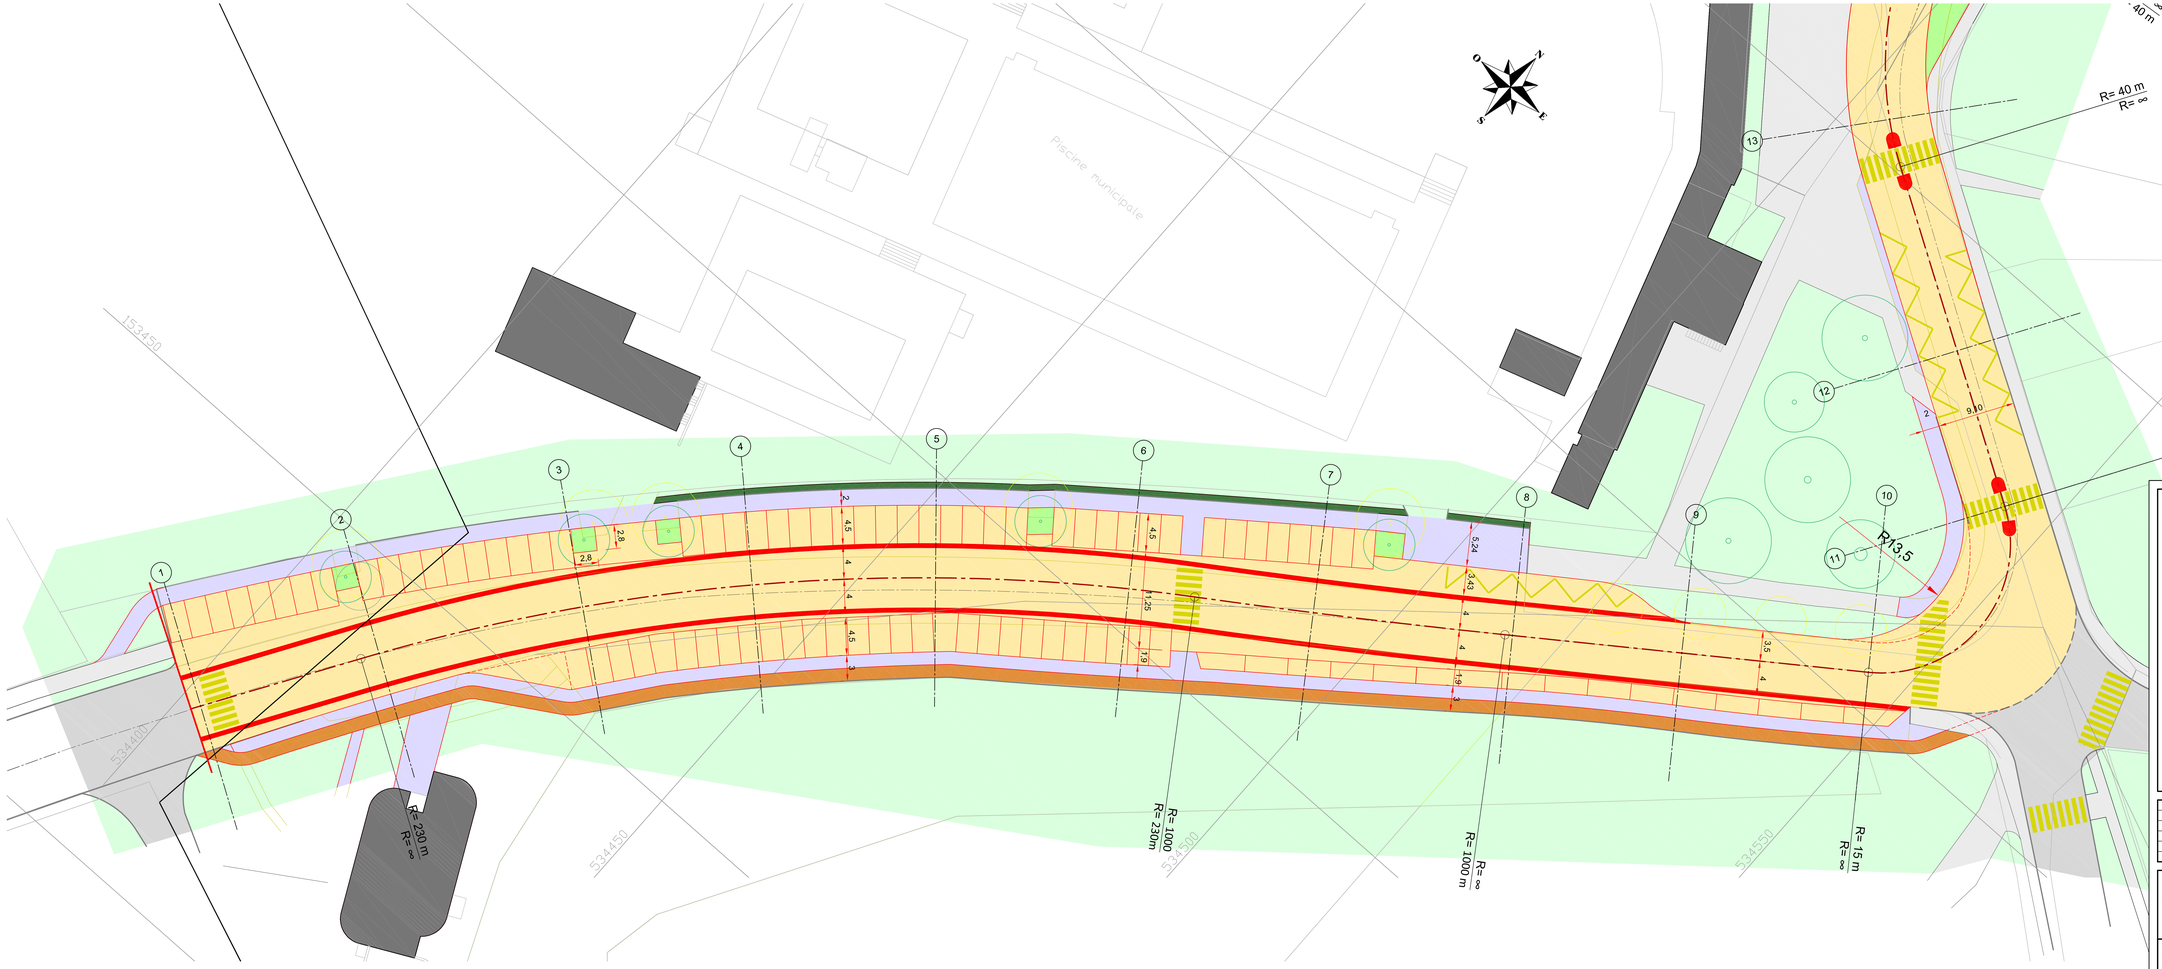

LEGENDE

- Bord de chaussée existant
- Bord de chaussée projeté
- Bord de chaussée supprimé
- Chaussée existante
- Chaussée projetée
- Trottoir existant
- Trottoir projeté
- Piste cyclable projeté
- Espace vert existant
- Espace vert projeté

VILLE DE RENENS

Modifications du carrefour Censuy - Piscine

LA MUNICIPALITE

L' INGENIEUR

INDICES	MODIFICATIONS
a	
b	
c	
d	
e	

SITUATION - RUE DU LEMAN

PROJET

	DATE	DESS.	VISA
–	04.03.13	AC	DG
a			
b			
c			
d			
e			

FORMAT: 147 x 60

Küng et Associés SA
Ingénieurs civils EPFL - SIA
Avenue de Beaulieu 43
CH-1004 LAUSANNE
Tél. 021/646 10 31
Fax 021/646 48 15
lausanne@kungsa.ch

Ech: 1:200

2623-01