1207	Bâtiment administratif Rue de Lausanne 35, 1020 Renens	Coupe A2				IL-A architectes sàrl Av. de Florissant 15 CH - 1008 Prilly issler@il-a.ch lamacchia@il-a.ch Tel: 021 510 22 09 Fax: 021 508 05 45
N° ENQ-08	Commune de Renens	ECHELLE: 1: 100	DATE: 08.04.13	MODIF:		
		DESSIN: RL	FORMAT: A3	PERMIS		

LEGENDE:

- Zone d'intervention
- Existant
- A construire
- A démolir

LEGENDE PROTECTION INCENDIE

- Balisage
- Sortie secours lumineux
- Sortie secours
- Extincteur

Le Propriétaire :

L'Architecte :

1207	Bâtiment administratif Rue de Lausanne 35, 1020 Renens	Sous-sol				IL-A architectes sàrl Av. de Florissant 15 CH - 1008 Prilly issler@il-a.ch lamacchia@il-a.ch Tel: 021 510 22 09 Fax: 021 508 05 45
N° ENQ-01	Commune de Renens	ECHELLE: 1: 100	DATE: 29.04.13	MODIF:		
		DESSIN: RL	FORMAT: A3	PERMIS		

LEGENDE:

- Zone d'intervention
- Existant
- A construire
- A démolir

LEGENDE PROTECTION INCENDIE

- Balisage
- Sortie secours lumineux
- Sortie secours
- Extincteur

Date et lieu :

Propriétaire :

L'Architecte :

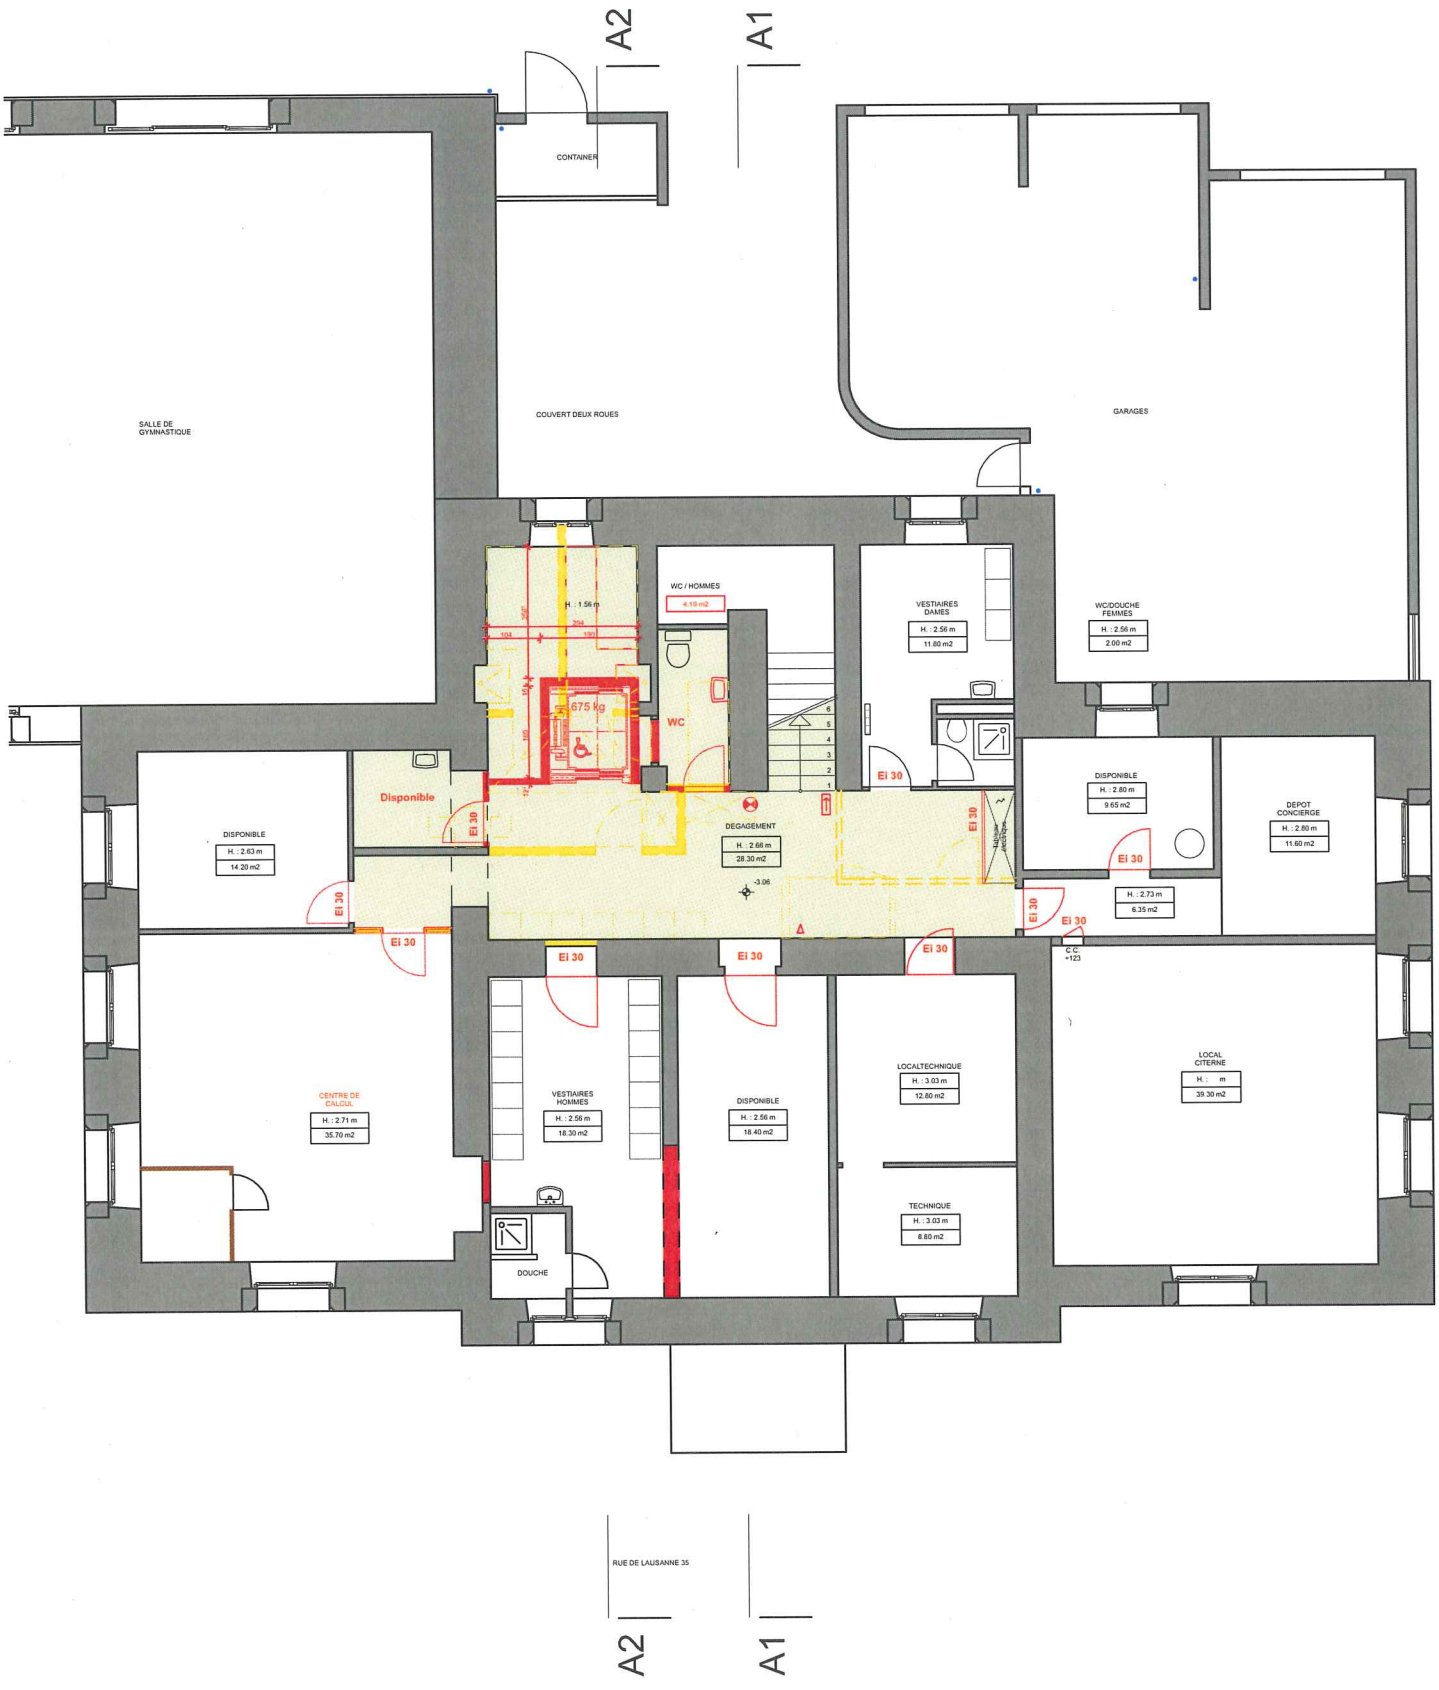

1207	Bâtiment administratif Rue de Lausanne 35, 1020 Renens Commune de Renens	Rez-de-chaussée			
N° ENQ-02		ECHELLE: 1: 100	DATE: 29.04.13	MODIF:	
		DESSIN: RL	FORMAT: A3	PERMIS	

IL-A architectes sàrl
Av. de Florissant 15 CH - 1008 Prilly
issler@il-a.ch larnacchia@il-a.ch
Tel: 021 510 22 09 Fax: 021 508 05 45

LEGENDE:

- Zone d'intervention
- Existant
- A construire
- A démolir

LEGENDE PROTECTION INCENDIE

- Balisage
- Sortie secours lumineux
- Sortie secours
- Extincteur

Date et lieu :

Propriétaire :

L'Architecte :

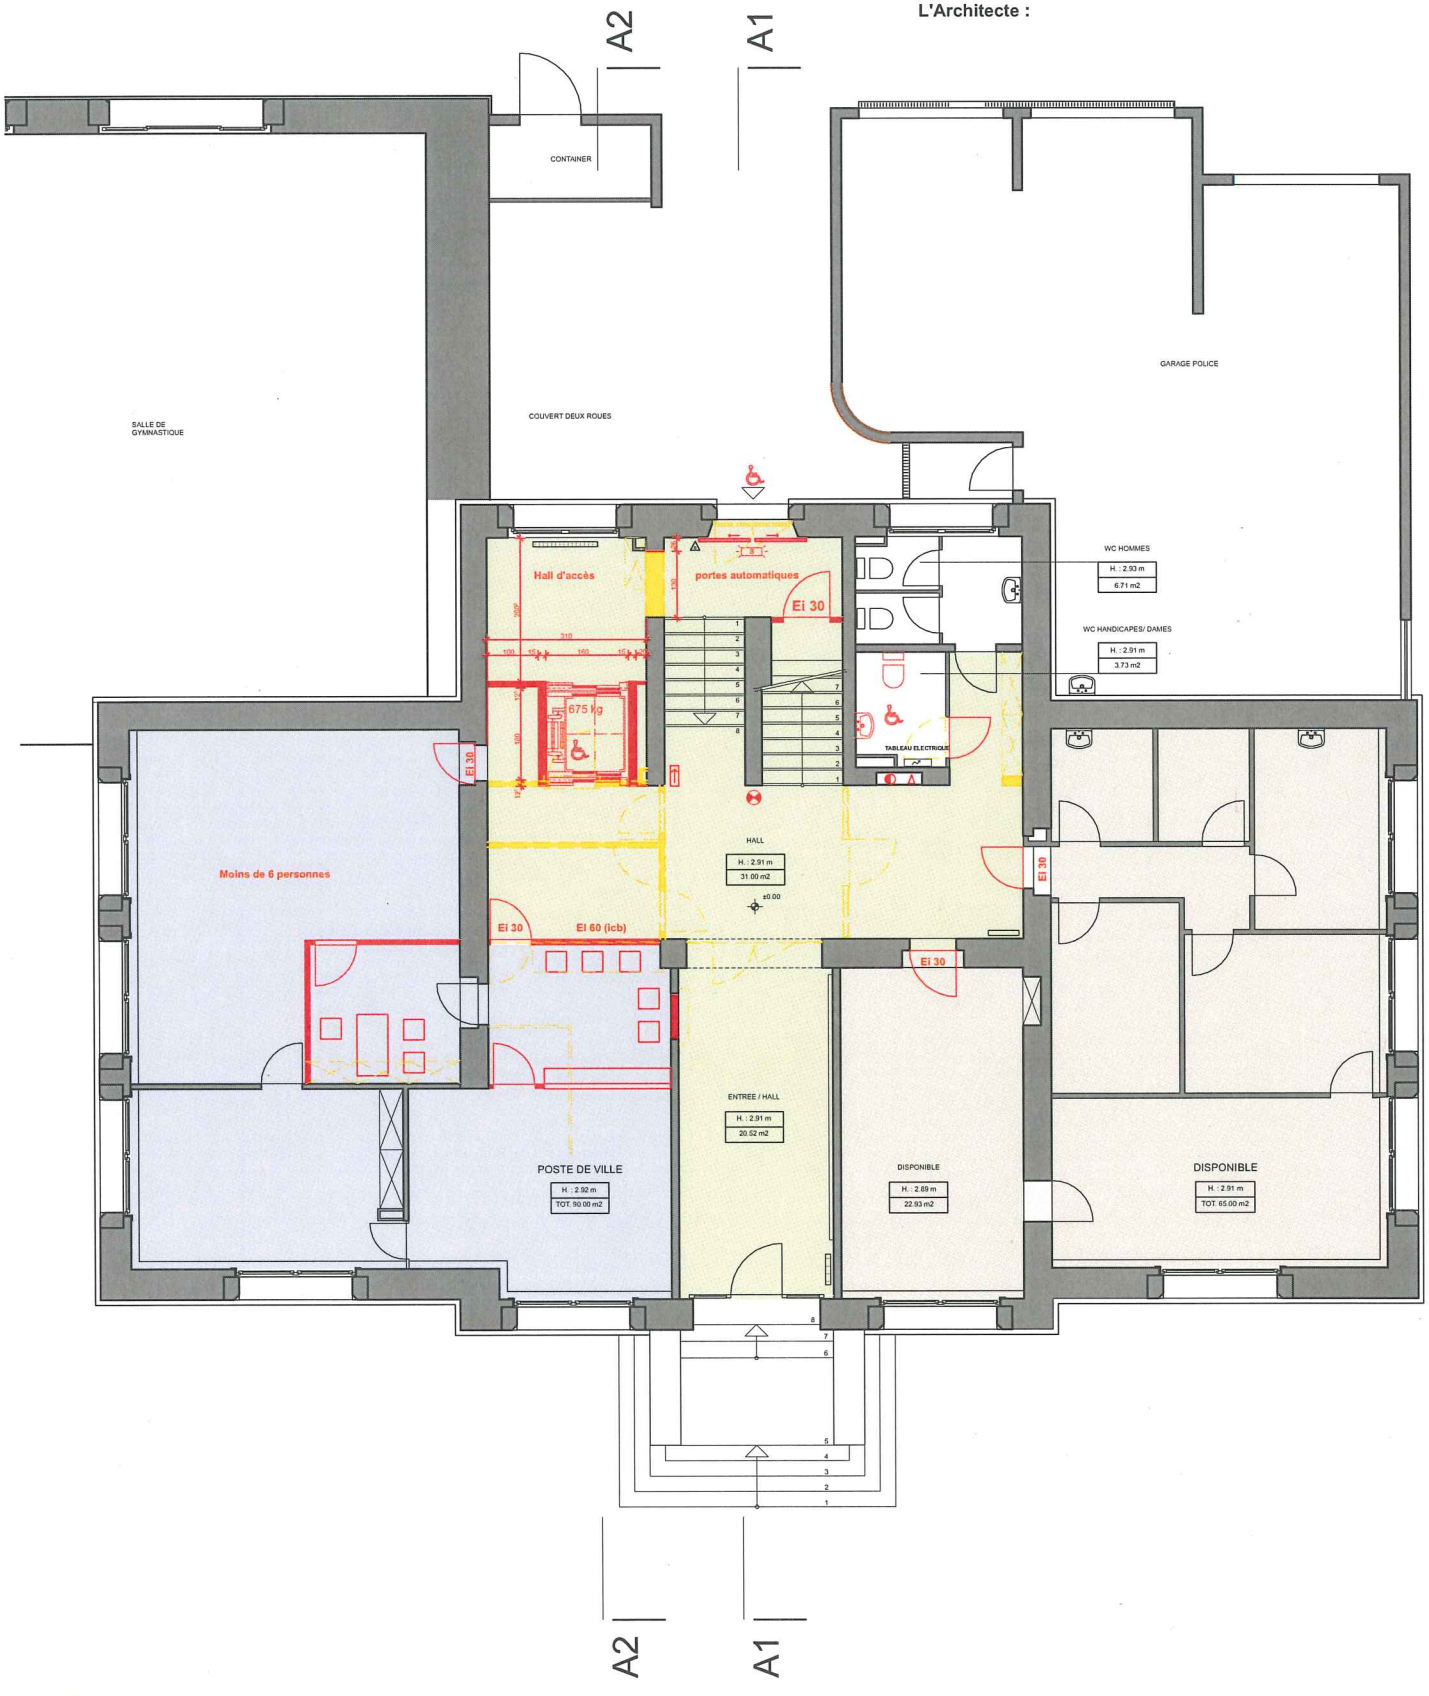

1207	Bâtiment administratif Rue de Lausanne 35, 1020 Renens	1er étage			
N° ENQ-03	Commune de Renens	ECHELLE: 1: 100	DATE: 29.04.13	MODIF:	
		DESSIN: RL	FORMAT: A3	PERMIS	

IL-A architectes sàrl
Av. de Florissant 15 CH - 1008 Prilly
issler@il-a.ch lamacchia@il-a.ch
Tel: 021 510 22 09 Fax: 021 508 05 45

LEGENDE:

- Zone d'intervention
- Existant
- A construire
- A démolir

LEGENDE PROTECTION INCENDIE

- Balisage
- Sortie secours lumineux
- Sortie secours
- Extincteur

Date et lieu :

Propriétaire :

L'Architecte :

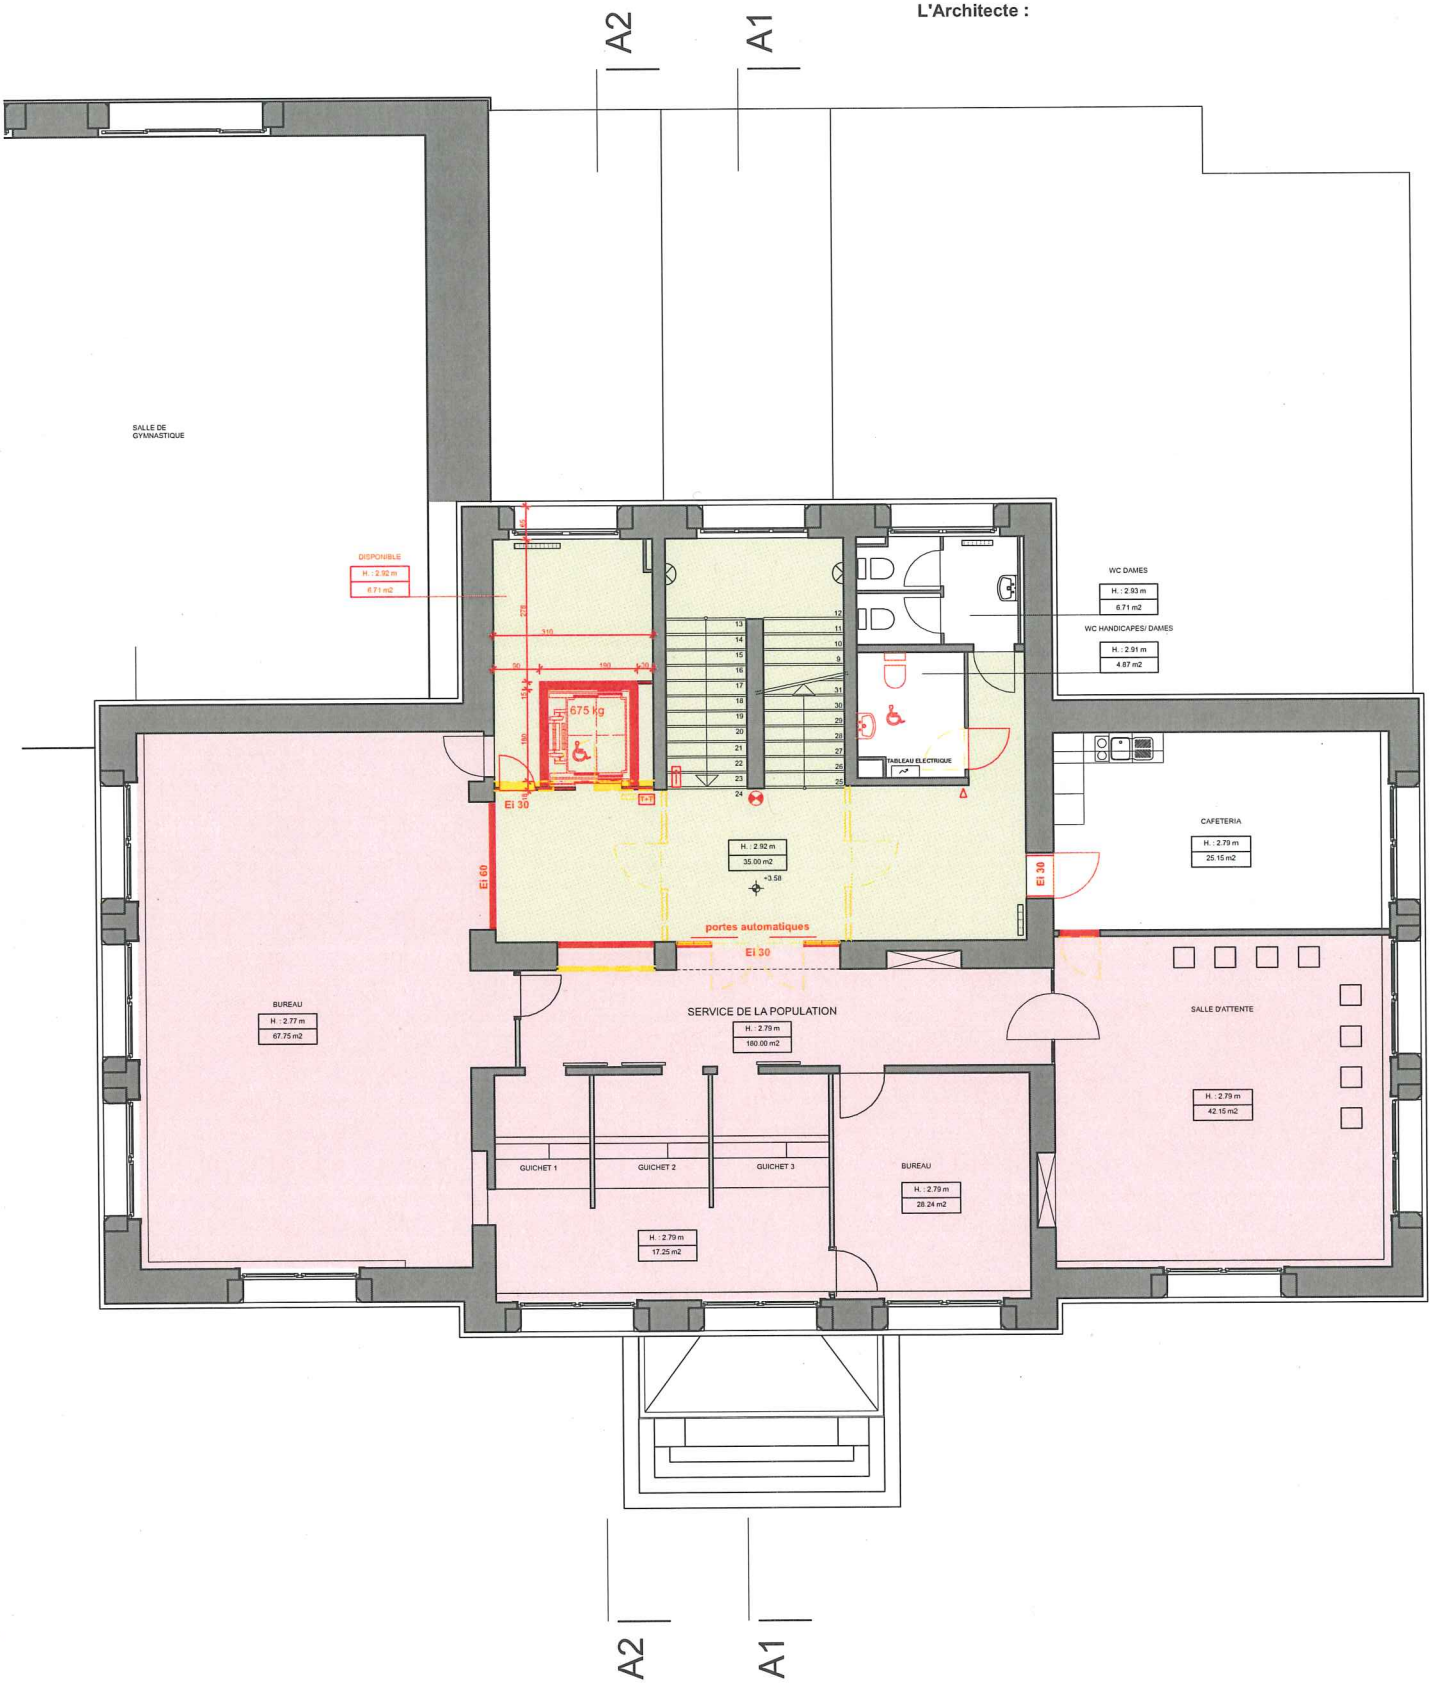

1207	Bâtiment administratif Rue de Lausanne 35, 1020 Renens	2ème étage			
N° ENQ-04	Commune de Renens	ECHELLE: 1: 100	DATE: 29.04.13	MODIF:	
		DESSIN: RL	FORMAT: A3	PERMIS	

IL-A architectes sàrl
Av. de Florissant 15 CH - 1008 Prilly
issler@il-a.ch lamacchia@il-a.ch
Tel: 021 510 22 09 Fax: 021 508 05 45

LEGENDE:

- Zone d'intervention
- Existant
- A construire
- A démolir

LEGENDE PROTECTION INCENDIE

- Balisage
- Sortie secours lumineux
- Sortie secours
- Extincteur

Date et lieu :

Propriétaire :

L'Architecte :

1207	Bâtiment administratif Rue de Lausanne 35, 1020 Renens	3ème étage			
N° ENQ-05	Commune de Renens	ECHELLE: 1: 100	DATE: 29.04.13	MODIF:	
		DESSIN: RL	FORMAT: A3	PERMIS	

IL-A architectes sàrl
Av. de Florissant 15 CH - 1008 Prilly
issler@il-a.ch lamacchia@il-a.ch
Tel: 021 510 22 09 Fax: 021 508 05 45

LEGENDE:

- Zone d'intervention
- Existant
- A construire
- A démolir

LEGENDE PROTECTION INCENDIE

- Balisage
- Sortie secours lumineux
- Sortie secours
- Extincteur

Date et lieu :

Propriétaire :
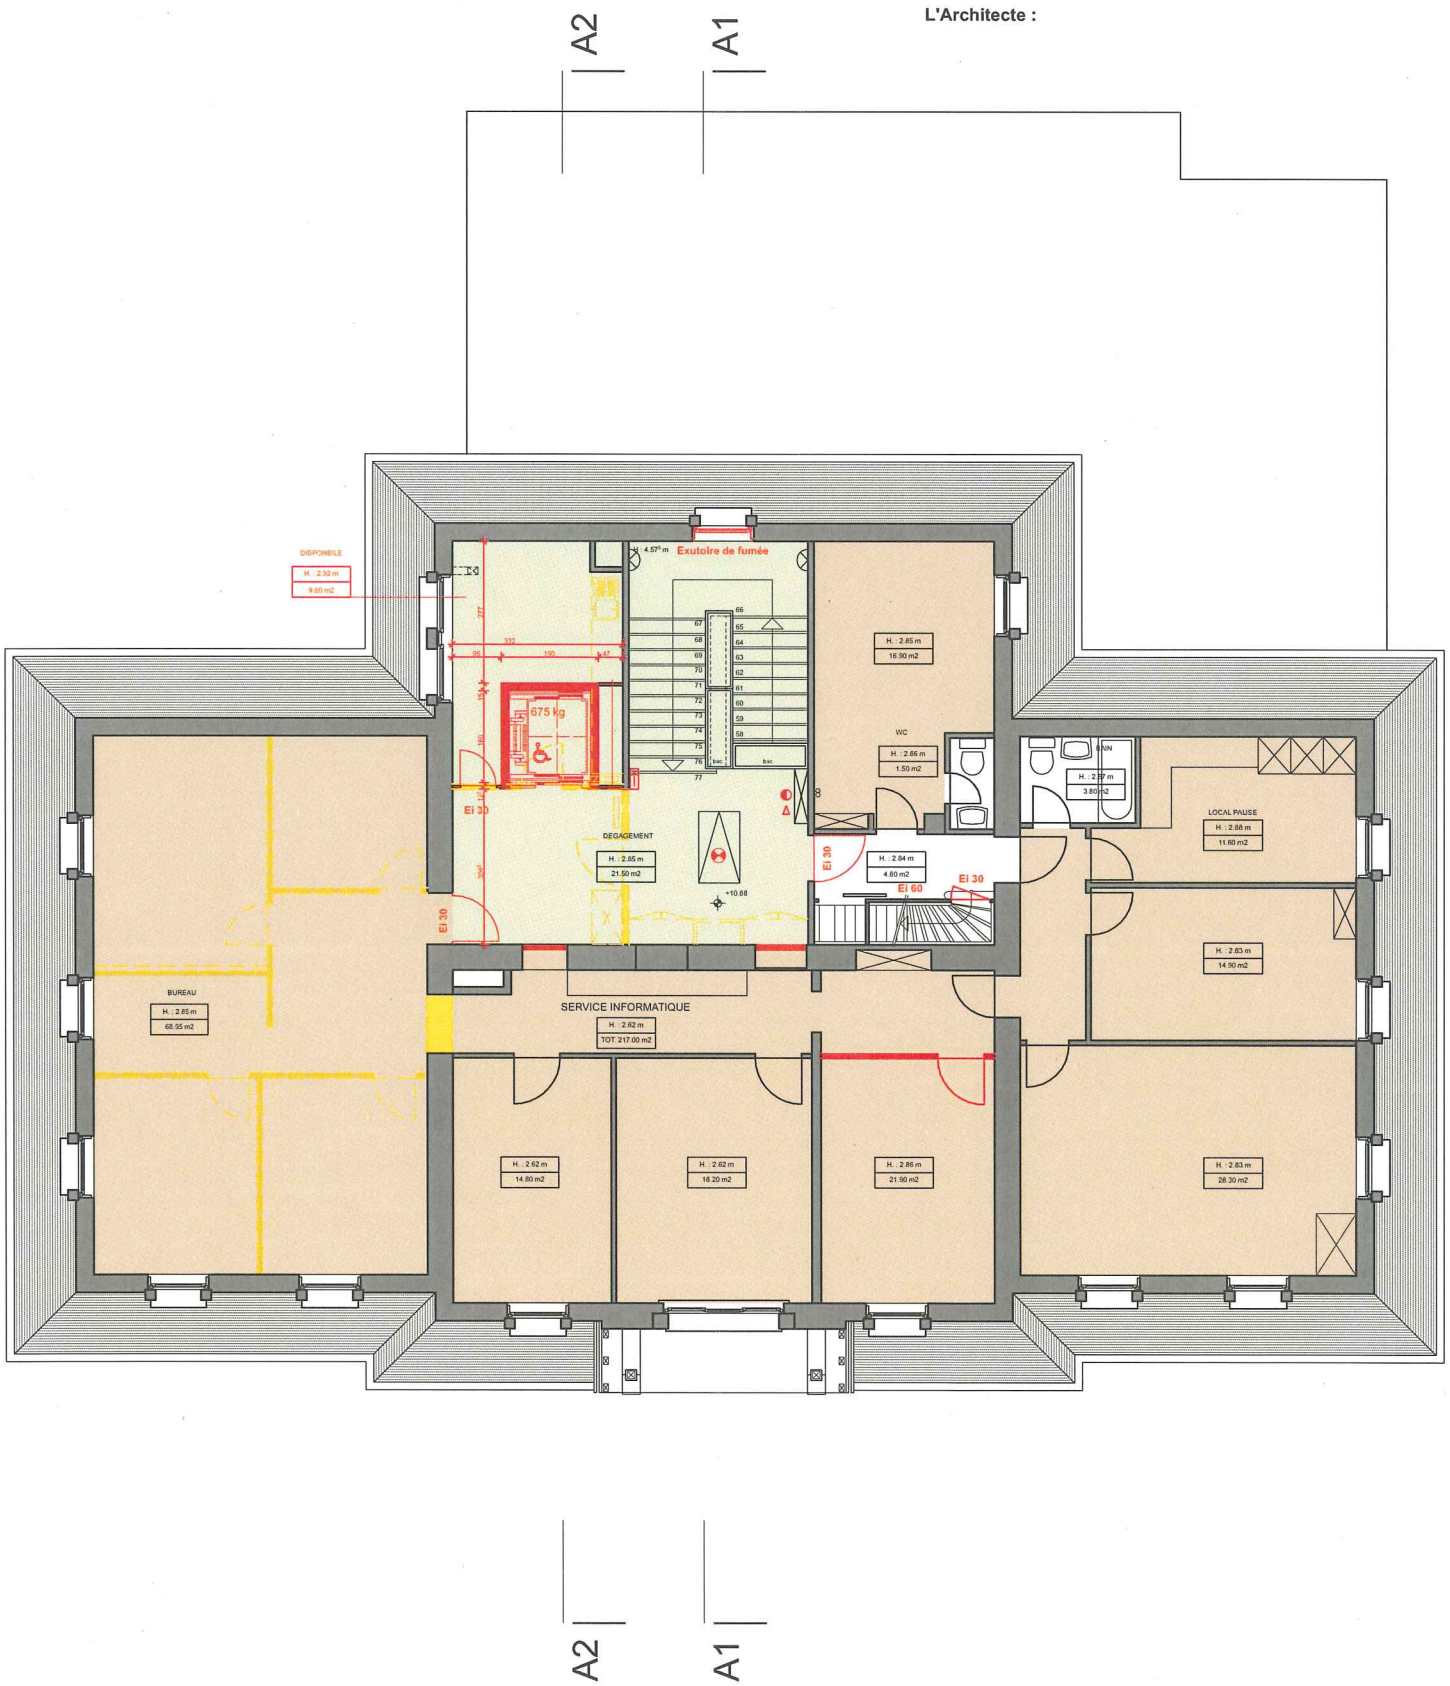
L'Architecte :