
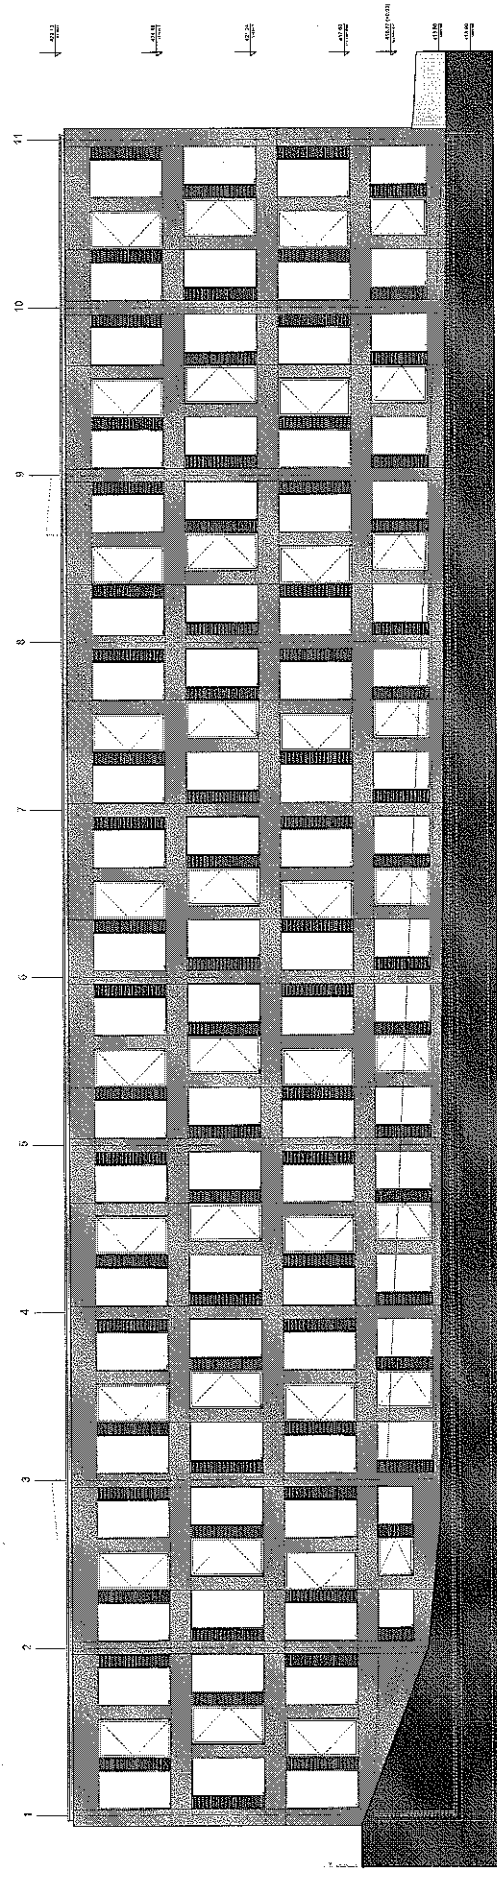


Agrandissement et rénovation du site scolaire du Léman
Plan financier par parties d'ouvrages




Nouveau bâtiment :					26'830'000.00
16 salles de classe, 4 salles de dégagement, 2 classes spéciales, administration, infirmerie. Construction et étude.					
1 salle polyvalente				1'100'000.00	
1 APEMS avec réfectoire				1'270'000.00	
1 salle de gymnastique double				7'800'000.00	
Bâtiment existant :					24'370'000.00
transformation, rénovation rez-de-chaussée					
rénovations intérieures, mise en conformité				4'540'000.00	
réfection de la toiture				10'485'000.00	
remplacement des façades, étude				1'350'000.00	
travaux de remplacement des façades				460'000.00	
				7'535'000.00	
Divers :					6'965'000.00
assainissement du terrain					
chaufferie pour l'ensemble du site				830'000.00	
aménagements extérieurs				840'000.00	
organisation du concours				2'710'000.00	
déplacement du pavillon				215'000.00	
transfert au patrimoine administratif parcelles nos 711 à 714				434'000.00	
renouvellement mobilier et casiers-vestiaires				276'000.00	
				1'660'000.00	
Total site du Léman					58'165'000.00
Projets futurs :					
					9'000'000.00
- rénovation salle de gymnastique			estimation	2013-2017	5'000'000.00
- construction salles de classe (module 2)			estimation	2013-2017	4'000'000.00
Total des investissements Léman estimé à					67'165'000.00

Agrandissement et rénovation du site scolaire du Léman
Planification des préavis

Préavis 38-2004	Organisation d'un concours d'architecture pour l'agrandissement du site scolaire du Léman	215'000.00	
Préavis 77-2006	Agrandissement du site scolaire du Léman. Crédit d'étude	2'300'000.00	
Préavis 17-2007	Agrandissement et rénovation du site scolaire du Léman. Crédit de construction	35'510'000.00	
Préavis 43-2008	Rénovation et transformation du Collège du Léman. Crédit d'étude pour le remplacement des façades et crédit de construction pour les travaux intérieurs	10'945'000.00	
Préavis 2008	Remplacement des façades du Collège du Léman. Crédit de construction	7'535'000.00	
Préavis 2008	Renouvellement du mobilier des classes existantes et installation de casiers-vestiaires dans les bâtiments nouveau et existant	1'660'000.00	
2013-2017	Rénovation de la salle de gymnastique et construction de salles de classe accolées à la salle de gymnastique (module 2).	9'000'000.00	estimation
	Total estimé des préavis pour le Léman	67'165'000.00	

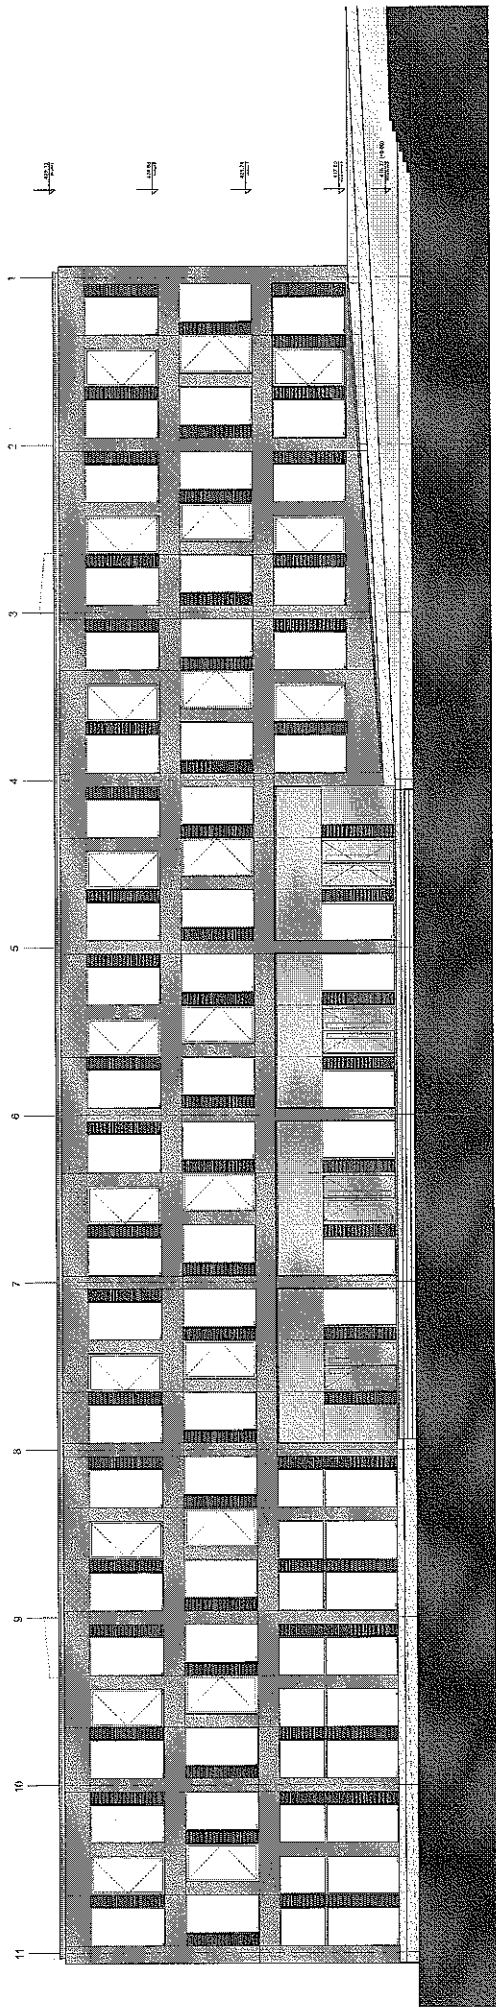

MAÎTRE DE L'OUVRAGE Commune de Renens Rue du Lac 14 1020 Renens	ARCHITECTE Atelier Espósito & Juret Architectes associés Rue de la Gare 9A 1004 Lausanne	Tél: 021 681 27 05 Fax: 021 681 27 06 www.esposito-juret.ch	ALT. REF.	+0.00 = 415.770
			ECHELLE	1 : 200
			FORMAT	A3
			DATE	23.09.2008
Extension du site scolaire du Lémán I 1020 Renens Bâtiment existant	FACADES nouveau est / ouest	23.09.2008	DESSIN	PV
			PHASE	PREVIS

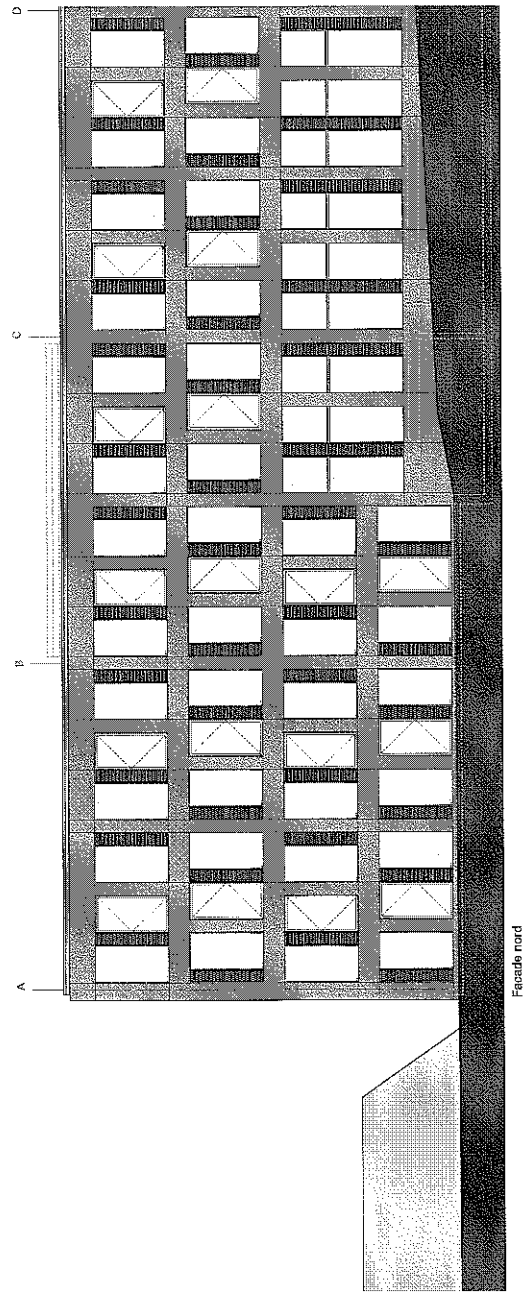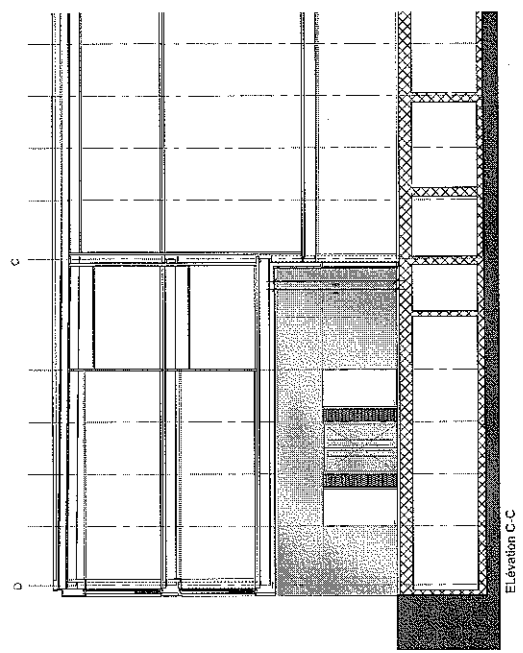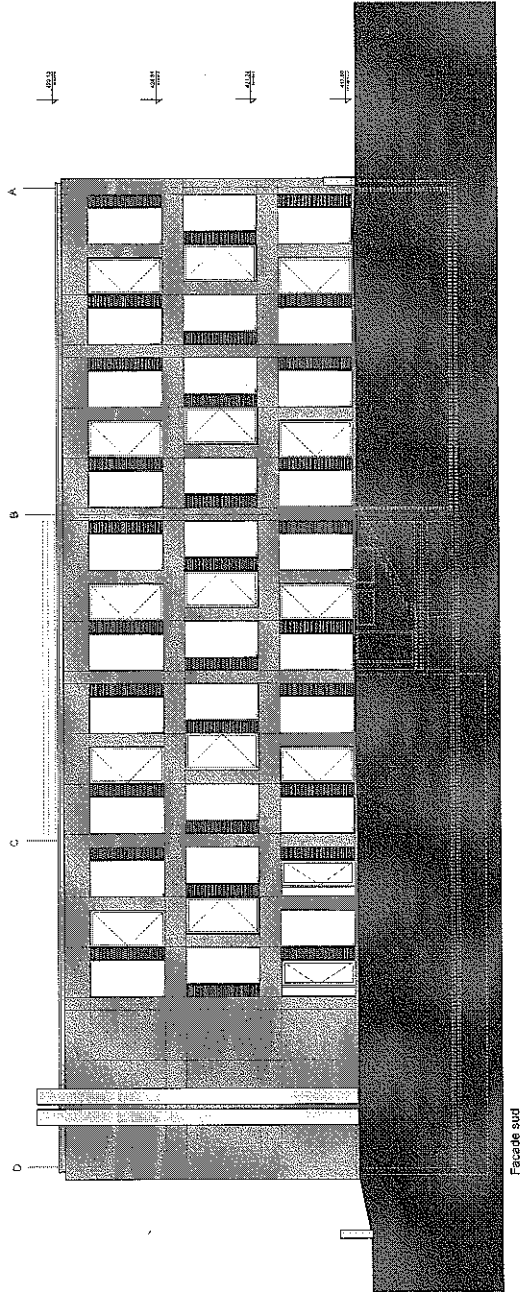

MATRE DE L'OUVRAGE Commune de Renens Rue du Lac 14 1020 Renens	ARCHITECTE Atelier Espoisto & Juret Rue de la Chapelle 1009 Grenchen SA 1004 Lausanne Tél: 021 661 27 05 Fax: 021 661 27 06 info@espoisto-juret.ch www.espoisto-juret.ch	ALT. REFS.	#0.00 - #15.70
		ECHELLE	1 : 200
		FORMAT	A3
		DATE	23.03.2008
Extension du site scolaire du Léman I 1020 Renens Bâtiment existant	FACADES nouveau sud / nord	DESSIN	PV
		PHASE	PREVIS

