

Agrandissement et rénovation du site scolaire du Léman
Plan financier par parties d'ouvrages


Nouveau bâtiment :					26'830'000.00
16 salles de classe, 4 salles de dégagement, 2 classes spéciales, administration, infirmerie. Construction et étude.				Préavis 77-2006 Préavis 17-2007	16'660'000.00
1 salle polyvalente				Préavis 17-2007	1'100'000.00
1 APEMS avec réfectoire				Préavis 17-2007	1'270'000.00
1 salle de gymnastique double				Préavis 17-2007	7'800'000.00
Bâtiment existant :					24'370'000.00
transformation, rénovation rez-de-chaussée				Préavis 17-2007	4'540'000.00
rénovations intérieures, mise en conformité				Préavis 43-2007	10'485'000.00
réfection de la toiture				Préavis 17-2007	1'350'000.00
remplacement des façades, étude				Préavis 43-2008	460'000.00
travaux de remplacement des façades				Préavis 2008	7'535'000.00
Divers :					6'965'000.00
assainissement du terrain				Préavis 17-2007	830'000.00
chaufferie pour l'ensemble du site				Préavis 17-2007	840'000.00
aménagements extérieurs				Préavis 17-2007	2'710'000.00
organisation du concours				Préavis 38-2004	215'000.00
déplacement du pavillon				Préavis 17-2007	434'000.00
transfert au patrimoine administratif parcelles nos 711 à 714				Préavis 17-2007	276'000.00
renouvellement mobilier et casiers-vestiaires				Préavis 2008	1'660'000.00
Total site du Léman					58'165'000.00
Projets futurs :					9'000'000.00
- rénovation salle de gymnastique	estimation		2013-2017		5'000'000.00
- construction salles de classe (module 2)	estimation		2013-2017		4'000'000.00
Total des investissements Léman estimé à					67'165'000.00

Agrandissement et rénovation du site scolaire du Léman
Planification des préavis

Préavis 38-2004	Organisation d'un concours d'architecture pour l'agrandissement du site scolaire du Léman	215'000.00	
Préavis 77-2006	Agrandissement du site scolaire du Léman. Crédit d'étude	2'300'000.00	
Préavis 17-2007	Agrandissement et rénovation du site scolaire du Léman. Crédit de construction	35'510'000.00	
Préavis 43-2008	Rénovation et transformation du Collège du Léman. Crédit d'étude pour le remplacement des façades et crédit de construction pour les travaux intérieurs	10'945'000.00	
Préavis 2008	Remplacement des façades du Collège du Léman. Crédit de construction	7'535'000.00	
Préavis 2008	Renouvellement du mobilier des classes existantes et installation de casiers-vestiaires dans les bâtiments nouveau et existant	1'660'000.00	
2013-2017	Rénovation de la salle de gymnastique et construction de salles de classe accolées à la salle de gymnastique (module 2).	9'000'000.00	estimation
	Total estimé des préavis pour le Léman	67'165'000.00	

Quantité demandée:
575 casiers
dont 25 de reserve

ETAGE 2

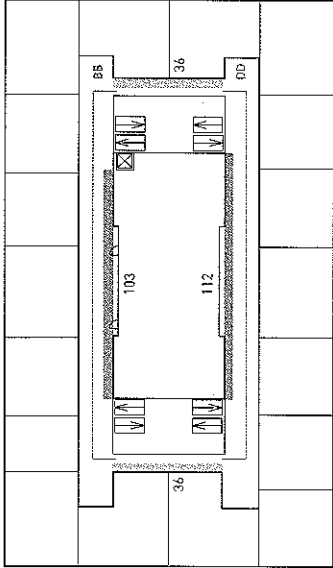


144 casiers sur 1 niveau
479 casiers sur 2 niveaux
total: 623 casiers



Les chiffres tiennent compte de la présence des armoires à lance incendie et armoires électriques existantes, ainsi que 4 nouveaux radiateurs par étage.

ETAGE 1

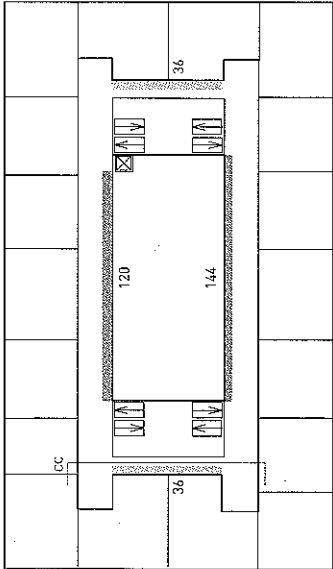

217- Extension du site scolaire du Lénain
Bâtiment Lénain 1 : existant
Ville de Renens
Rue du Lac 14
1020 Renens



Esposito & Juret architectes dipl. EPFL-SIA
Rue de Sébastein 9 A - 1004 Lausanne
Tel. 021 661 27 05 - Fax 021 551 27 06

Echelle
Date
Format

1 : 50
20.05.08
A3



Etage 1 & 2

SCHEMAS

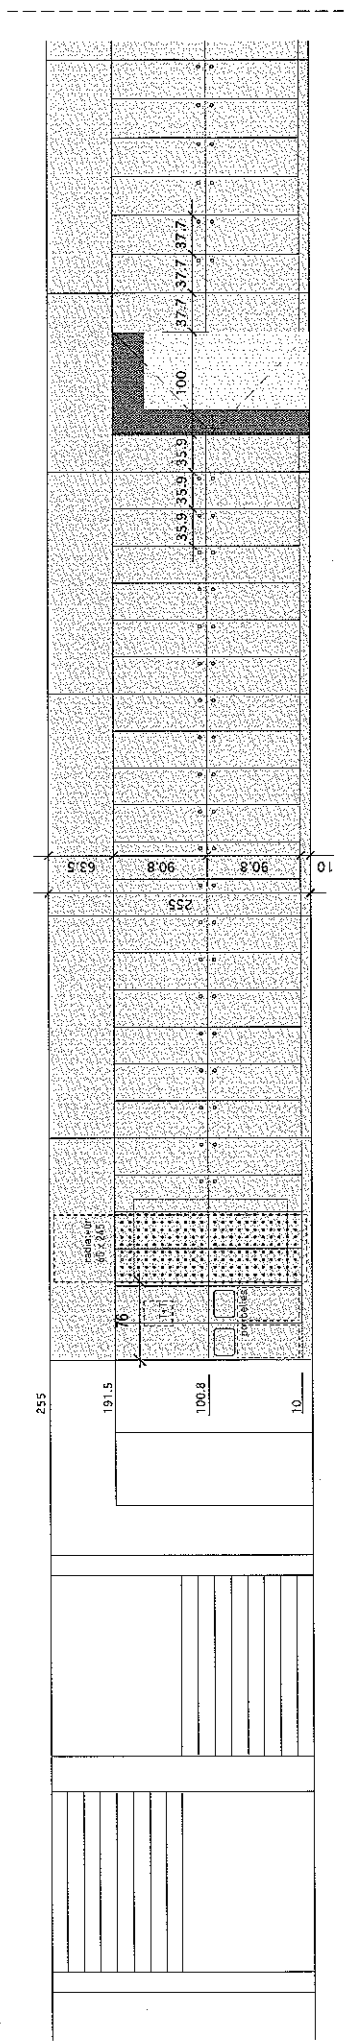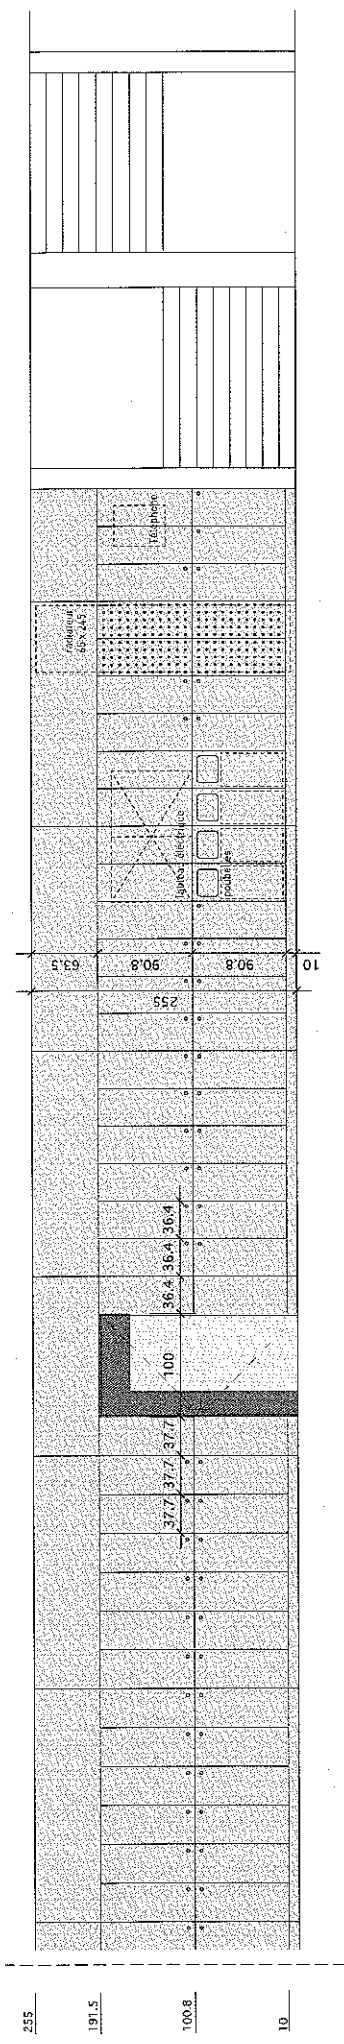

Equipement casiers:
 rayon
 crochet
 serrure à cylindre

Total pour cette paroi:
 103 casiers
 3 poubelles
 2 poubelles PET
 1 poubelle autre
 2 nouveaux radiateurs
 1 armoire T+T
 1 armoire électrique
 1 téléphone

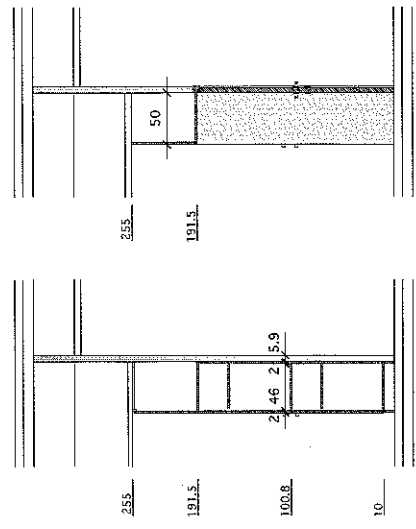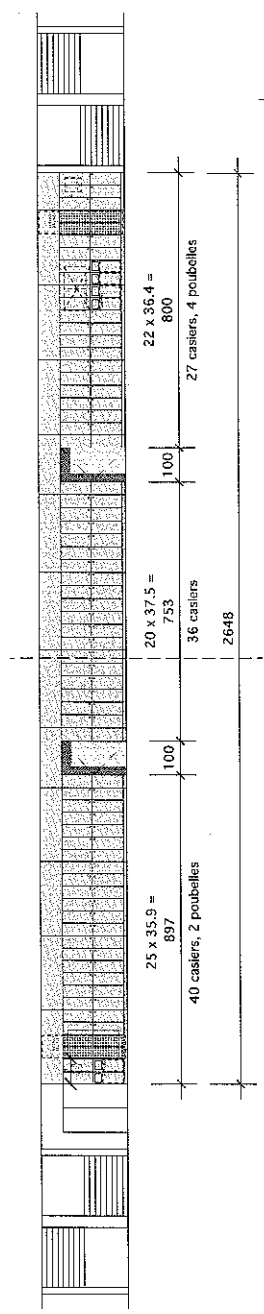


217- Extension du site scolaire du Lémans
 Bâtiment Lémans 1 : existant
 Ville de Renens
 Rue du Lac 14
 1020 Renens



Esposito & Javel architectes dipl. EPFL-SIA
 Rue de Séailles 9 A - 1004 Lausanne
 Tél. 021 661 27 05 - Fax 021 661 27 06

Etage 2
 1:50
 Echelle
 Date 20.05.08
 Format A3

COUPE B - B

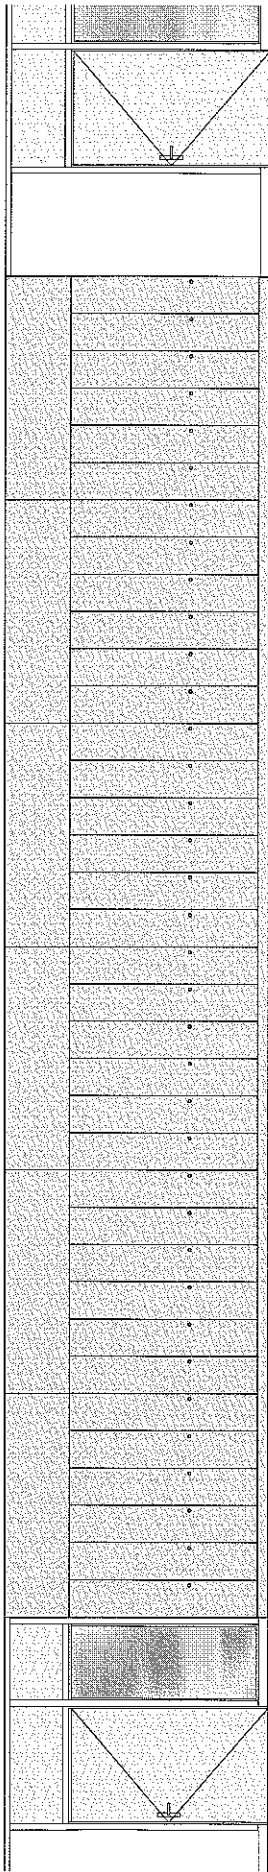

Equipement casiers: Total pour cette paroi:
 rayon 36 casiers
 crochet
 serrure à cylindre

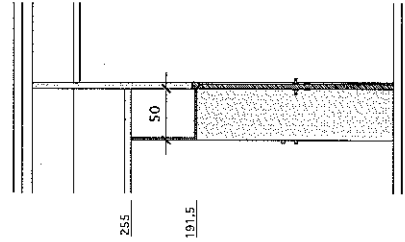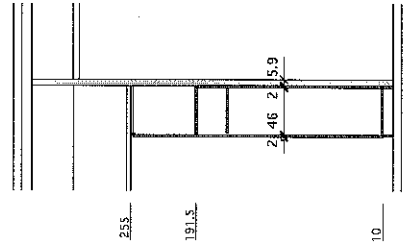


217- Extension du aile scolaire du Leman
 Bâtiment Leman 1 : existant
 Ville de Renens
 Rue du Lac 14
 1020 Renens

Esposto & Javel architectes dipl. EPFL-SIA
 Rue de Sévelin 9 A - 1004 Lausanne
 Tél. 021 681 27 05 - Fax 021 681 27 06


Echelle
 Date
 Format

Etages 1 & 2
 COUPE C - C

1 : 50
 20.05.08
 A3

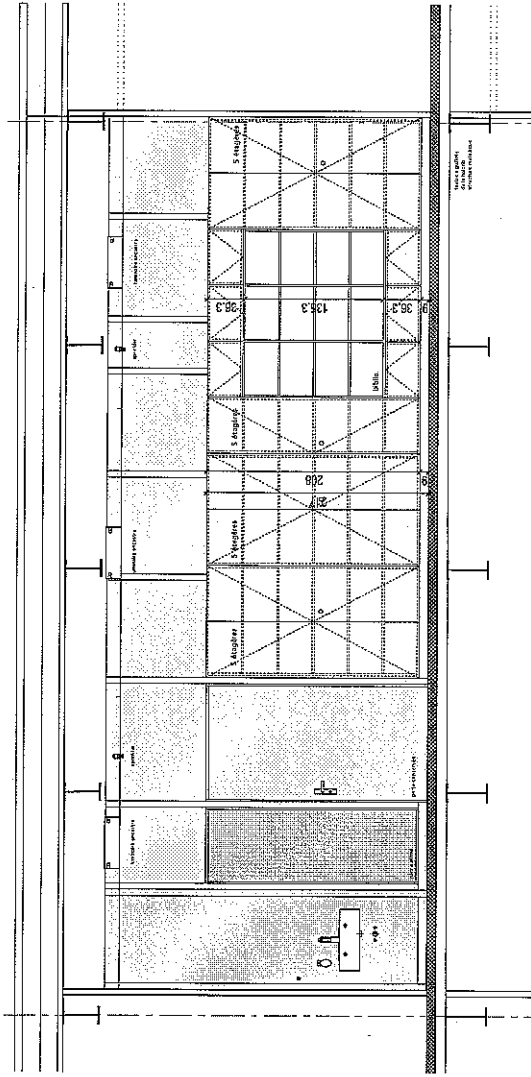

Elevation

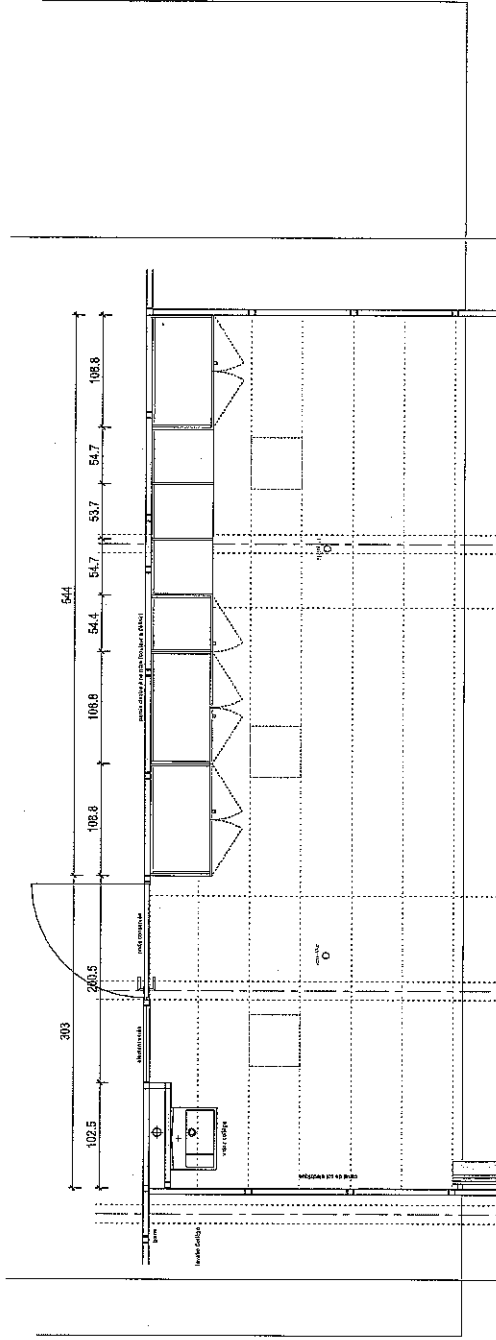

PLAN

Projet : 1 Plan d'extension scolaire - Léman - L. 200 mm - 1/50
 Client : 1 Plan d'extension scolaire - Léman - L. 200 mm - 1/50
 Site : 1 Plan d'extension scolaire - Léman - L. 200 mm - 1/50


216 - Extension du site scolaire du Léman
Bâtiment B - EXISTANT
 Ville de Renens
 Rue de la 14
 1020 Renens

Plan annexes
TYPE 2
 Echelle
 Date
 Format

1:50
 25.03.2008
 A3


Plan N°: 272-06-00
Modifications:
 A:
 B:
 C:

Mandat:
Bureau d'Architecture
Esposito & Javel architectes dipl. EPFL-SIA
 Rue de Sablon 9 A - 1004 Lausanne
 Tél. 021 661 27 05 - Fax 021 661 27 06

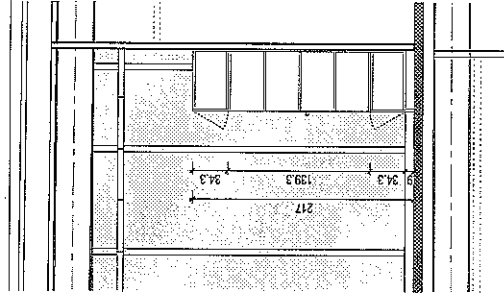


Coupe

Quantité demandée:
345 casiers
dont 250 pour les élèves,
70 pour les maîtres
et 25 de réserve

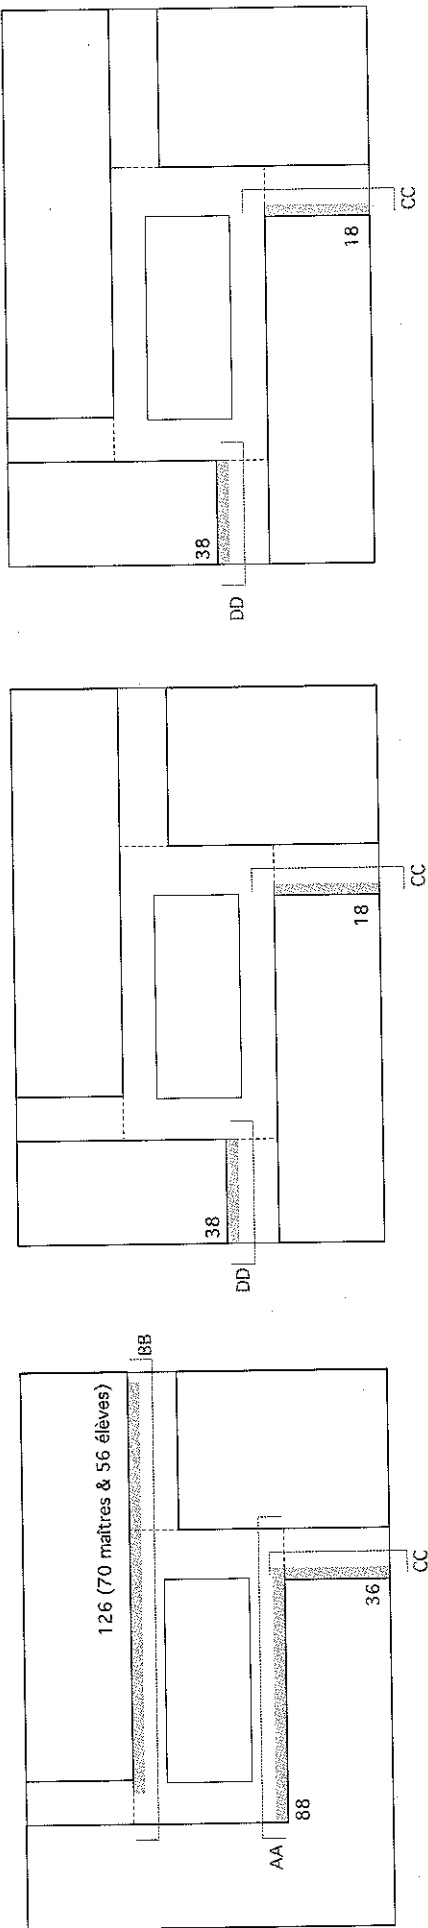


Total: 362 casiers sur 2 niveaux

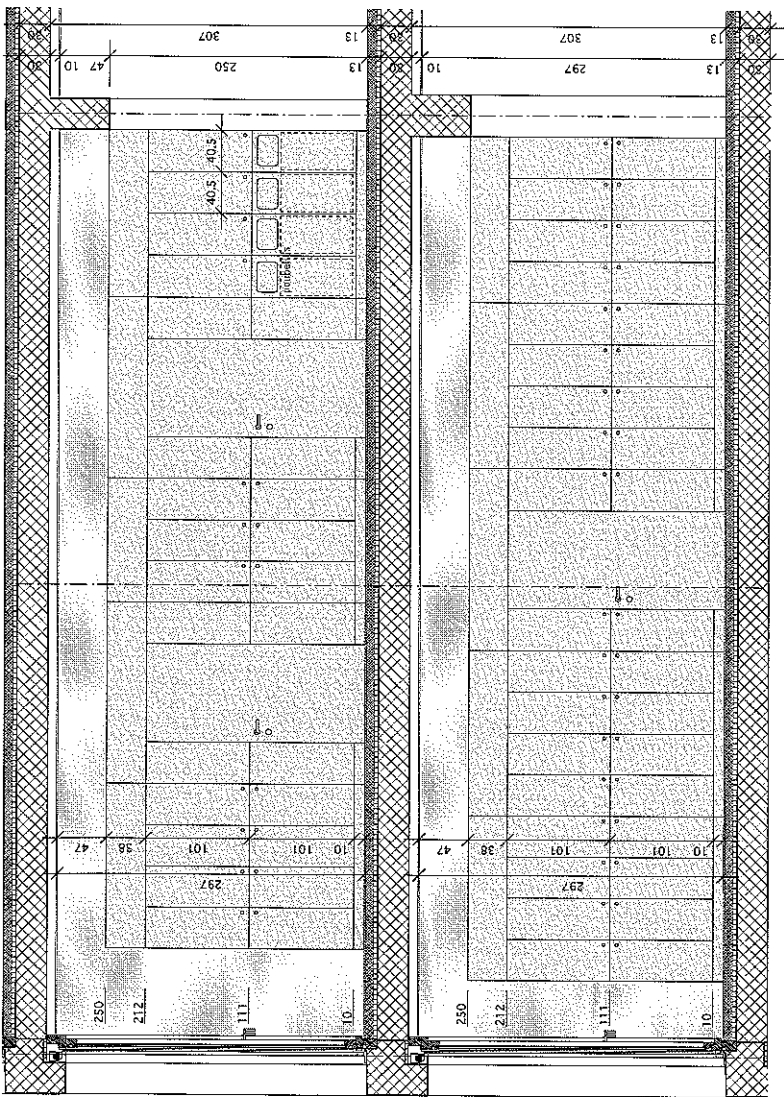

Equipement casiers:
 rayon
 crochet
 serrure à cylindre

Total pour cette paroi au rez supérieur:
 36 casiers, env. 37 x 50 x 101

Total pour cette paroi aux étages 1 & 2:
 18 casiers, env. 37 x 50 x 101
 2 poubelles
 1 poubelle pet
 1 poubelle autre

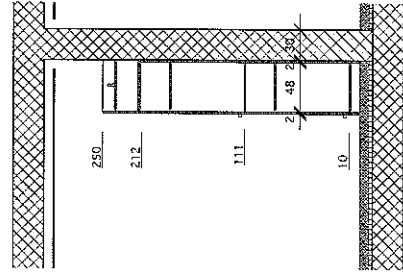


216 - Extension du site scolaire du Laman
 Bâtiment A - NOUVEAU
 Ville de Renens
 Rue du Lac 14
 1020 Renens

Expoito & Javel architectes dipl. EPFL-SIA
 Rue de Sébailon 9 A - 1004 Lausanne
 Tél 021 661 27 05 - Fax 021 661 27 06

Echelle
 Date
 Format

Rez supérieur
 Etages 1 & 2
 COUPE C - C

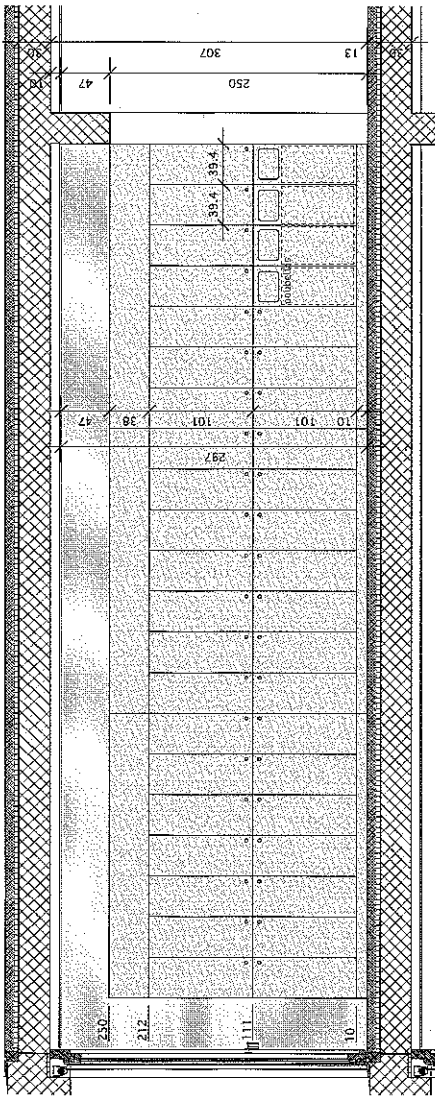


Equipement casiers:

- rayon
- crochet
- serrure à cylindre

Total pour cette paroi:

- 38 casiers, env. 37 x 50 x 101
- 2 poubelles
- 1 poubelle pet
- 1 poubelle autre

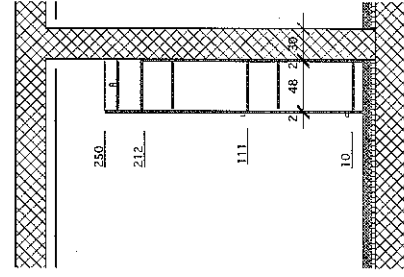


216 - Extension du site scolaire du Lémans
 Bâtiment A - NOUVEAU
 Ville de Renens
 Rue du Lac 14
 1020 Renens

Esposito & Javel architectes dipl. EPFL-SIA
 Rue de Sébailhon 9 A - 1004 Lausanne
 Tél. 021 661 27 05 - Fax 021 661 27 06

Echelle
 Date
 Format


1 : 50
 20.05.08
 A3

Etages 1 & 2
 COUPE D - D

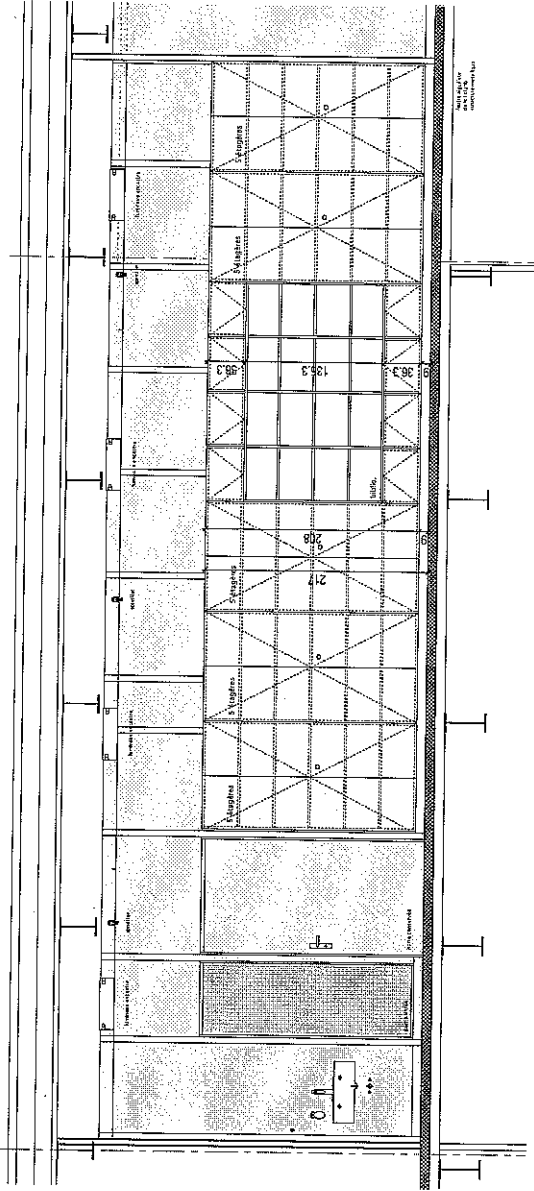

Elevation

Coupe

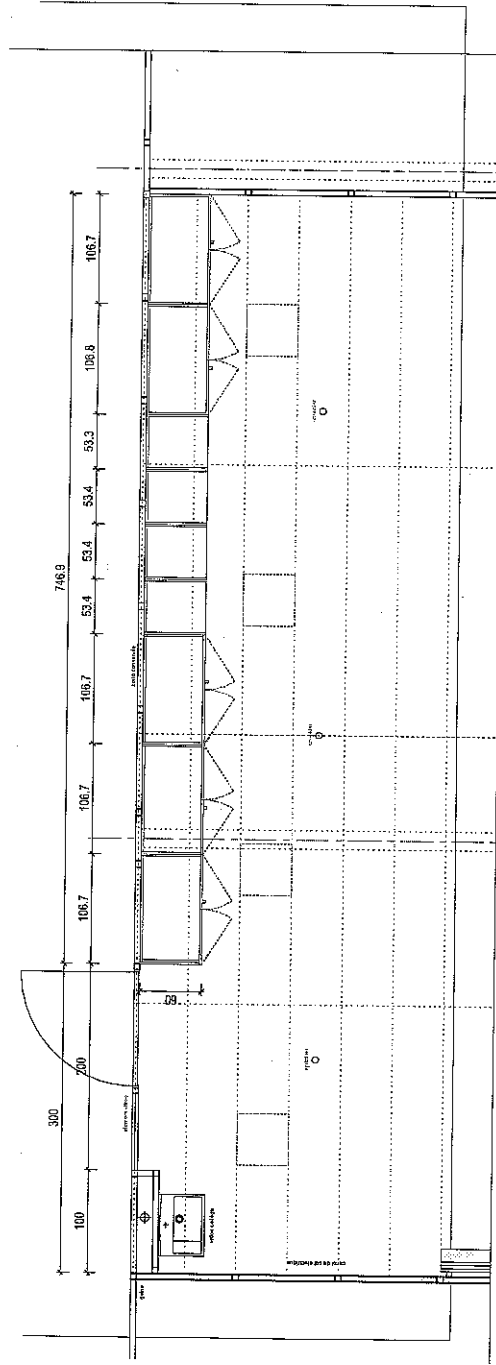

PLAN

Projet : 17 rue de la Vallée, planimétrie, 17 rue de la Vallée
 Client : 17 rue de la Vallée, planimétrie, 17 rue de la Vallée
 Date : 17 rue de la Vallée, planimétrie, 17 rue de la Vallée

210- Extension du site scolaire du Léman
 Bâtiment B - EXISTANT

Plan architecte
 TYPE 1

Echelle
 Date
 Format

1:50
 25.09.2008
 A3

Ville de Renens
 Rue du Lac 14
 1020 Renens

Plan N°: 272-50-00
 Modifications:

A:
 B:
 C:

Mandataire:
 Bureau d'Architecture

Exposito & Javel architectes dipl. EPFL-SA
 Rue de Sébailon 9 A - 1004 Lausanne
 Tél: 021 661 27 05 - Fax: 021 661 27 06