



MAITRE DE L'OUVRAGE  
 Commune de Renens  
 Rue du Lac 14  
 1020 Renens

ARCHITECTES  
 Atelier Esposito & Javet  
 Architectes epfi-sia  
 Rue de Sèbeillon 9A  
 1004 Lausanne  
 Tél: 021 661 27 05  
 Fax: 021 661 27 06  
 E-mail: info@esposito-javet.ch

Extension du site  
 scolaire du Léman

ETAGE 1 ETAGE 2

Echelle	1/200
Date	13.02.2006
Format	A3
Dessin	dt

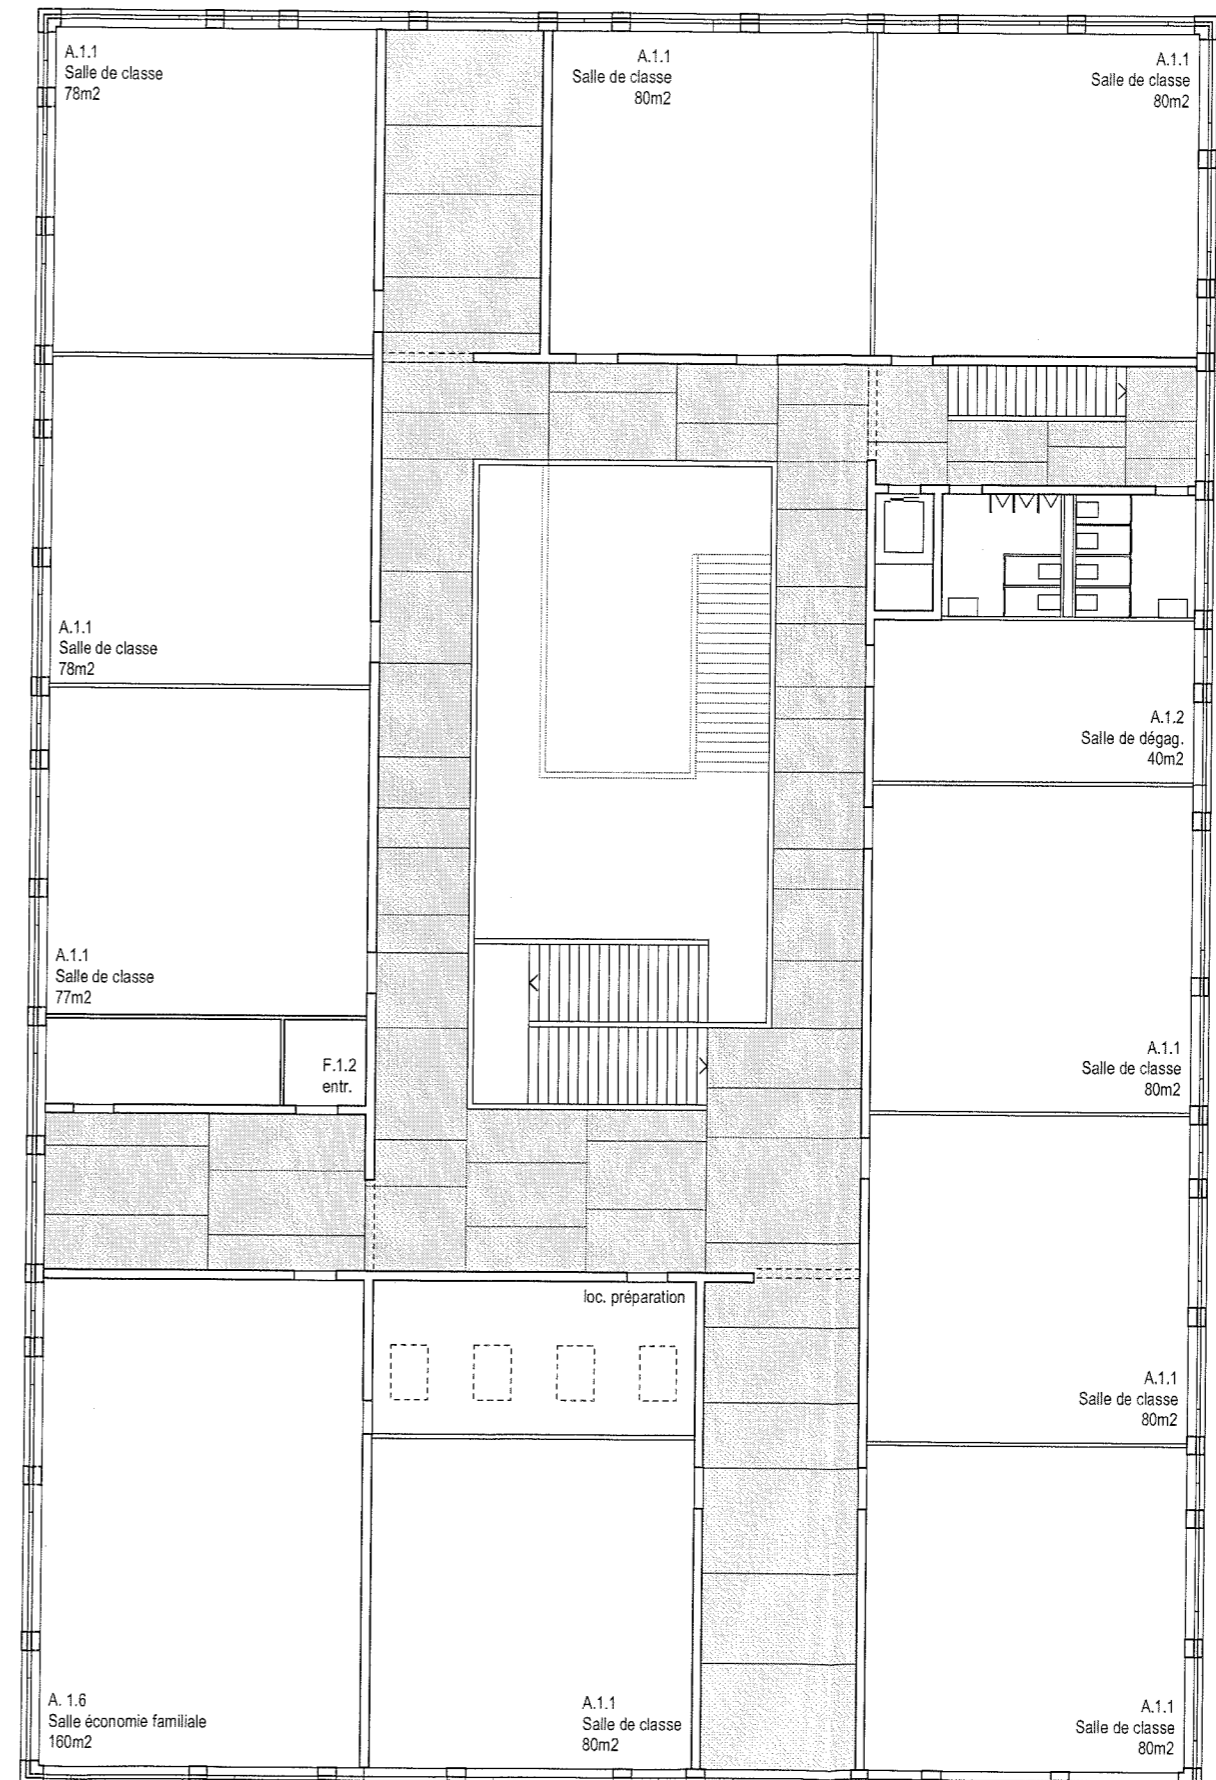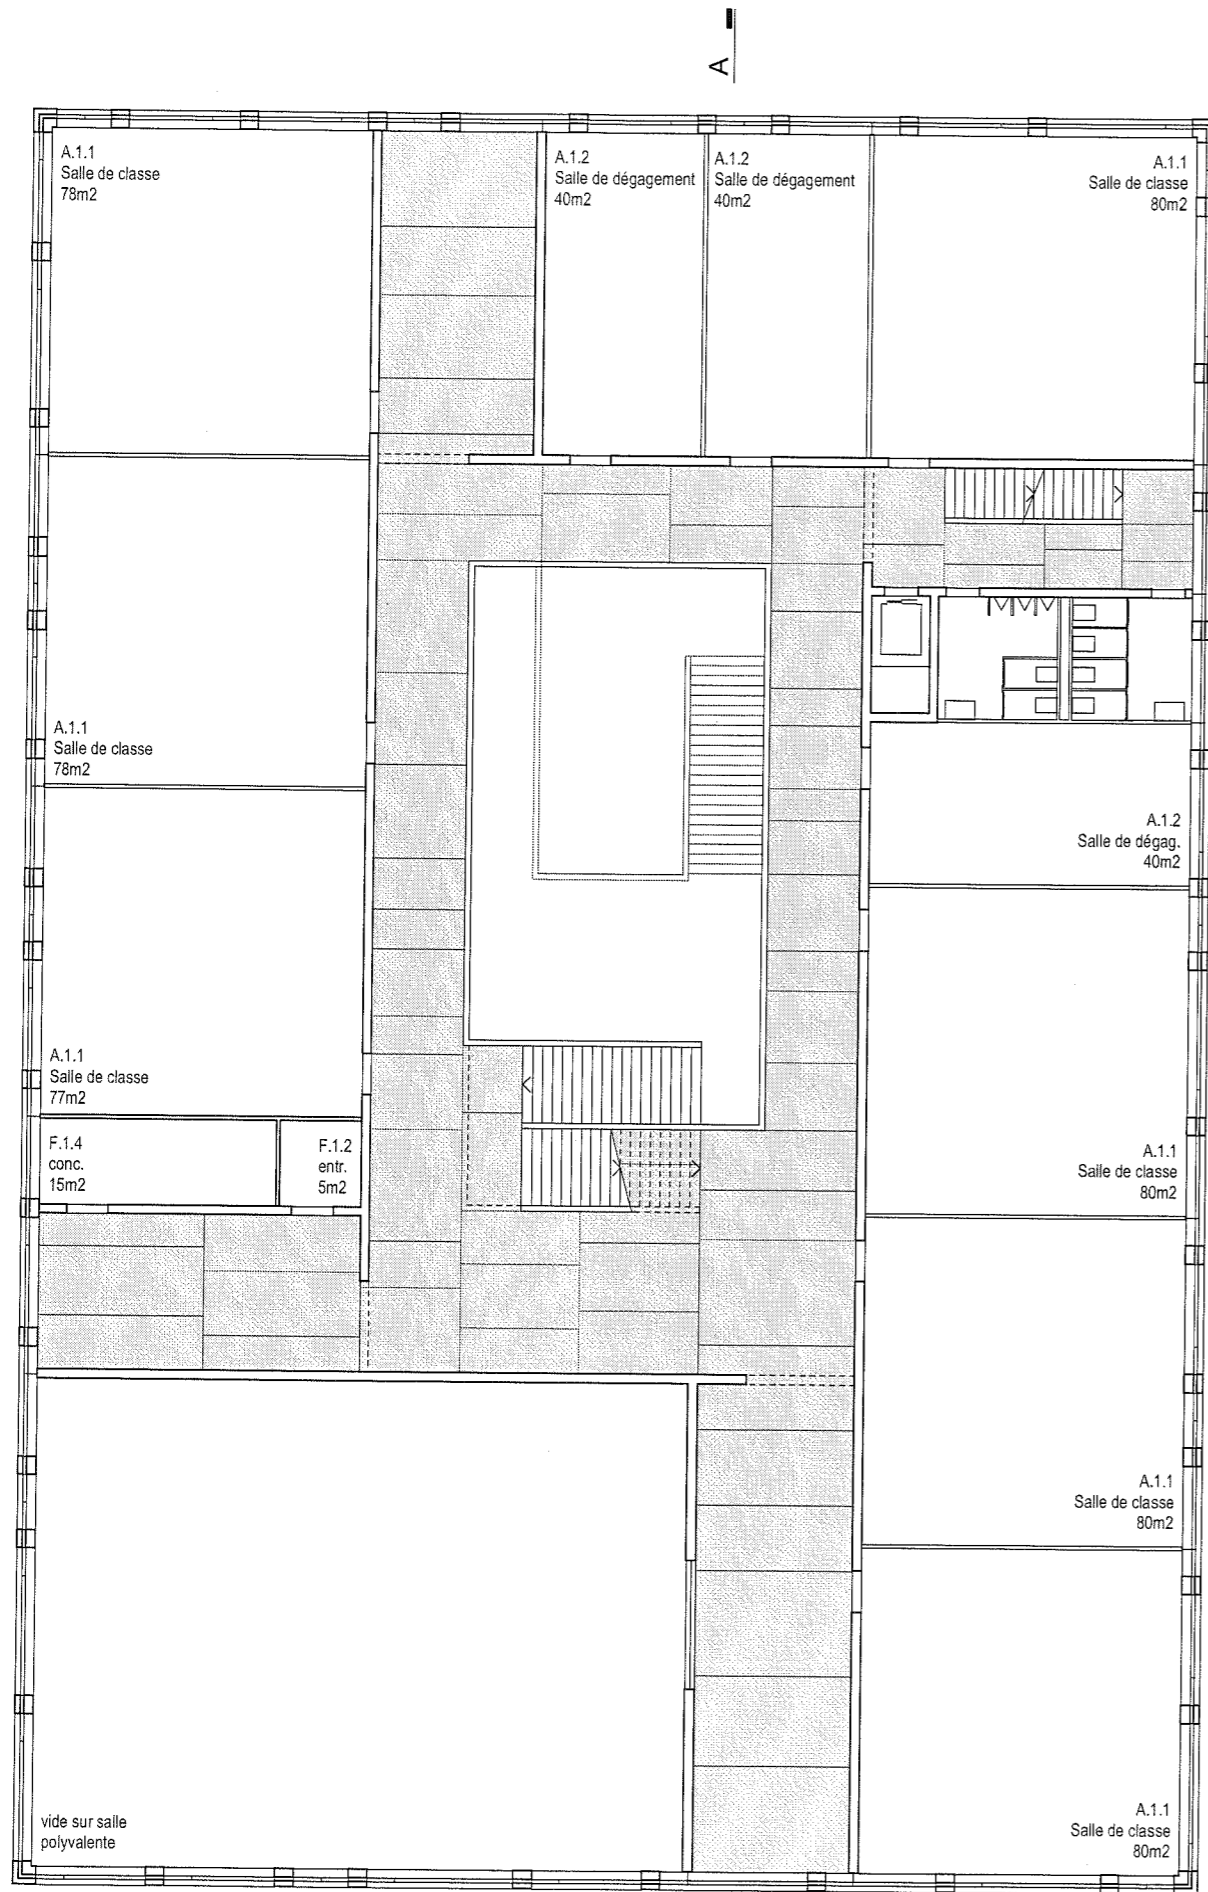

0 1 5 10m