


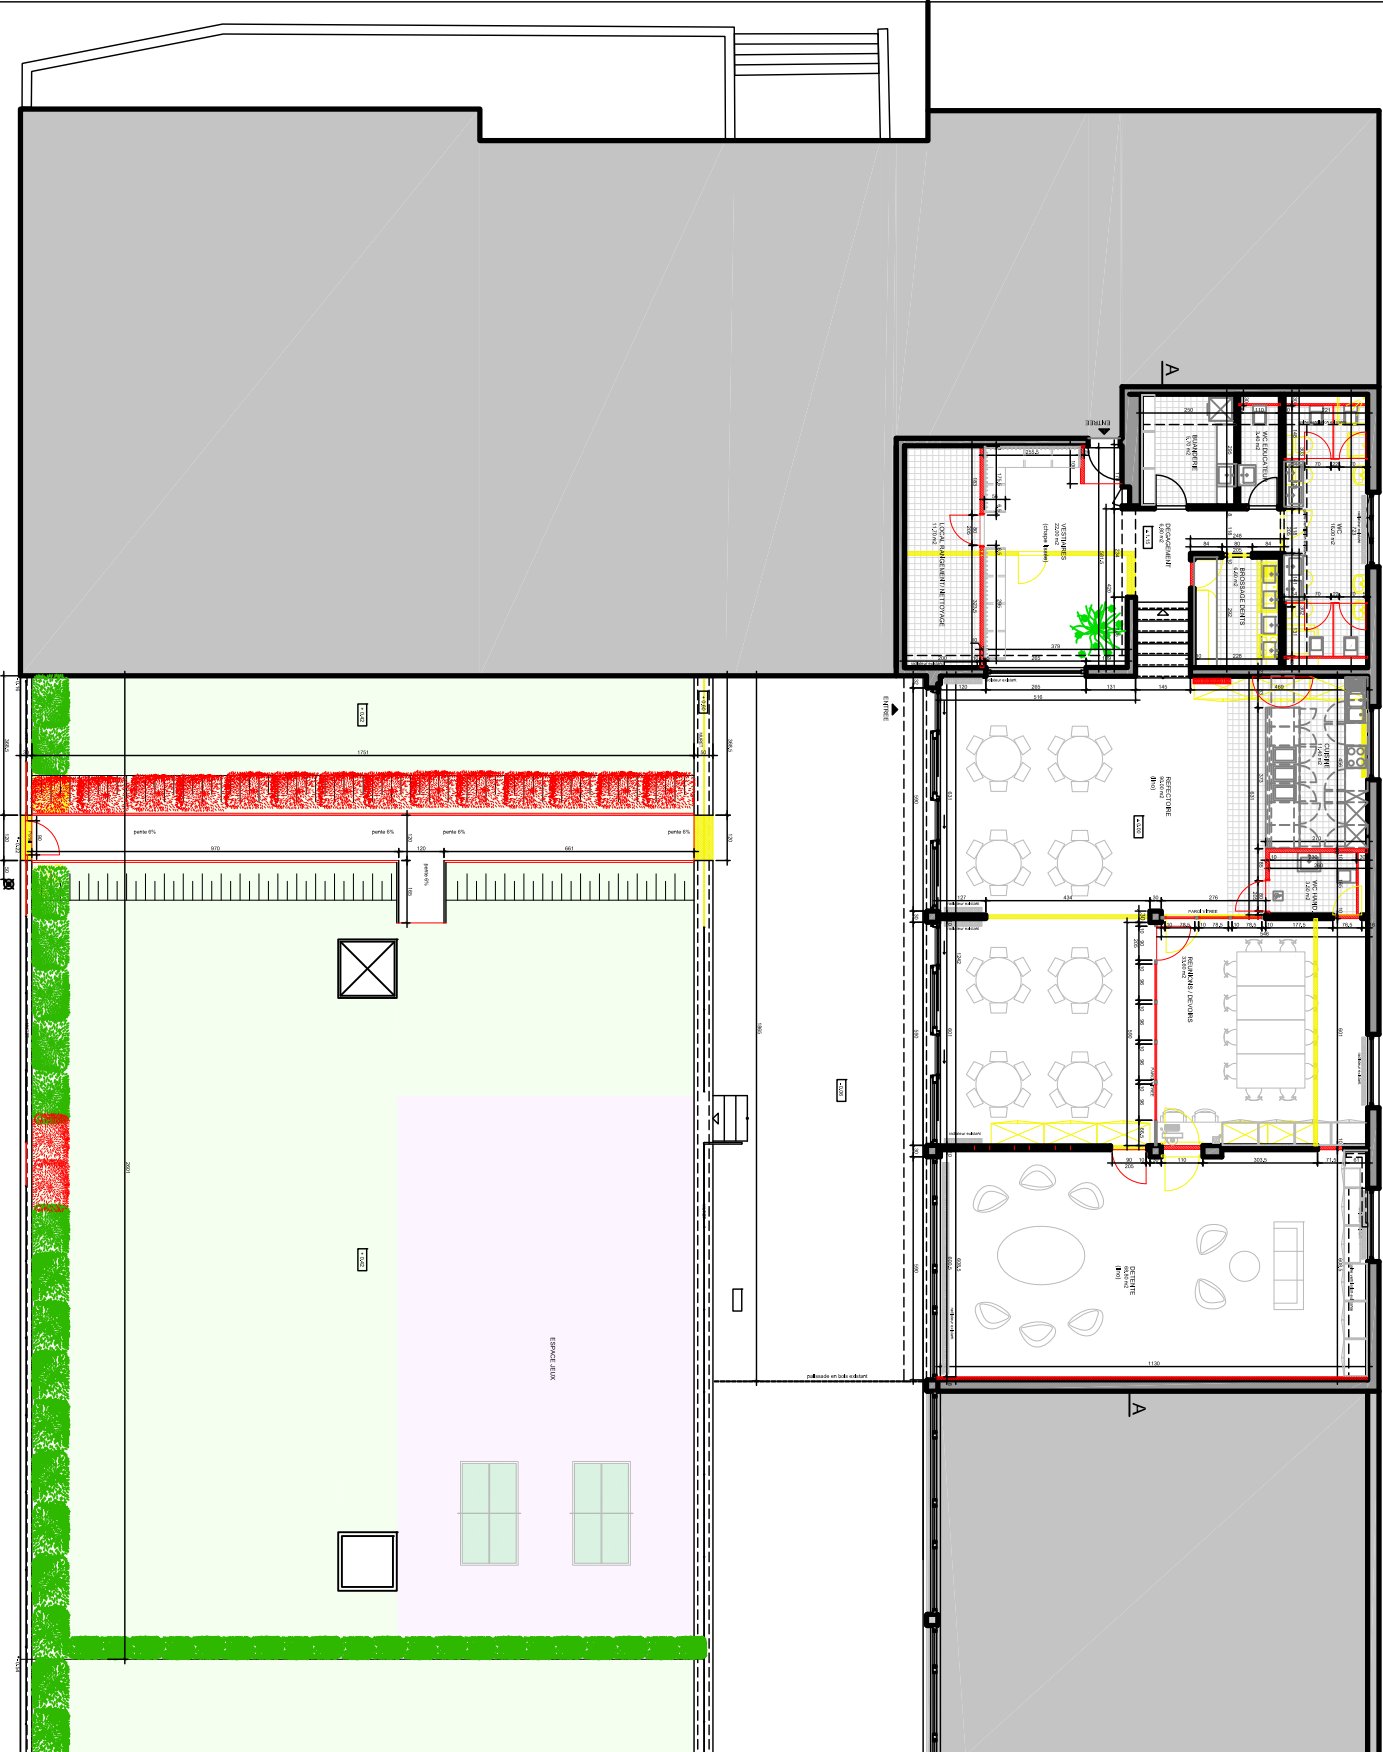


APEMS NORD
Avenue du 24-Janvier 30

Légende

-  Existant
-  A supprimer
-  A construire



Echelle : 1/200