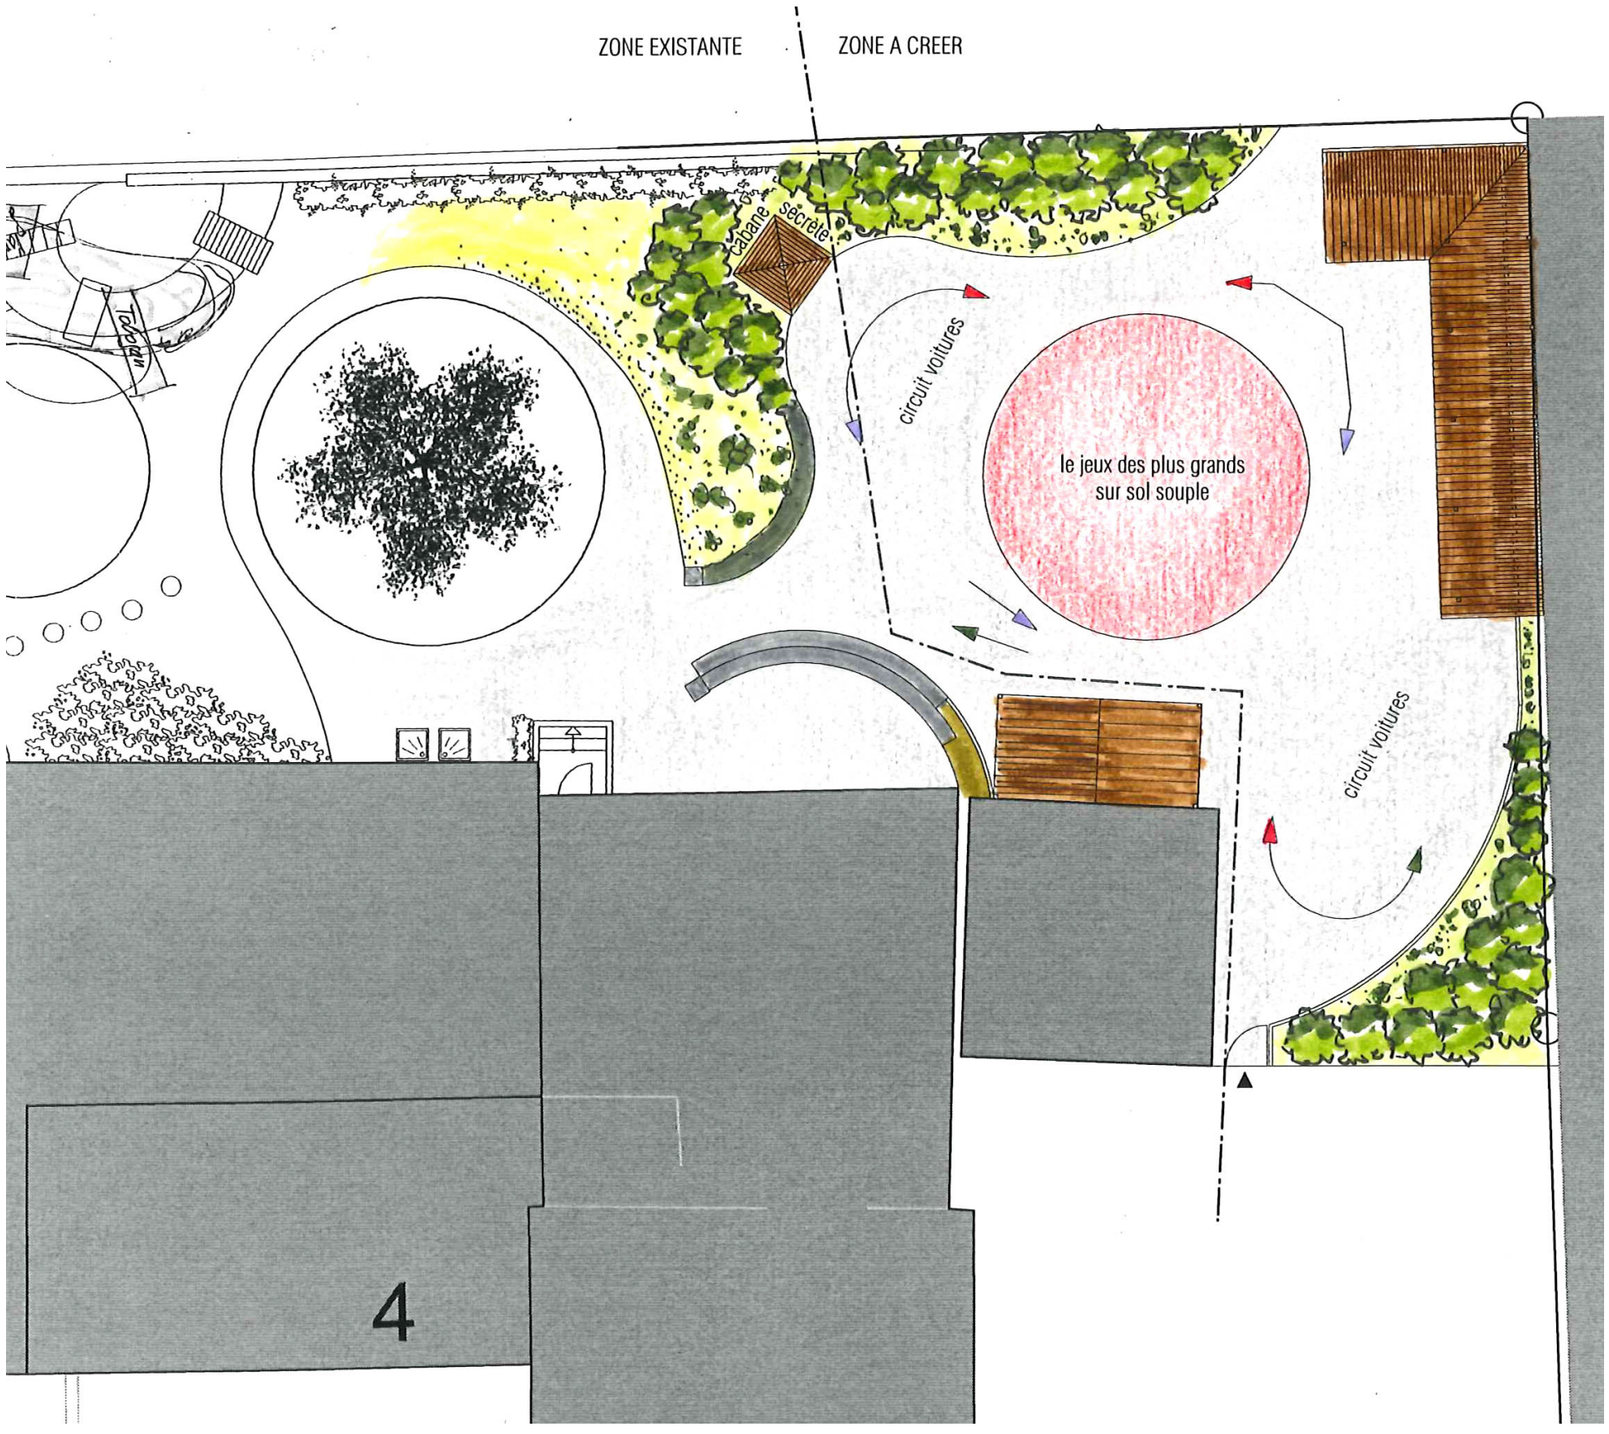

jeux proposé par le service environnement & Maintenance

la cabane secrète

Centre Technique Communal - Secteur environnement & maintenance - section Espaces verts Rue du Lac 14 - 1020 Renens tél. 021 632 74 02 fax 021 632 74 99 mail: ctc@renens.ch site: www.renens.ch	Adresse du projet: Agrandissement de la garderie "Les Myosotis"	Modifié le :	Echelle: 1/200
	Dessiné par: Cédric Pelletier	avant projet	Ce plan est établi sur la base des données cadastrales.	Date: 16.02.2010

Renens
CARREFOUR D'IDEES