

Lieu-dit / adresse
Affectation du sol selon PGA/PPA
Secteur de protection des eaux
Dangers naturels
Limite des constructions
Note au recensement architectural
Degré de sensibilité au bruit
Dérégations
Immatriculation au RF après travaux

SERVITUDES : Seules les servitudes utiles au projet et dont le tracé est connu sont reportées sur le plan

ID.2009/653 D. Passage à pied et pour véhicules d'entretien (hors zone)
ID.2009/654 Ch. Passage à pied
ID.2009/655 D. Empiètement (hors zone)
ID.2009/656 D. Canalisations d'eaux claires et d'eaux usées (sans plan)
ID.2009/657 Ch. Canalisations d'eau potable (hors zone)
ID.2009/664 Ch. Restriction des droits de voisinage (sans plan)

MENTIONS :

ID.2001/3649 Protection des monuments et des sites
ID.2009/666 Restriction LATC
ID.2017/811 Expropriation
ID.2018/525 Protection des monuments et des sites

Plan dressé pour mise à l'enquête

Pose d'une oeuvre d'art "Colossal d'Art Brut"

Création d'une passerelle

PROPRIETE DE :	PARC.	DESIGNATION RF	Surface totale
La Commune de Renens	686		5'878 m ²
		Habit. et garage ECA 705	455 m ²
		Habit. affect. mixte ECA 706	175 m ²
		Bât. public ECA 3173	97 m ²
		Bât. public ECA 3340	69 m ²
		Accès, place privée	3'099 m ²
		Jardin	1'983 m ²

LA COMMUNE DE RENENS :

Le Syndic : Le Secrétaire :

Agathe de la Ferme des Tilleuls, DDP
La Présidente

L F d T
ferme@tilleuls.ch




GEMETRIS SA
Ingénieurs géomètres brevetés
chexbres@gemetris.ch
www.gemetris.ch

P. Jourdan
Place du Nord 6
1071 Chexbres
t +41 21 946 30 63



P. Jourdan

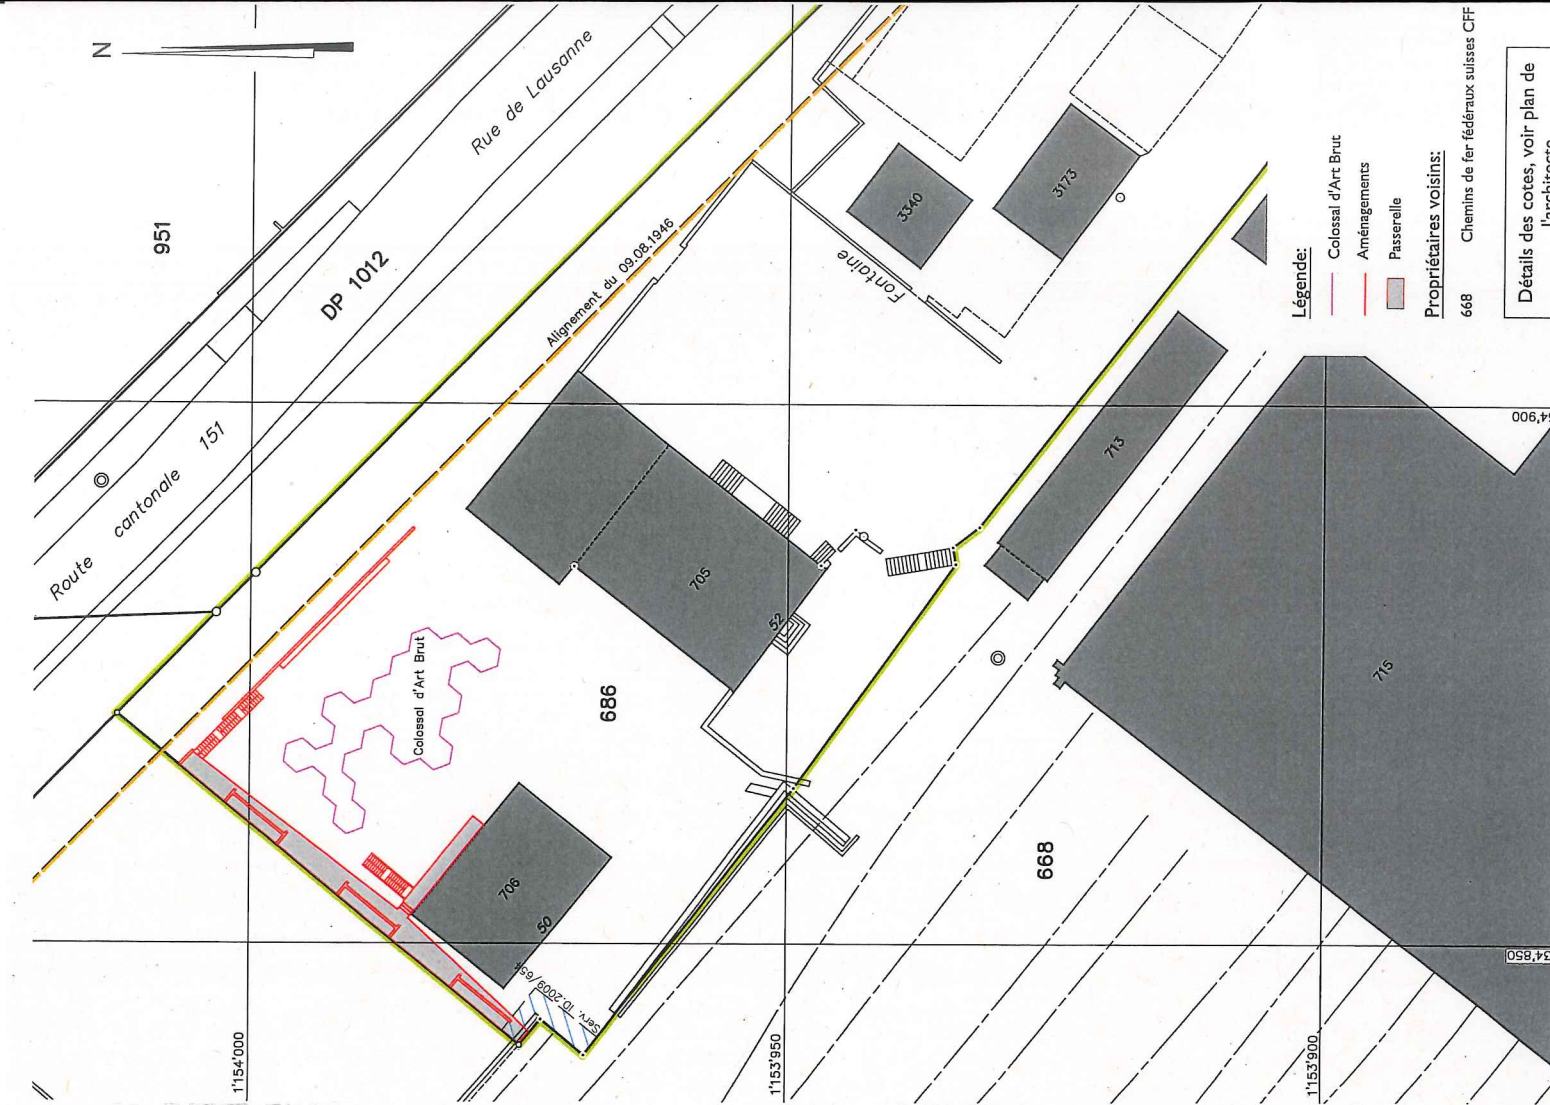

AVIS D'ENQUETE

La Municipalité de Renens, à teneur des dispositions de la Loi cantonale du 4 décembre 1985 sur l'aménagement du territoire et les constructions (LATC) et son règlement d'application du 19 septembre 1986 (RATC),

soumet à l'enquête publique la demande suivante :

Enquête N°	: 2018-81	du 28.11.2018 au 27.12.2018
Camac N°	: 181003	
Parcelle (s) No(s)	: 686	
Coordonnées	: 1153990 / 2534870	
Projet	: Construction d'une structure pour l'édification du Colossal d'Art Brut, ORGANUGAMME II, de l'artiste Danielle Jacqui sur le site de la Ferme des Tilleuls	
Situation	: Rue de Lausanne 50	
Propriétaire(s)	: Ville de Renens	
DDP	: Fondation de la Ferme des Tilleuls	
Auteur des plans	: Décosterd Jean-Gilles, architecte à Lausanne	
Demande dérogation	: ***	

Les plans sont déposés au Centre technique communal, rue du Lac 14, où ils peuvent être consultés.

Renens, le 26 novembre 2018

