



Avis d'enquête

du 7 mars au 5 avril 2020

La Municipalité de Renens, conformément aux articles 1 et 13 de la loi sur les routes du 10 décembre 1991, soumet à l'enquête publique le projet suivant :

Enquête N° : 2020-20

Projet : création de la passerelle piétonne du 1^{er}-Août

Situation : rue du Simplon

Parcelle N°s : 424, 674, 2780, DP 1077 et 1078

Les plans sont déposés au Centre technique communal, rue du Lac 14, où ils peuvent être consultés durant le délai de mise à l'enquête.

Les oppositions et les observations peuvent être consignées sur la feuille d'enquête ou adressées par écrit à la Municipalité durant le délai de l'enquête.



COMMUNE DE RENENS PLAN D'ENQUETE

Pièce n°
02.02

PROPRIETAIRE : Renens la Commune		SURFACES CADASTRALES	
PARCELLE N° DP 1078	PLAN N° 1021	Habitation avec affectation mixte n° ECA 1248 (total 119 m ²)	3 m ²
" Place de la Gare "		Accès, place privée	29 m ²
		Chemin de fer	250 m ²
		Route, chemin	2'465 m ²
		Trottoir, place piétonnière	2'573 m ²
		Total	5'320 m²
PROPRIETAIRE : Renens la Commune		SURFACES CADASTRALES	
PARCELLE N° DP 1077	PLAN N° 1021	Accès, place privée	73 m ²
" Rue du Simplon "		Route, chemin	2'588 m ²
		Trottoir, place piétonnière	36 m ²
		Total	2'697 m²
PROPRIETAIRE : Chemins de fer fédéraux suisses CFF		SURFACES CADASTRALES	
PARCELLE N° 424	PLAN N° 1021 et 1018	Bâtiment public n° ECA 672	629 m ²
" Avenue de l'Epenex 2 "		Bâtiment public n° ECA 673	42 m ²
" Place de la gare 1b/3 "		Chemin de fer	26'826 m ²
		Accès, place privée	517 m ²
		Total	28'014 m²
PROPRIETAIRE : Schwaper SA		SURFACES CADASTRALES	
PARCELLE N° 674	PLAN N° 21	Habitation avec affectation mixte n° ECA 2816	2'631 m ²
" Rue du Simplon 1/3/5 "		Jardin	212 m ²
		Accès, place privée	1'197 m ²
		Total	4'040 m²
PROPRIETAIRE : Chemins de fer fédéraux suisses CFF		SURFACES CADASTRALES	
PARCELLE N° 2780	PLAN N° 1021 et 1022	Accès, place privée	4'350 m ²
" Rue du Simplon "		Total	4'350 m²

OBJET DE L'ENQUETE : - CONSTRUCTION DE LA PASSERELLE DU 1ER AOUT

COORDONNEES MOYENNES : 2'534'200 / 1'154'230

AFFECTATION : Selon plan P32 « Simplon-Roduit » du 29.03.1989 : Zone destinée à l'habitation et aux activités tertiaires
Selon plan P40 « Gare - CFF - Sud » du 21.01.2016 : Zone mixte
Selon plan P41 « Les Entrepôts » du 16.05.2014 : Zone centrale de forte densité

LIMITE DES CONSTRUCTIONS : Selon plan approuvé le 16 janvier 1985

SURFACE EN ZONE A BATIR : 36'404 m²

SECTEUR DE PROTECTION DES EAUX : üB

DEGRE DE SENSIBILITE AU BRUIT : III


MENTIONS PUBLIQUES : ID.2012/000217 : Repère de mensuration
ID.2016/002422 : Mutation de projet avec abornement différé
ID.2017/000811 : Expropriation
ID.2014/002800 : Mutation de projet avec abornement différé
ID.2019/000937 : Mutation de projet avec abornement différé

SERVITUDES : ID.2017/001482 : Canalisation(s) et maintien de sac (hors secteur)
ID.2017/001483 : Passage à pied, pour tous véhicules et canalisations quelconques (hors secteur)
ID.2017/001781 : Zone/quartier : alignement des constructions (hors secteur)
ID.2017/001783 : Canalisation(s) Introduction et canalisation d'égouts (hors secteur)
ID.2017/001784 : Zone/quartier : alignement des constructions (hors secteur)
ID.2017/001786 : Canalisation(s) Introduction et canalisation d'égouts (hors secteur)
ID.2016/002421 : DDP Superficie - DDP, jusqu'au 31.12.2114 (hors secteur)
ID.2001/003655 : Canalisation(s) Voûtage de la Mèbre
ID.2008/005014 : Passage à pied et pour tous véhicules (hors secteur)
ID.2008/005016 : Passage public à pied
ID.2008/005018 : Usage de places de parc extérieures (hors secteur)
ID.2009/000656 : Canalisations(s) d'eaux claires et d'eaux usées (sans plan)
ID.2019/000940 : Voisinage : droit d'immissions (sans plan)
ID.2019/001828 : Canalisation(s) de chauffage à distance

LA REALISATION DE CE PROJET IMPLIQUE UNE MISE A JOUR DU PLAN RF

LE(S) PROPRIETAIRE(S)

SCEAU DE L'AUTORITE

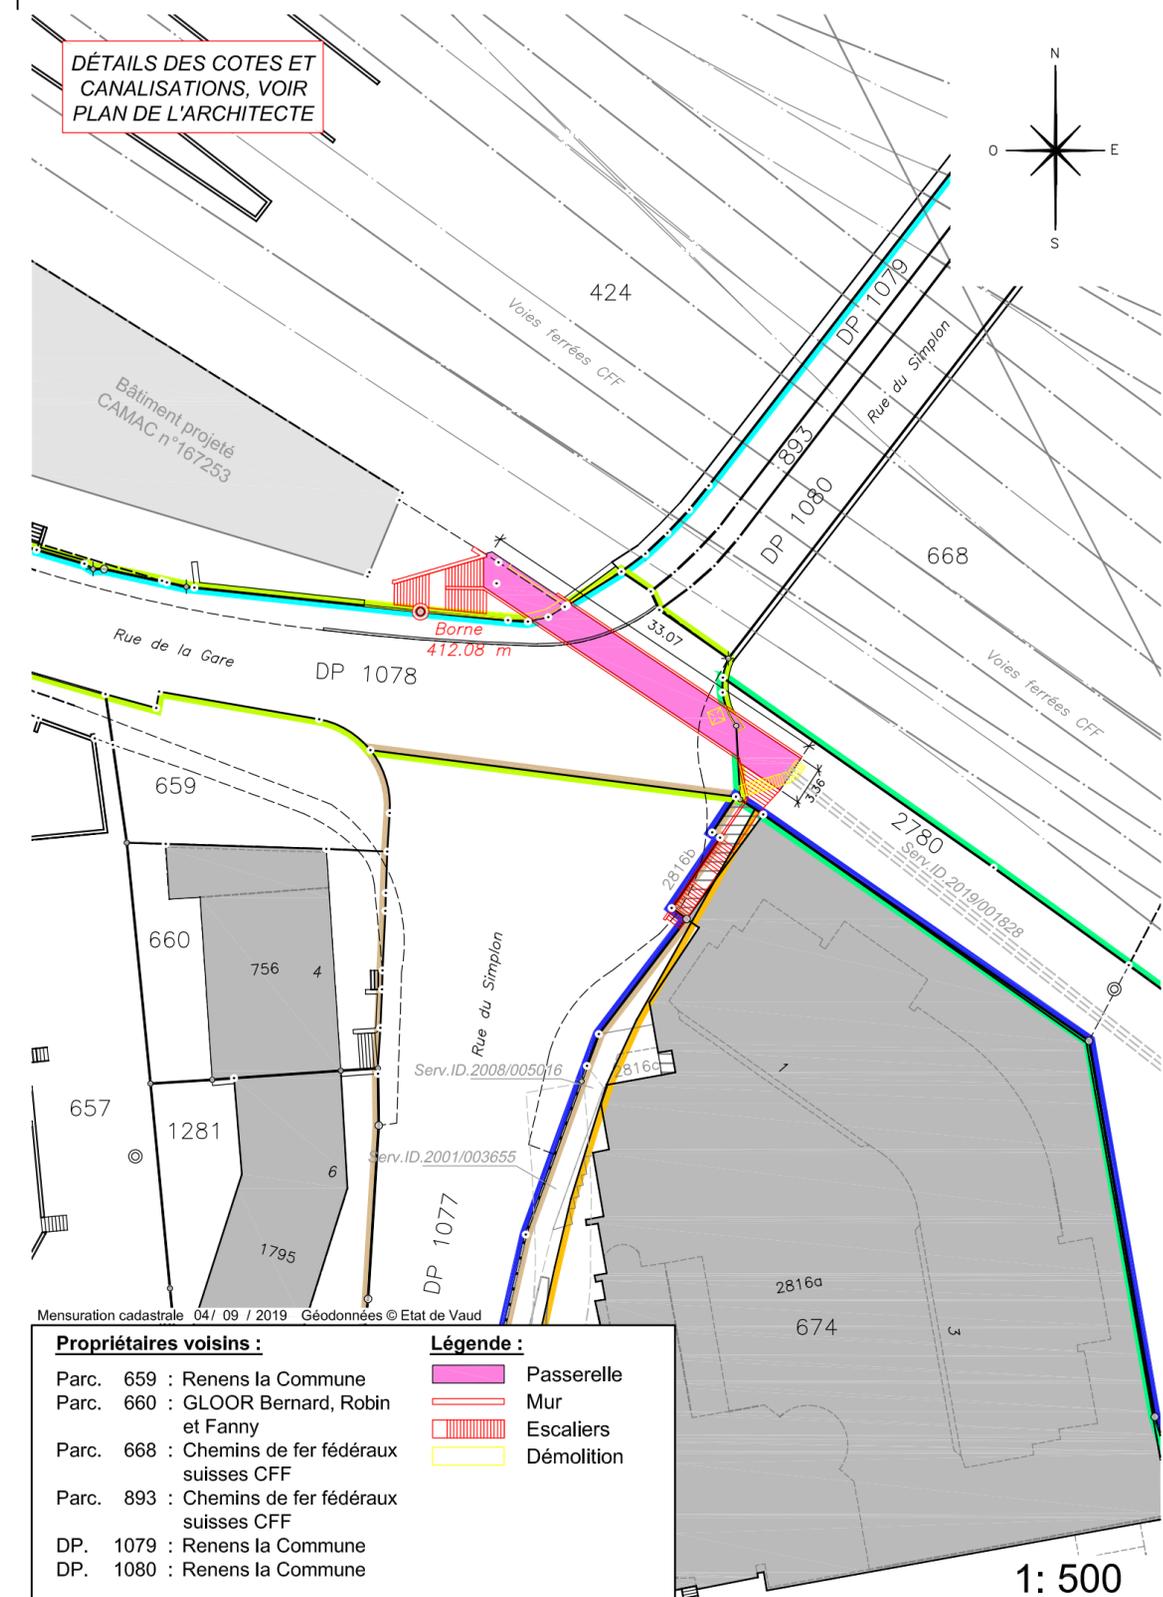

Morges, le 13 février 2020

MOSINI et CAVIEZEL SA

Ingénieurs EPF-SIA
Géomètres officiels

Morges Montricher Assens Rolle
Rue Louis-de-Savoie 72 1110 Morges
Tél. 021 8055200 morges@mc-sa.ch



DOSSIER N°	13'385.02		
INDICE	1a	2a	
DESSINE	NB	JC	
CONTROLE	JC	JC	