



ÉTAT DE VAUD
DÉPARTEMENT DES TRAVAUX PUBLICS
SERVICE DES BATIMENTS

Grants Carlier

PLAN D'EXTENSION CANTONALE

N° 77B

Commune de **RENENS**


Route Malley - Eglise de Prilly. Limites des constructions

Le chef du Département: *[Signature]*
L'architecte chef du service des bâtiments: *[Signature]*

Deposé à l'enquête publique au Greffe municipal de **Renens**
du **13 novembre 1956**
au **12 décembre 1956**

Adopté par le Conseil d'Etat du canton de Vaud.
Lausanne, le **20 AOÛT 1957**

L'attestent
au nom de la Municipalité: *[Signature]*
Le Maire: *[Signature]*
Le Secrétaire: *[Signature]*
Le Président: *[Signature]*
Le Cancellier: *[Signature]*

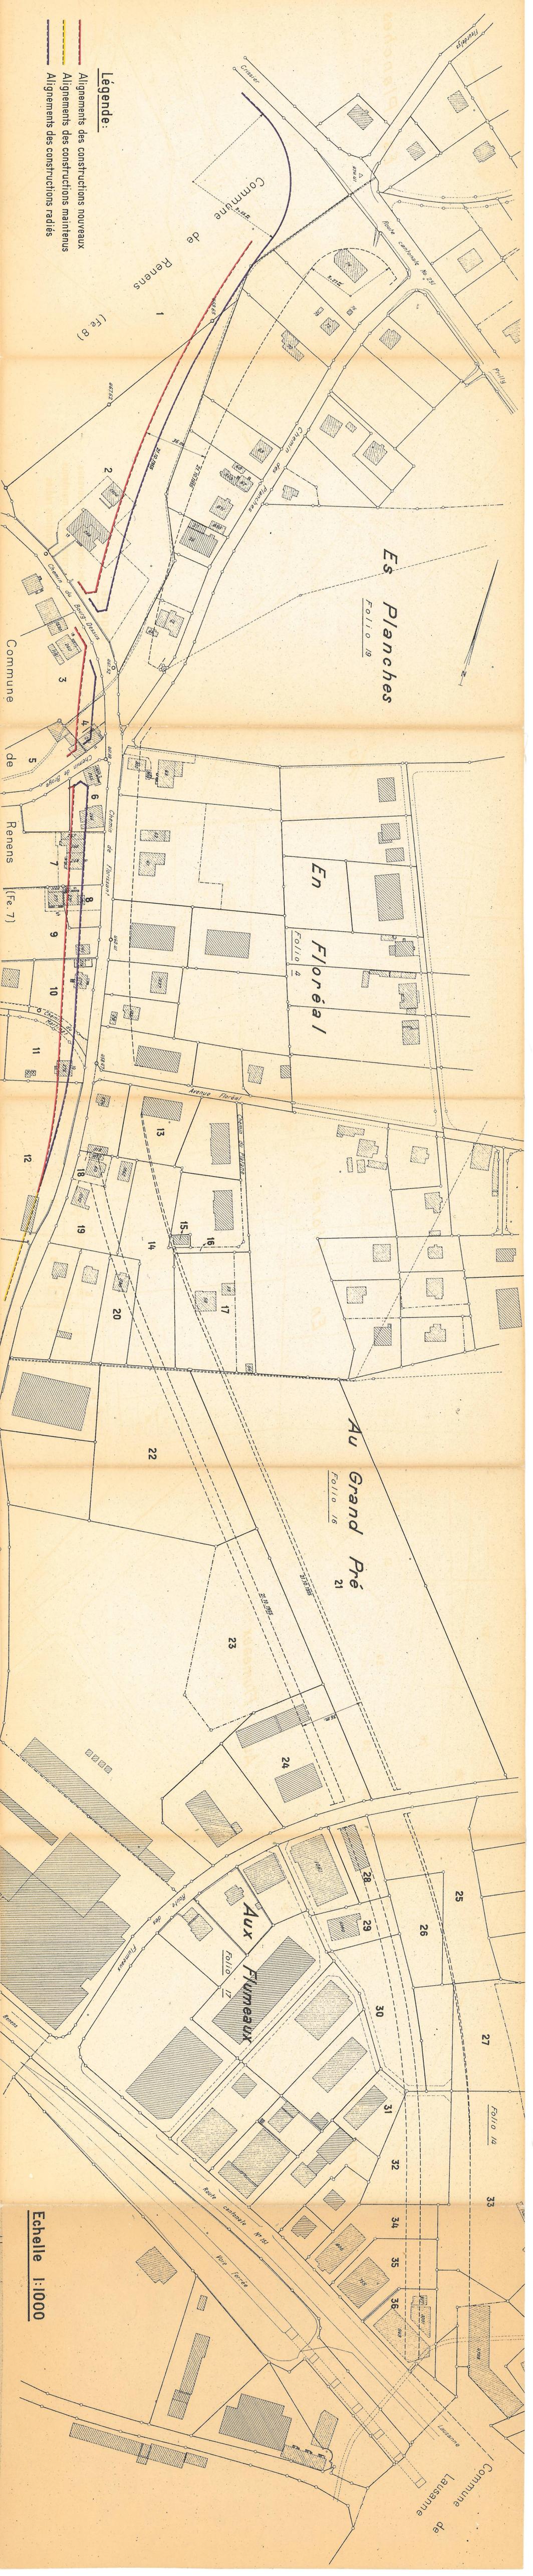

Légende:

- Alignements des constructions nouveaux
- Alignements des constructions maintenus
- Alignements des constructions radiales

Echelle 1:1000