

Commune de Renens

MODIFICATION DU

# PLAN D'ALIGNEMENT

## DE LA ROUTE CANTONALE N°181

### PARTIE RELIANT LE BUGNON A L'ARTIERE DE CEINTURE "EN BROYE"

Plan soumis à l'Enquête publique du 30 mai au 30 juin 1960.


Approuvé par le Conseil d'Etat du Canton de Vaud le 27 janvier 1961.

Adopté par le Conseil Communal de Renens dans sa séance du 17 novembre 1960.

Bureau technique J.P. Ferrini

Lausanne, le 8 mars 1960

- Légende:**
- Alignements nouveaux
  - Alignements radés
  - Alignements existants

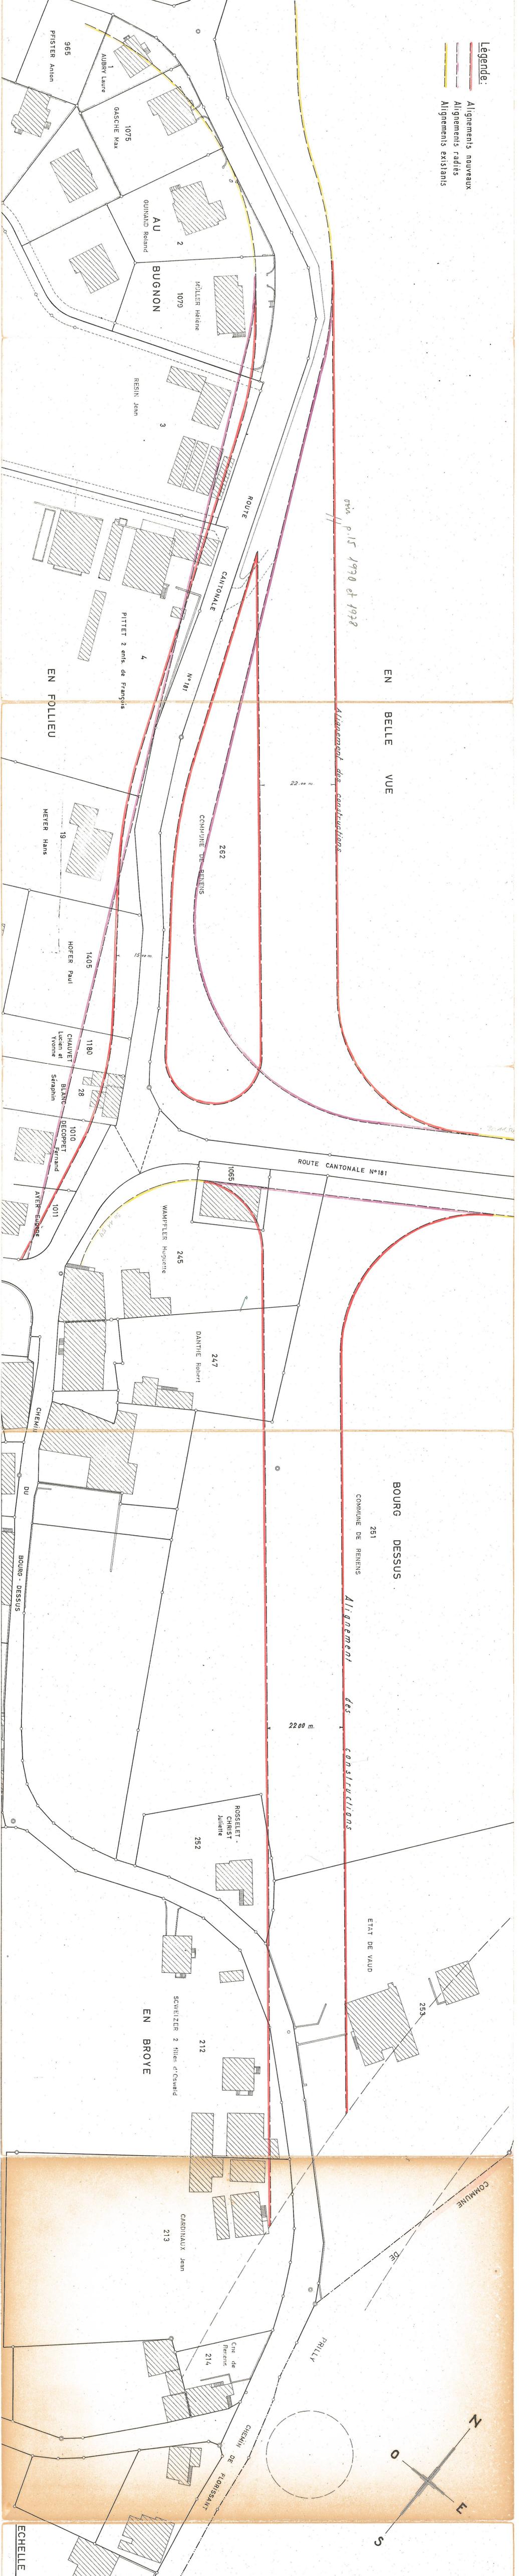

ECHELLE 1:500