

Commune de Renens

PLAN D'EXTENSION
 FIXANT LA LIMITE DES CONSTRUCTIONS LE LONG DE
 LA FUTURE ARTERE RELIANT LES ALIGNEMENTS
 VOTES DE L'ARRIERE 30 AU CHEMIN DU CHEME

PLAN ETABLI PAR J-P FERRINI GEOMETRE OFF.
 LAUSANNE, LE 10 NOVEMBRE 1964

DEPOSE A L'ENQUETE PUBLIQUE
 DU 8 SEP 1965 AU 7 OCT 1965

L'ATTESTENT
 LE SYNDIC LE SECRETAIRE:

AU NOM DE LA MUNICIPALITE
 LE SYNDIC LE SECRETAIRE:



J. Müller
Blanchard

APPROUVE PAR LA MUNICIPALITE
 LE: 24 AOUT 1965
 LE SYNDIC LE SECRETAIRE:

AU NOM DE LA MUNICIPALITE
 LE SYNDIC LE SECRETAIRE:

ADOPTÉ PAR LE CONSEIL COMMUNAL
 LE: 28 AVRIL 1968
 LE PRESIDENT LE SECRETAIRE:

APPROUVE PAR LE CONSEIL D'ETAT
 DU CANTON DE VAUD
 LAUSANNE, LE: 30 AOUT 1966
 LE PRESIDENT LE CHANCELLIER:



- Alignements nouveaux
- Alignements votés
- Alignements radicaux

1:500

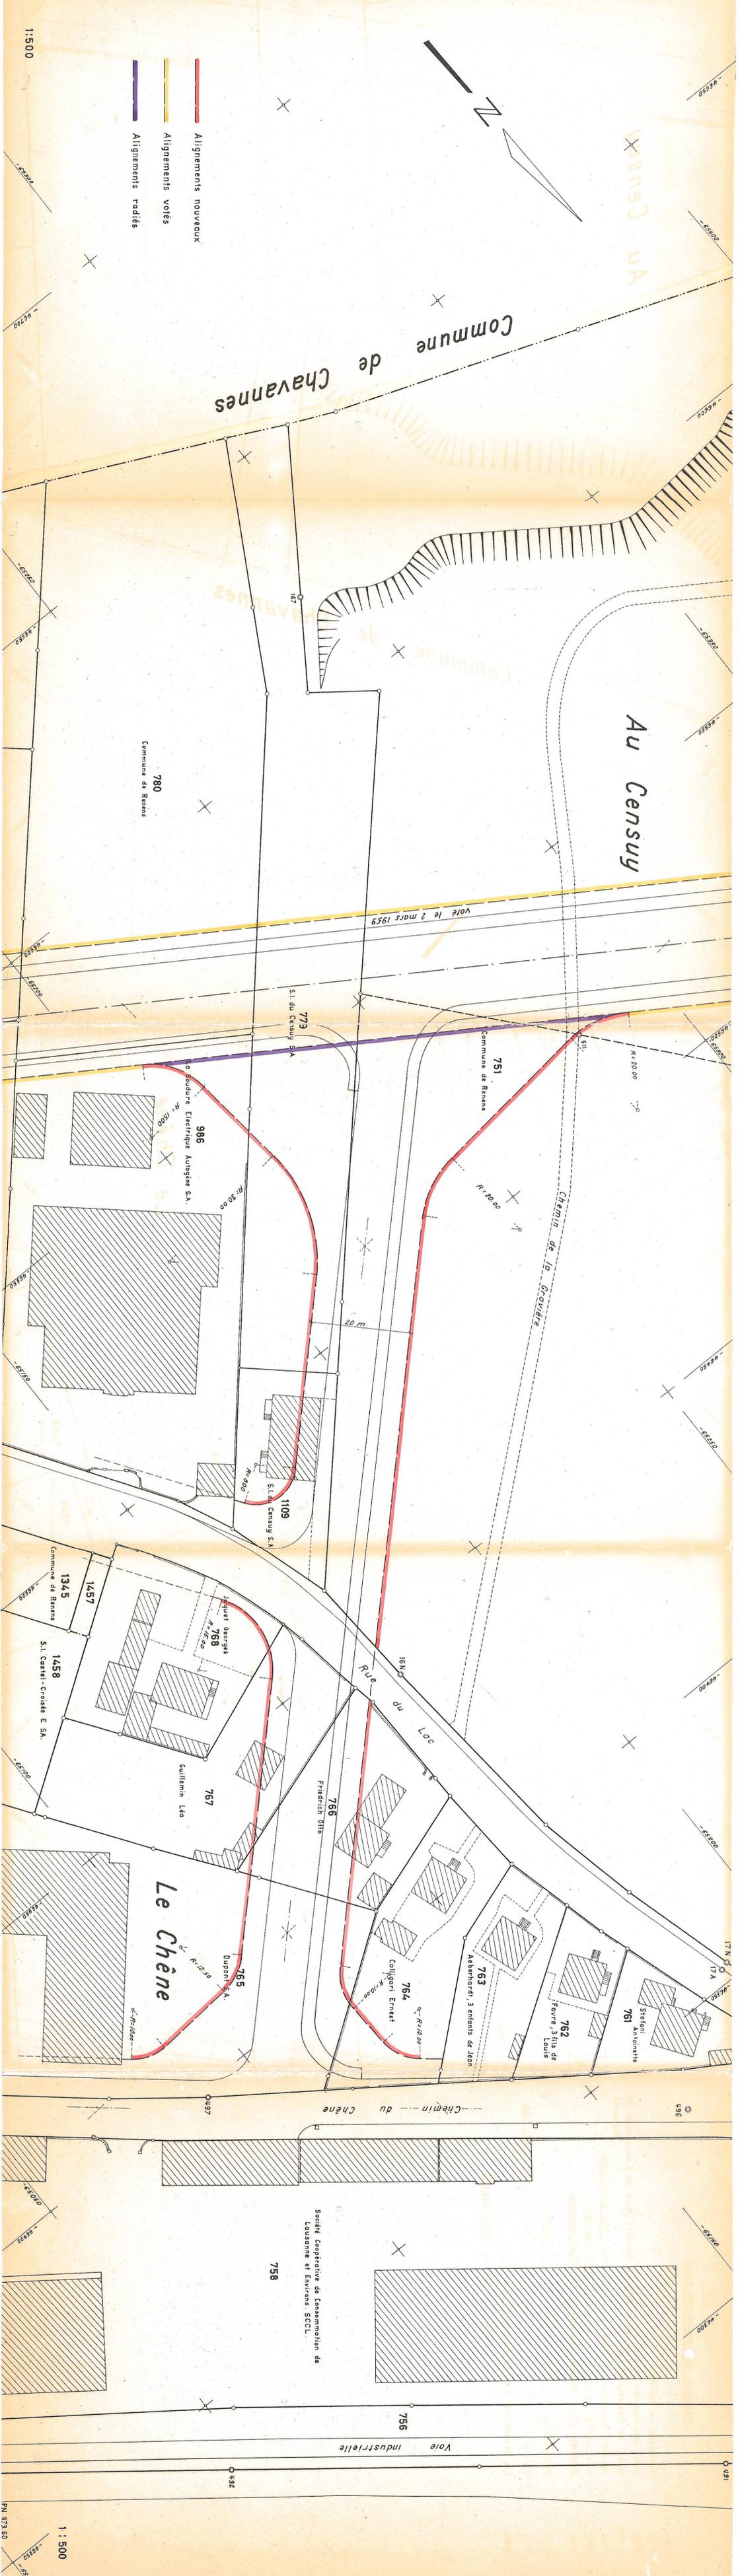


TABLEAU DES PROPRIETAIRES

Parcelles	Propriétaires
751	Commune de RENENS
779	S.I. du Censuy S.A.} adm. Roland Bailly Rue de Lausanne 21
1109	S.I. du Censuy S.A.} Renens
768	JAUDET Georges, avenue de Milan 18, 1000 Lausanne
767	GUILLEMIN Léa, rue du Lac 15, 1020 Renens
765	DUPONT S.A. chemin du Chêne 4 1020 Renens
766	FRIEDRICH Otto, rue du Lac 13, 1020 Renens
764	CALLIGANI Ernest, avenue du Tir Fédéral 19, 1024 Ecublens
986	La Soudure Electrique Autogène S.A., rue du Lac 14, 1020 Renens

1:500

FN 373.60