



CANTON DE VAUD
COMMUNE DE RENENS

APPROUVE PREALABLEMENT PAR
LE DEPARTEMENT DES INFRASTRUCTURES
ET DES RESSOURCES HUMAINES
Lausanne, le 10.10.16
La chef(fe) du département

RUE DE LA PAIX

Plan de radiation partielle de la limite des
constructions de l'artère 22 reliant l'artère 2
à la RC 151 du 26.07.1968.
(Partie inférieure Rue de la Paix)

SITUATION

ECHELLE 1:500

APPROUVE PAR LA MUNICIPALITE
DANS SA SEANCE DU 11 DEC. 2015

LA SYNDIQUE: LE SECRETAIRE:



SOUIS A L'ENQUETE PUBLIQUE
DU 29 JAN. 2016 AU 7 FEV. 2016

LA SYNDIQUE: LE SECRETAIRE:

ADOPTÉ PAR LE CONSEIL COMMUNAL
DANS SA SEANCE DU 19 MAI 2016

LE PRESIDENT: LA SECRETAIRE:



APPROUVE PAR
LE DEPARTEMENT DES INFRASTRUCTURES
ET DES RESSOURCES HUMAINES
Lausanne, le 05.11.16

La chef(fe) du département



Morges, le 8 octobre 2015
Le géomètre officiel:
F. Bovy

F. Bovy

m.bernard@11087.comunal.ch / m.bernard@11087.comunal.ch

Ingénieurs E.F. - S.A. Géomètres brevetés
Géomatique - Génie rural - Génie civil
Mensurations spéciales S.D. - Laser scanning
morges@bbhn.ch www.bbhn.ch

BBHN SA
Tél. 021 811 40 40 Avenue de Lornou 17
Fax. 021 811 40 41 1100 Morges

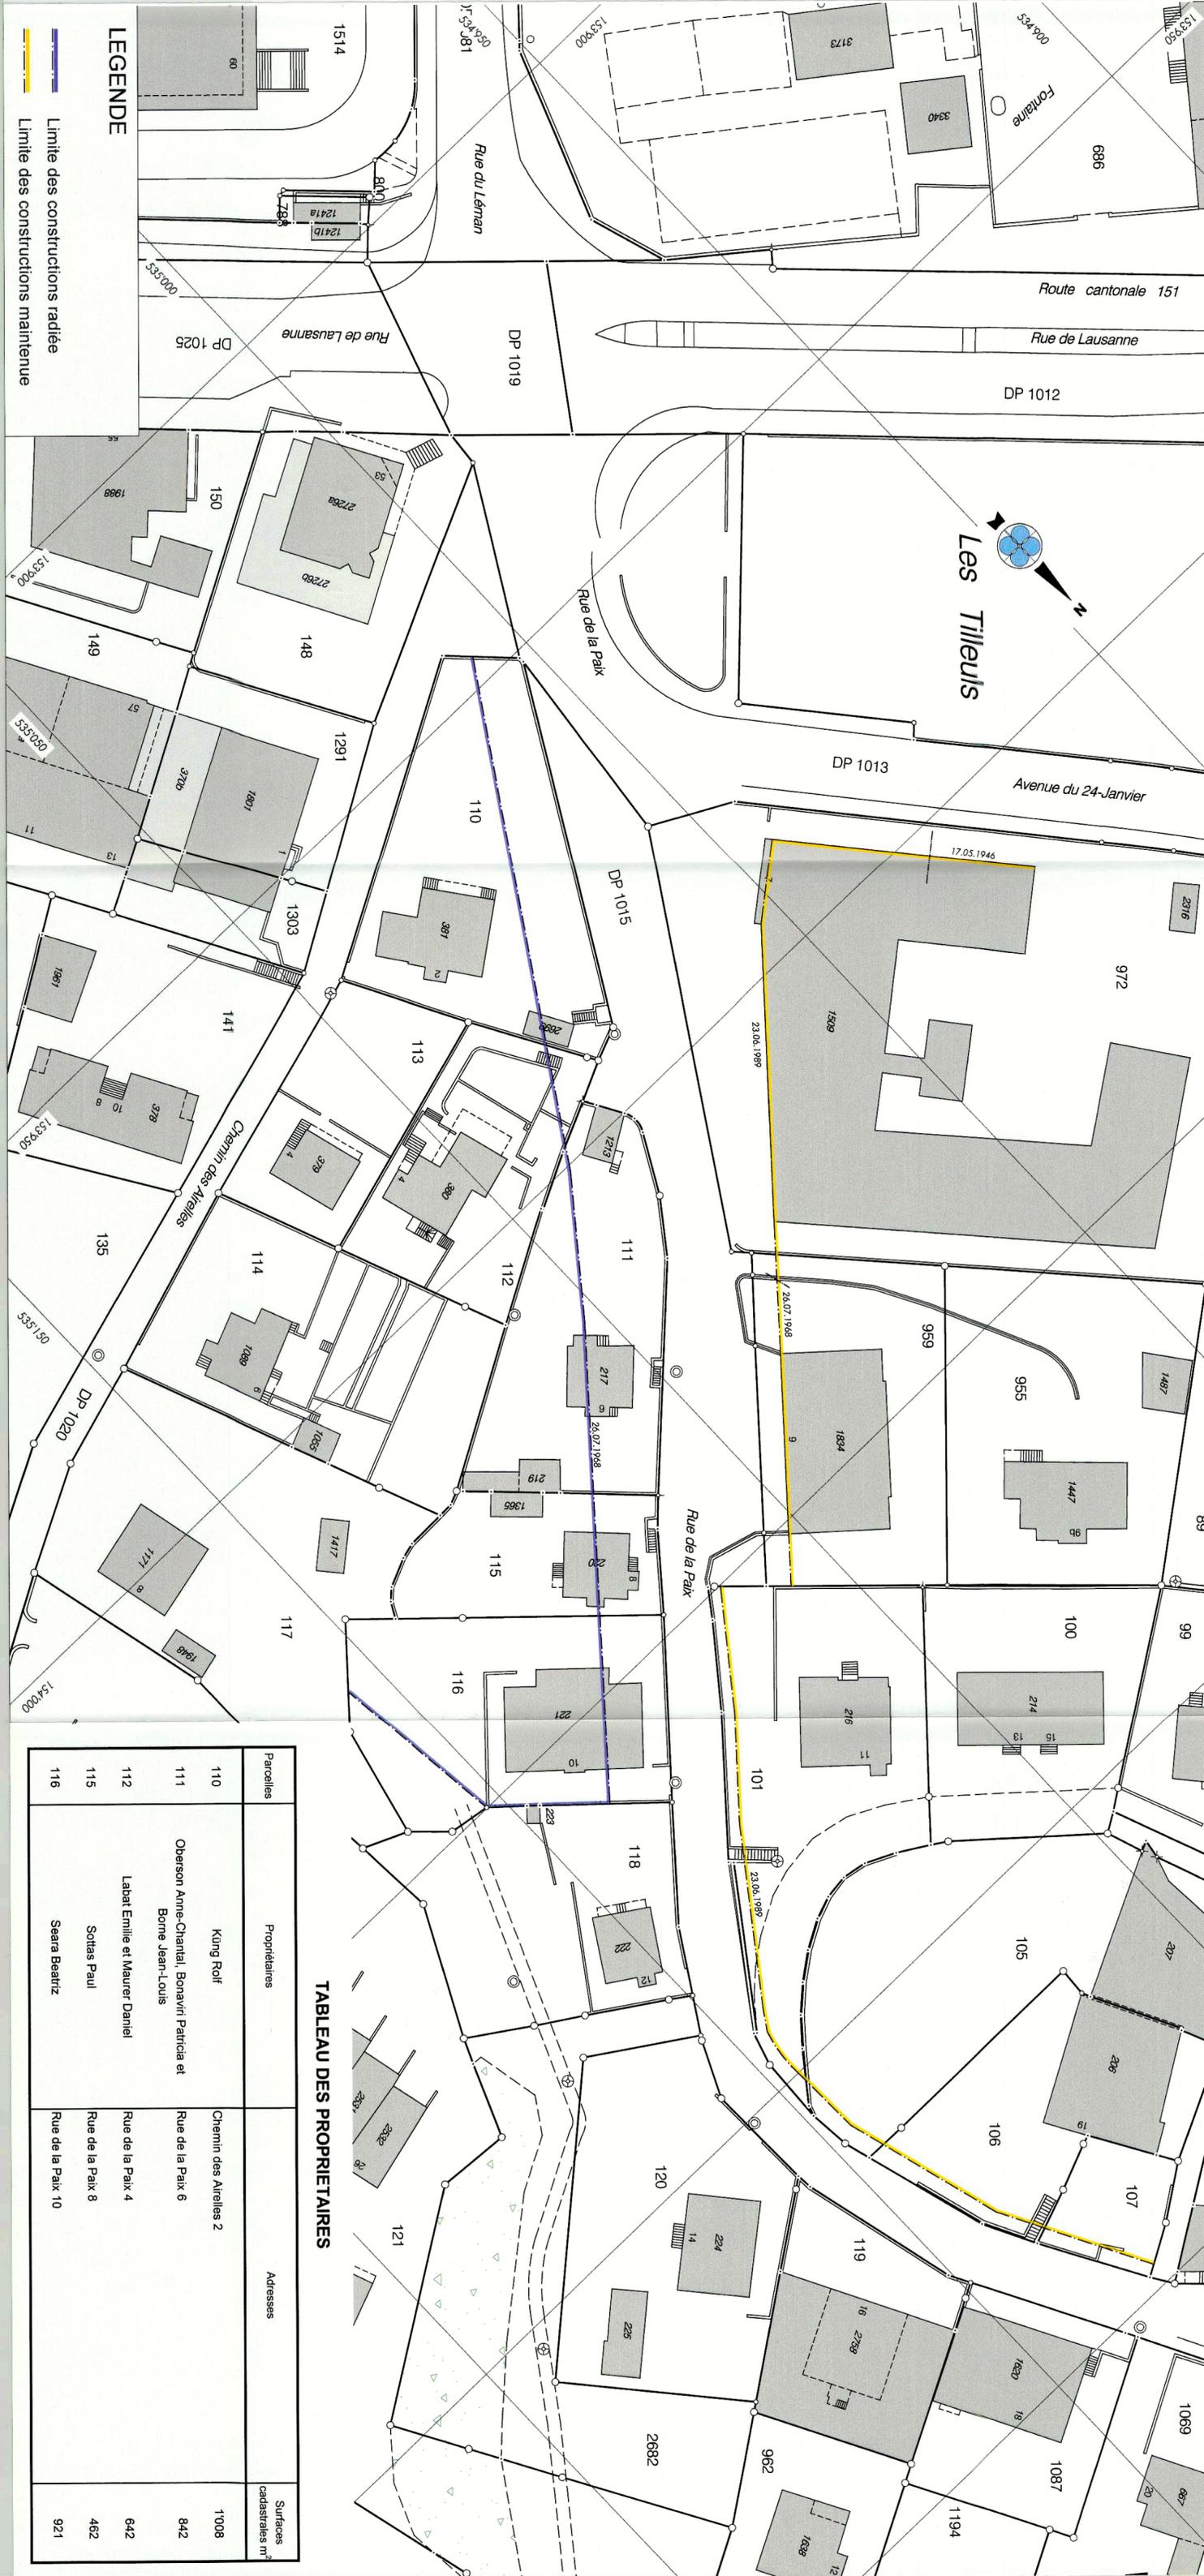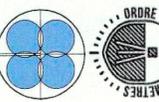

LEGENDE
 - - - - - Limite des constructions radiée
 - - - - - Limite des constructions maintenue

TABEAU DES PROPRIETAIRES

Parcelles	Propriétaires	Adresses	Surfaces cadastrales m ²
110	Kung Roif	Chemin des Airelles 2	1'008
111	Oberson Anne-Charlita, Bonnaviri Patricia et Borne Jean-Louis	Rue de la Paix 6	842
112	Labat Emilie et Maurer Daniel	Rue de la Paix 4	642
115	Sottas Paul	Rue de la Paix 8	462
116	Seara Beatriz	Rue de la Paix 10	921