

Complément et modifications du plan de quartier P15
délimité par les RC 181 et 251 - "AUX PAUDEX"

PLAN DE SITUATION

Echelle 1:500



Approuvé par la Municipalité dans sa séance du : 28 octobre 2005 La Syndicque Le Secrétaire 	Déposé à l'enquête publique du : 4 novembre 2005 au 5 décembre 2005 La Syndicque Le Secrétaire
Adopté par le Conseil communal dans sa séance du : 7 septembre 2006 Le Président Le Secrétaire 	Approuvé préalablement par le Département compétent le : 11 OCT. 2006 Le Chef du département mis en vigueur le : 29 AOUT 2007

Octobre 2005
Renens le 26.10.2005/ren@ch.ch

Légende

- Périmètre du plan de quartier
 - Secteur construit selon le PQ P15
 - Aires de construction A et B
 - Aire de construction C
 - Aire de verdure A (parc public)
 - Aire de verdure B
 - Aire de circulation et de stationnement (tracé à titre indicatif)
 - Accès au garage souterrain
 - Cheminement piétons publics (tracé à titre indicatif)
 - Accès piétons et de services (tracé à titre indicatif)
 - Arborisation existante (selon relevé du géomètre)
 - Arborisation existante complémentaire (selon photo aérienne)
 - Arborisation existante à supprimer
 - Aires à arboriser (arbres majeurs)
 - Limite de construction abrogée
 - Bâtiments existants
 - Mur de soutènement (à titre indicatif)
- A. max. = Altitude max.
a. max. = Altitude dalle du rez


Remarque : Les réaménagements routiers représentés sur le ch. de Jouxteus et sur la rue du Bugnon sont indicatifs.



truffler > renoud > burnand
Av. de Prilly 29 - 1020 Renens
tél : 021 634 04 81
fax : 021 634 04 72
ren@renoudburnand.ch
www.renoudburnand.ch
Renens, le 14 mai 2004

N° de parcelle	Nom du propriétaire	Surface (m ²)
262	Commune de Renens	26721
328	PPE Renens 1595 à 1609 Administrateur : Régie Ed. Braun S.A.	2883
330	Les propriétaires respectifs des Immeubles No B-F Renens 328 copropriété	340
343	Les propriétaires respectifs des Immeubles No B-F Renens 393 copropriété	212
387	PPE Renens 1410 à 1439 Administrateur : Régie Ed. Braun S.A.	4473
393	PPE Renens 1580 à 1594 Administrateur : Régie Ed. Braun S.A.	2579
394	Nussbaumer Kistina	1583
395	Nussbaumer Kistina	1301
399	Nussbaumer Kistina	1531
417	Investissements Fonciers S.A.	1481
420	Gérance : Régie Ed. Braun S.A. Investissements Fonciers S.A.	1314
434	Gérance : Régie Ed. Braun S.A. Investissements Fonciers S.A.	1307
457	Gérance : Régie Ed. Braun S.A. Investissements Fonciers S.A.	1947
549	Gérance : Régie Ed. Braun S.A. Les propriétaires respectifs des Immeubles No B-F Renens 550	971
550	PPE Renens 1541 à 1550 Administrateur : Régie Ed. Braun S.A.	1581

COUPES

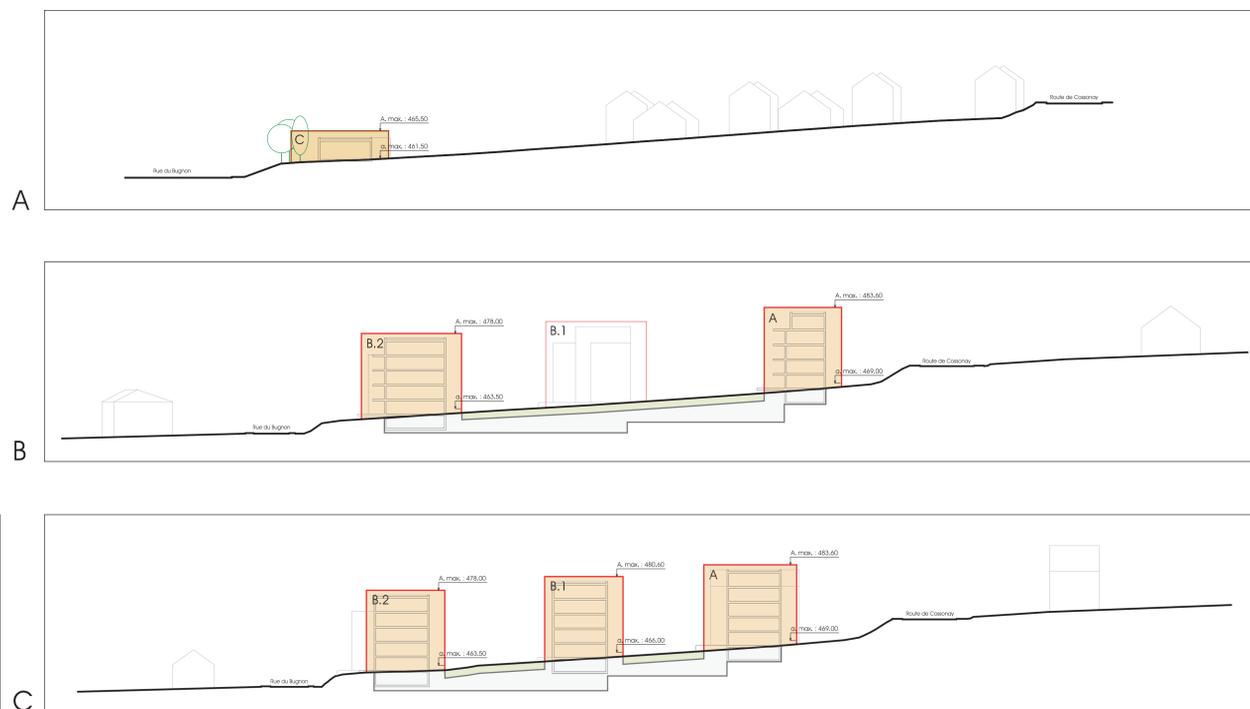

Etabli sur la base des données cadastrales du 14 mai 2004 fourni par :

