


Commune de Renens

secteurs 1.34-1.35-1.36-1.37

Plan partiel d'affectation «P 30»

DELIMITE PAR LA RUE DE LA PAIX, LE SENTIER DE LA GARE ET L'AVENUE DU 24-JANVIER.

Village - Sud



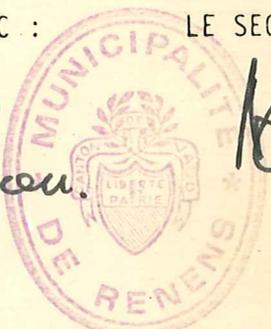
<p>APPROUVE PAR LA MUNICIPALITE DANS SA SEANCE DU 30. 3. 1987</p> <p>LE SYNDIC : LE SECRETAIRE :</p> <p><i>J. B. Beau</i> <i>Killy</i></p> 	<p>DEPOSE A L'ENQUETE PUBLIQUE DU 11. 4. AU 15. 5. 1987</p> <p>LE SYNDIC : LE SECRETAIRE :</p> <p><i>J. B. Beau</i> <i>Killy</i></p> 
<p>ADOpte PAR LE CONSEIL COMMUNAL DANS SA SEANCE DU 29. 6. 1988</p> <p>LE PRESIDENT : LE SECRETAIRE :</p> <p><i>M. Christinat</i> <i>e. Micht</i></p> 	<p>APPROUVE PAR LE CONSEIL D'ETAT DU CANTON DE VAUD DANS SA SEANCE DU 23 JUI N 1989</p> <p>L'ATTESTE LE CHANCELIER :</p> <p> <i>J. L.</i></p>

ECHELLE 1 : 500

RENENS, LE 16 MAI 1986
mod. 16. 3. 87

<u>Secteur</u>	<u>No. cadastral</u>	<u>Propriétaires</u>	<u>Surf. cadastrales</u>	
1	89 ✓	COMMUNE DE RENENS	3'130	m2
	94 ✓	COMMUNE DE RENENS	41	
	96 ✓	COMMUNE DE RENENS	100	
	90 ✓	WELTEN + SCHAFEITEL	998	
	93 ✓	REY, 2 fils d'Adolphe	1'574	
	95 ✓	FD. STE LAITERIE LAUSANNE ET ENV.	35	
	97 ✓	CLEMENT + SCHWEIZER	2'704	
	980 ✓	CLEMENT + SCHWEIZER	358	
	98 ✓	BEZENÇON Yvette et Monique	426	
	99 ✓	MICHOUD Berty, succ.	629	
	102 ✓	FAVAREL Pierrick	310	
	104 ✓	BEZENÇON Pauline + 2 filles de Robert	207	
	107 ✓	BEZENÇON Pauline + 2 filles de Robert	193	
	105 ✓	MARENDAZ André	1'367	
	106 ✓	SUILLOT, 2 fils de Gaston	712	
	131 ✓	MOSCHINI Eveline	1'259	
	1515 ✓	HENRIOUD Gaston	51	
	D.P.	385		
		14'479	m2	
2	100 ✓	GROSSENBACHER Georges	802	
	101 ✓	GROSSENBACHER Georges	1'067	
	955 ✓	PPE	1'110	
	959 ✓	CRISTA SA	917	
		3'896	m2	
3	88 ✓	SI-LA CROISEE RENENS	1'313	
	972 ✓	FAB. ART. METAL RENENS SA	3'706	
	1026 ✓	LA PACHOUHAZ SA	753	
	1027 ✓	ASTARTE SA	825	
	1062 ✓	CAISSE CANT. VAUD. RETRAITES POPULAIRES	587	
	1063 ✓	CAISSE CANT. VAUD. RETRAITES POPULAIRES	822	
			8'006	m2
	TOTAL	26'381	m2	

Légende

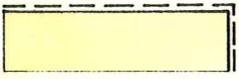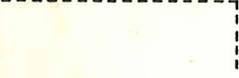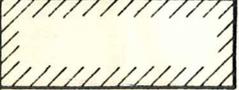	Périmètre du plan partiel d'affectation (PPA) secteurs 1 - 2 - 3.
	Périmètre du secteur 1.
	Limites des constructions maintenues.
	Limites des constructions nouvelles.
	Limites des constructions radiées.
	Périmètres d'évolution et gabarits des constructions et désignation des groupes d'immeubles.
	Front d'implantation obligatoire.
	Périmètre d'évolution de la terrasse des bâtiments du groupe A.
	Périmètre des jardins de la terrasse du groupe A.
	Périmètres d'implantation des parcs à voitures et garages enterrés (à titre indicatif).
	Bâtiments existants pouvant être maintenus et transformés.
	Bâtiments existants à démolir en cas de réalisation du PEP.
	Secteurs qui devront faire l'objet d'un additif au PEP.
	Surface maximale de plancher constructible (ORL) par bâtiment ou groupes de bâtiments.

Surface maximale de plancher constructible (ORL) par bâtiment ou groupes de bâtiments.

● 439.00

Cotes d'altitude (en plan) des entrées d'immeubles.
Tolérance : $\pm 0.30m$ sauf B6 - B7 et B8 tolérance $\pm 0.50m$.

○ 444.00

Cotes d'altitude maximales sur terrasse et jardins (groupe A).

● 453.00

Cotes d'altitude maximales.

99

Numéro cadastral.



Entrée et sortie des parcs à voitures et garages enterrés.




Passages publics pour piétons.



Arbres existants à conserver (plan du classement des arbres du 16.11.84).



Arbres existants à déplacer ou à abattre.

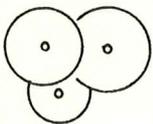

Arbres à planter.



Village

Gare

A

B

C

D

E

secteur I

secteur II

rue publique

1720

440.50
455.00

439.00
453.00

895

439.00
450.50

338

447.30

230

102

104

107

106

105

1515

442.50

97

980

98

131

16.5

439.00
450.50

782

437.00
445.70

105

22.5

439.00
453.30

1000

15.0

438.00
446.70

506

438.00
446.70

506

438.00

440.70

443.50

1230

444.50

1230

120

1087

2363

26.7.68

118

115

101

100

99

959

955

90

47

92

328

69

182
71

183
72

80

1457

60

188

1348

1349

119

1638

120

500

118

115

217

219

221

500

500

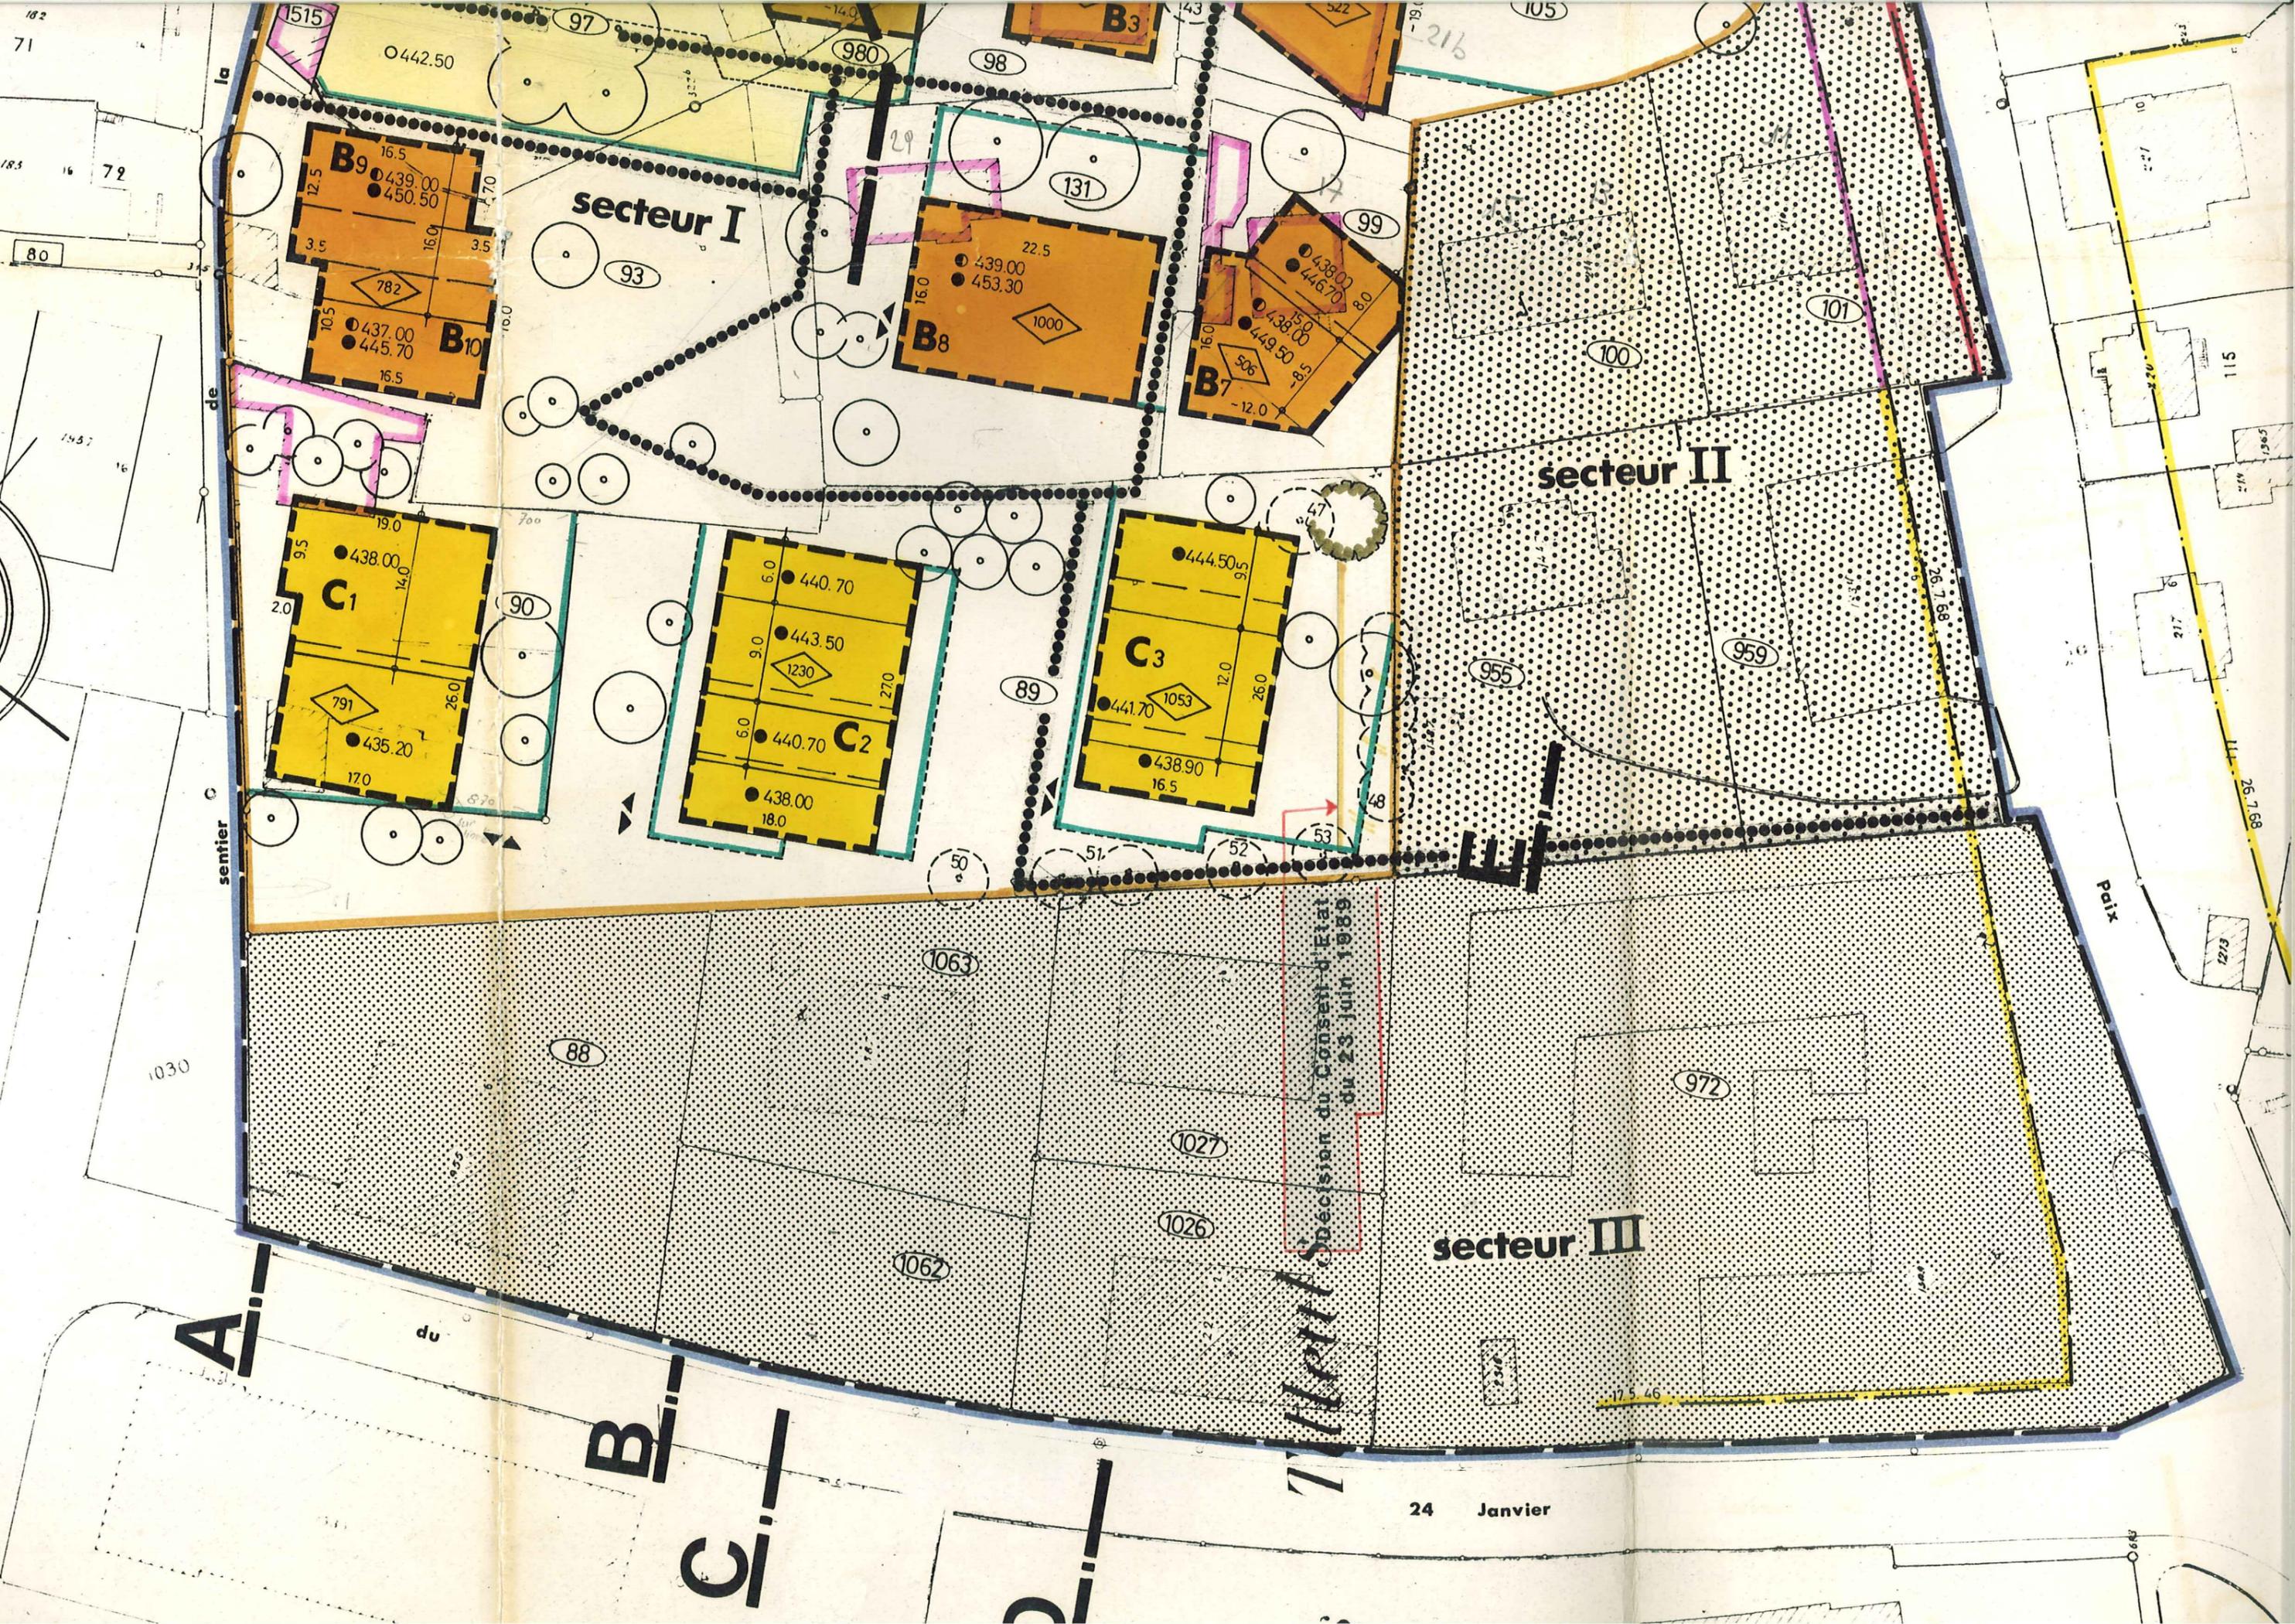

secteur I

secteur II

secteur III

Decision du Conseil d'Etat du 23 juin 1989

1515

O442.50

97

980

98

B9

16.5

12.5

439.00

450.50

1.70

782

3.5

16.0

3.5

B10

10.5

437.00

445.70

16.5

131

B8

22.5

439.00

453.30

1000

16.0

99

B7

15.0

438.00

446.70

449.50

506

12.0

C1

9.5

438.00

19.0

14.0

791

2.0

26.0

17.0

435.20

C2

6.0

440.70

9.0

443.50

1230

6.0

440.70

18.0

438.00

1270

C3

444.50

9.5

1053

441.70

12.0

26.0

438.90

16.5

sentier

1030

88

1063

1027

1026

1062

972

Peix

26.7.68

955

959

100

101

115


217

26.7.68


213

A
B
C


coupe **A-A**

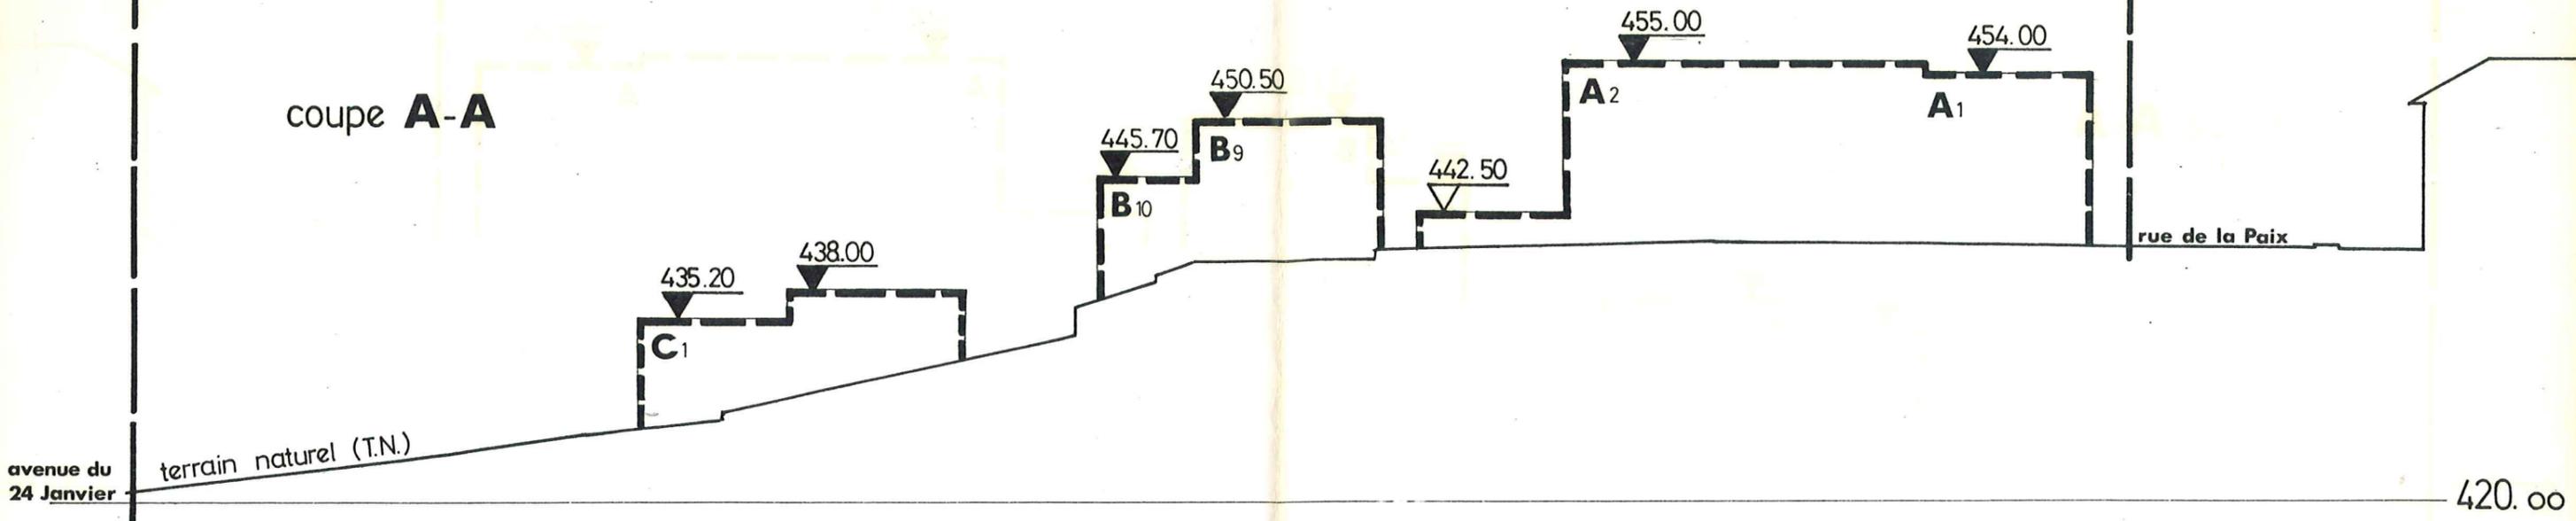


coupe **B-B**

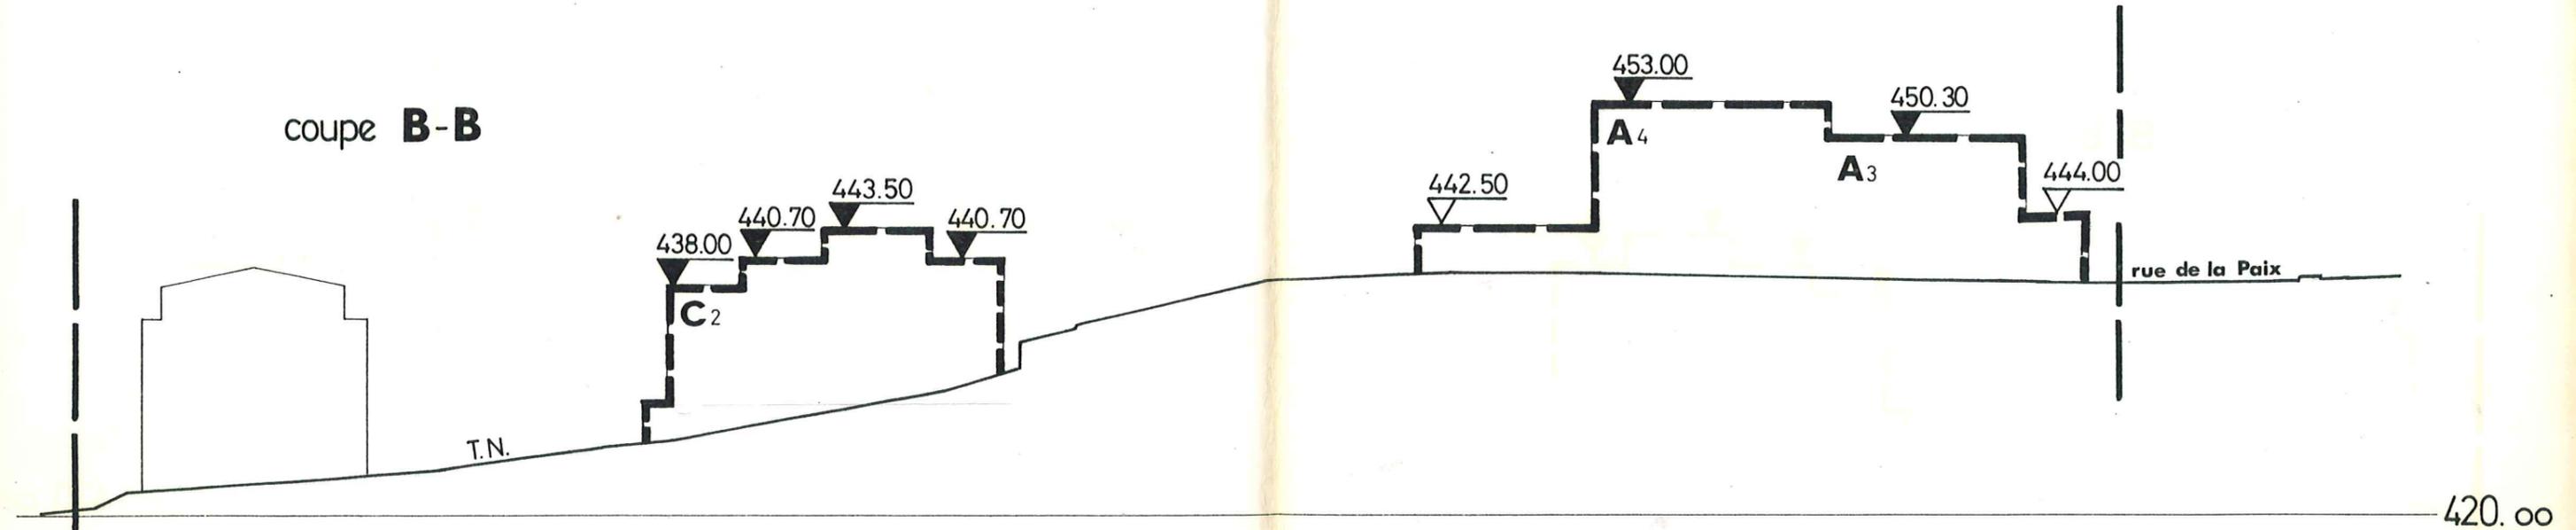


coupe **C-C**

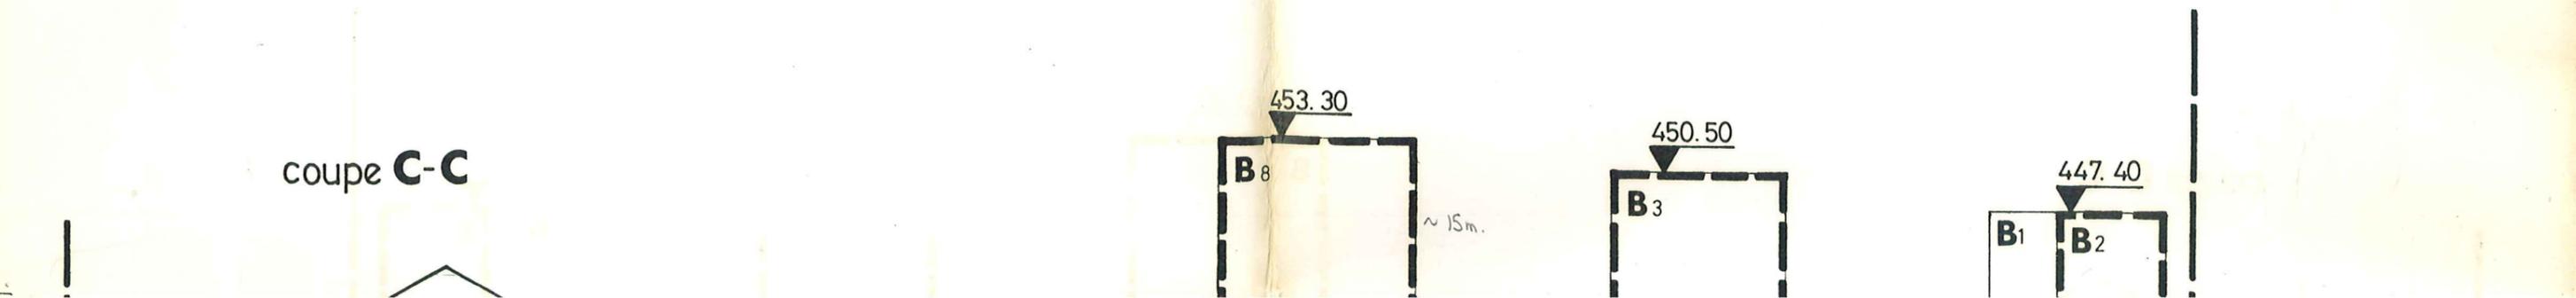

coupe C-C

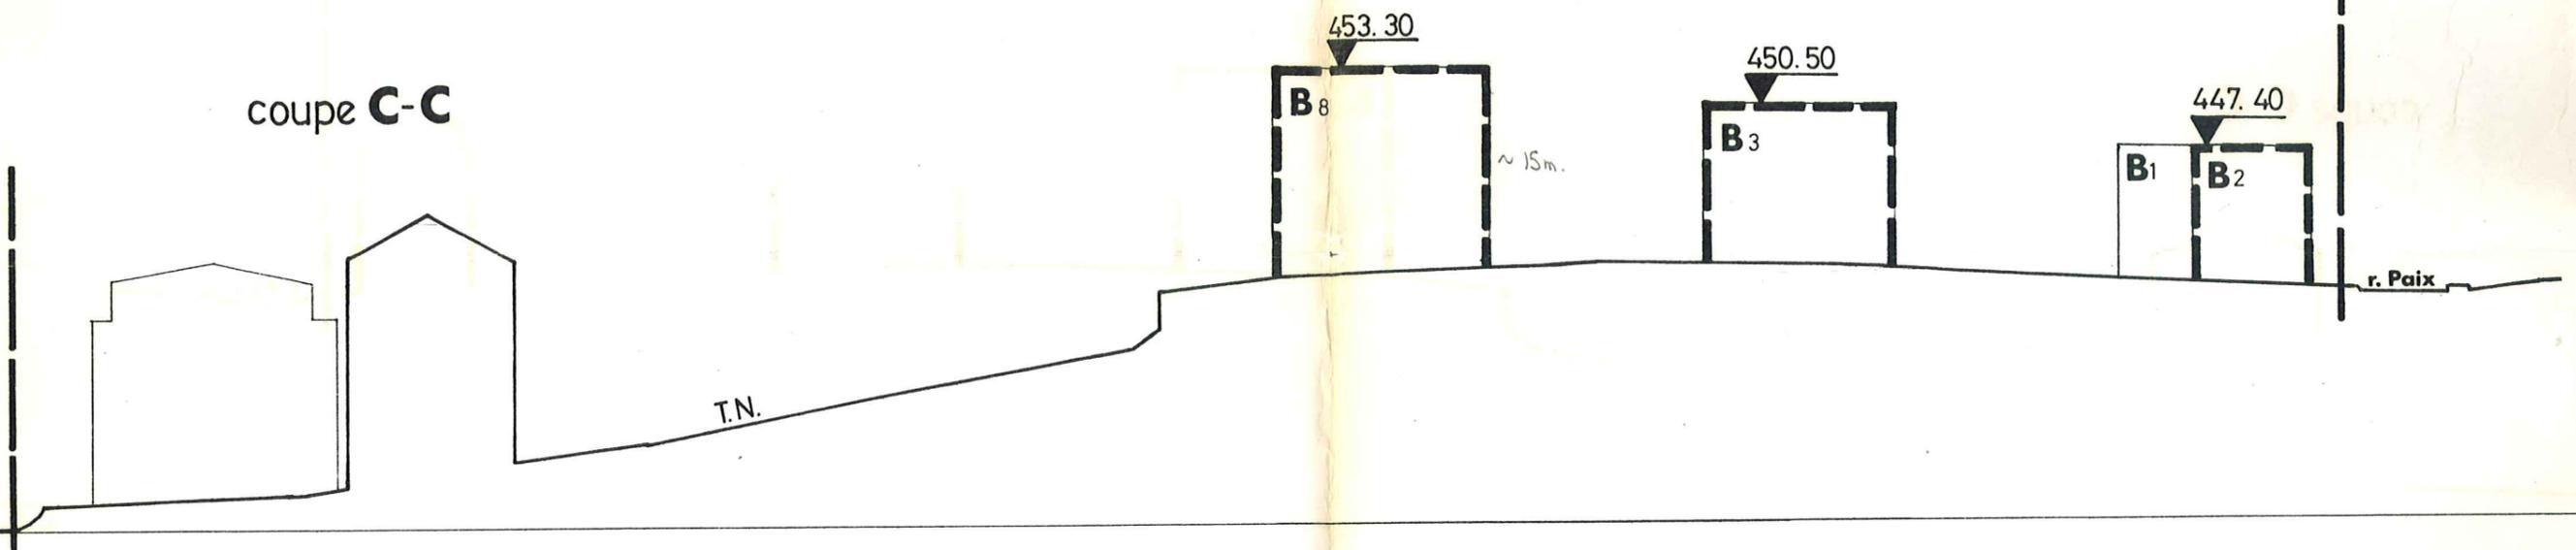


coupe D-D

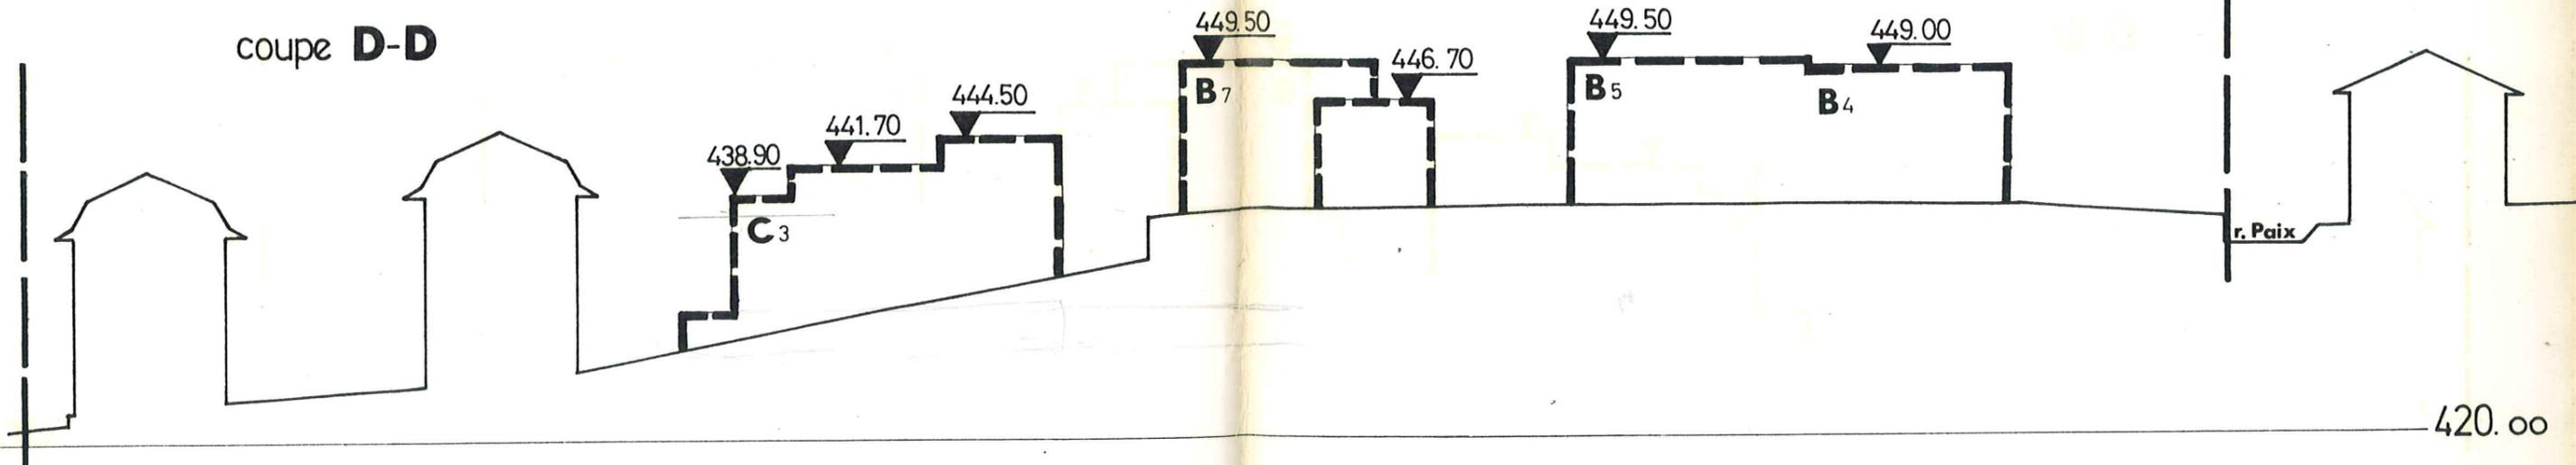

T.N.


420.00

coupe **D-D**

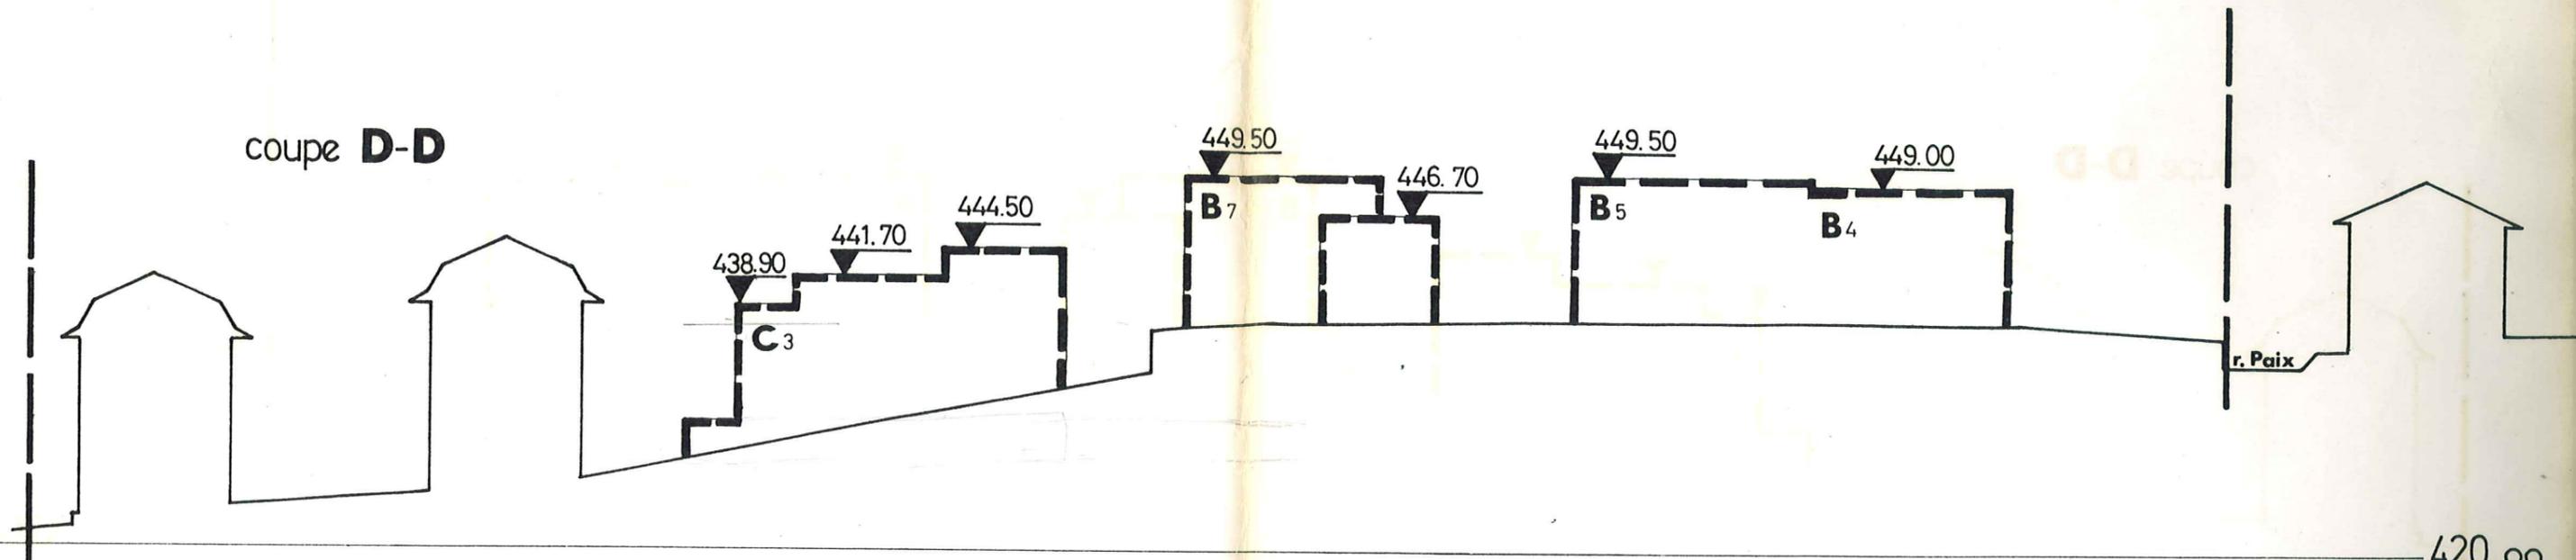

420.00

coupe **E-E**

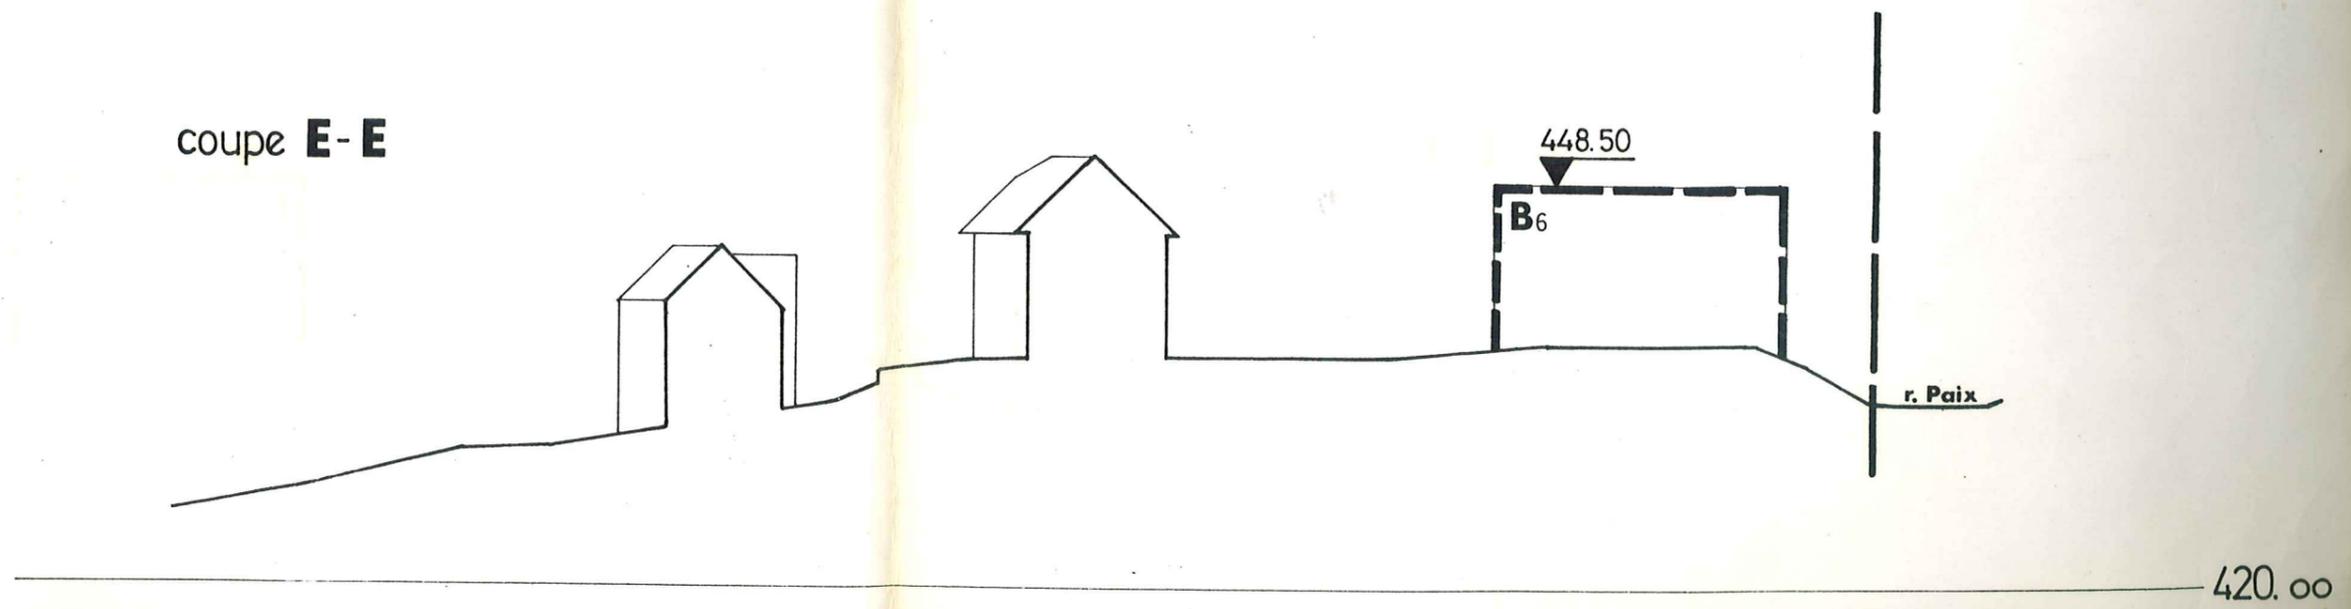

420.00