

# PQ "P39" PLACE DU MARCHÉ COMPRIS ENTRE L'AVENUE DU 14-AVRIL ET LES RUES DU MIDI, NEUVE, ET DE LA SAVONNERIE

DOSSIER ADOPTÉ PAR LE CONSEIL COMMUNAL LE 4 OCTOBRE 2007

ECHELLE 1:500

1

Approuvé par la Municipalité de Renens  
dans la séance du 27 OCTOBRE 2007

2

Soumis à l'enquête publique,  
du 7 mars 2007  
au 5 avril 2007

3

Adopté par le Conseil communal de Renens  
dans la séance du 4 octobre 2007

4

Approuvé préalablement par le Département compétent  
le : 19 DEC. 2007

5


Mis en vigueur,  
le : 03 MARS 2008

Les modifications adoptées par le Conseil communal le 4 octobre 2007, sont indiquées par un liseret rouge ou barrées par une croix rouge.  
Le plan de détails montre les changements d'affectations.

Octobre 2007  
05144-PQ500modifications-081007-AZ-gs-cr-pab

urbaplan

## PLAN DE SITUATION, PARTIE SOCLE (NIVEAUX 0 ET -1)

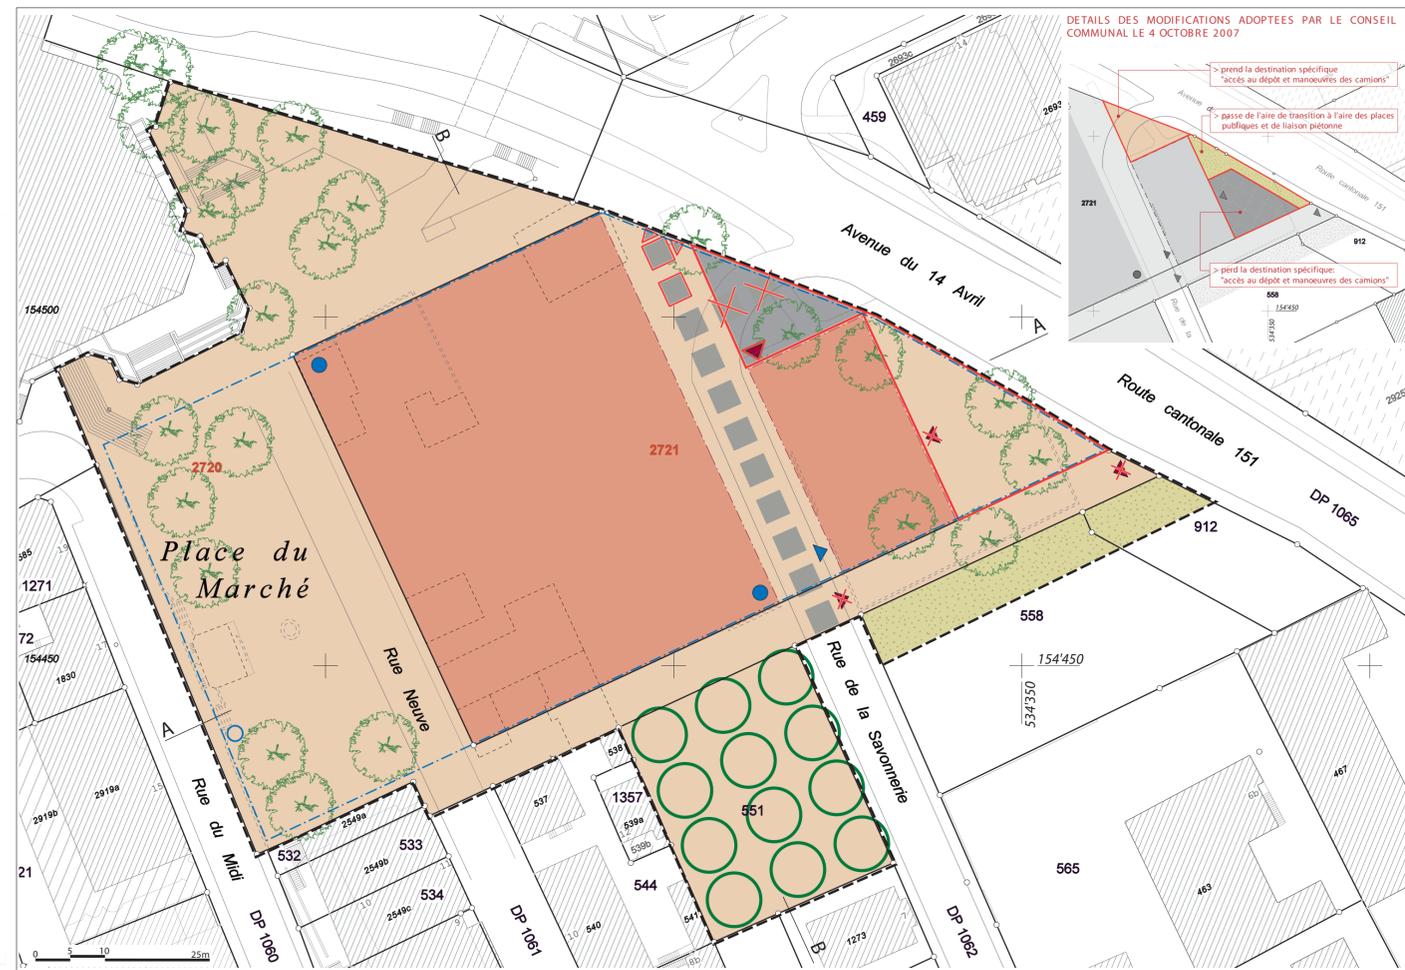

- LEGENDE**
- périmètre du plan de quartier
  - - - bâtiment à démolir
  - aire de constructions, partie socle
  - aire de constructions, partie étages
  - aménagement extérieurs
  - retrait obligatoire en attique (dernier niveau)
  - fronts obligatoires (dans la partie étage)
  - aire des places publiques et de liaison piétonne
  - accès véhicules (voitures et camions) / mesures de modération
  - aire de transition
  - accès au dépôt et manoeuvres pour les camions
  - périmètre du sous-sol (niveau -1 et parking souterrain)
  - cotes maximales (plan / coupe)
  - arborisation existante (localisation indicative)
  - square public arborisé
  - accès public piétons au parking souterrain avec / sans ascenseur (localisation indicative)
  - accès véhicules au parking souterrain
  - accès camions aux dépôts


**TABEAU DES PROPRIETAIRES (ETAT ACTUEL)**

n° parcelle	nom des propriétaires	surface totale en m <sup>2</sup>
532	Commune de Renens	1400
539	Société COOP	407
540	Société COOP	515
541	Société COOP	216
542	Société COOP	114
543	Société COOP	131
551	Commune de Renens	1116
558	Commune de Renens	2227
575	Commune de Renens	131
912	Commune de Renens	503
1162	Société COOP	524
1168	Société COOP	138
1169	Société COOP	1167
DP1058	Domaine public	(3239)
DP1060	Domaine public	(1823)
DP1061	Domaine public	(1917)
DP1062	Domaine public	(2042)

**TABEAU DES PROPRIETAIRES (NOUVEL ETAT)**

n° parcelle	nom des propriétaires	surface totale en m <sup>2</sup>
532	Commune de Renens	91
551	Commune de Renens	948
558	Commune de Renens	1201
912	Commune de Renens	407
2720	Commune de Renens	4255
2721	COOP	4749


COUPE A-A

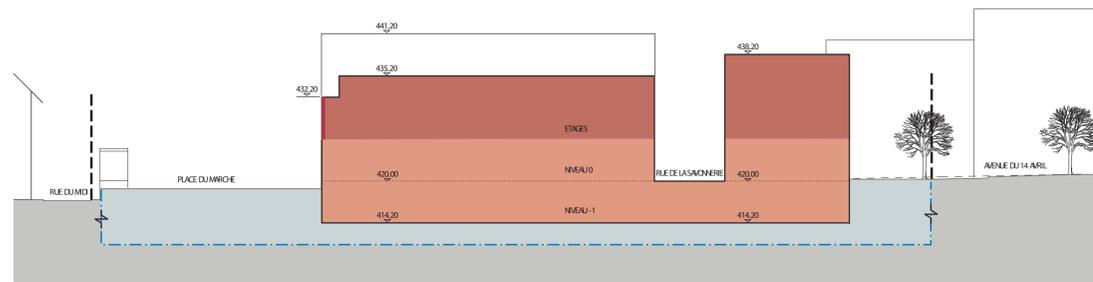

## PLAN DE SITUATION, PARTIE ETAGES



COUPE B-B

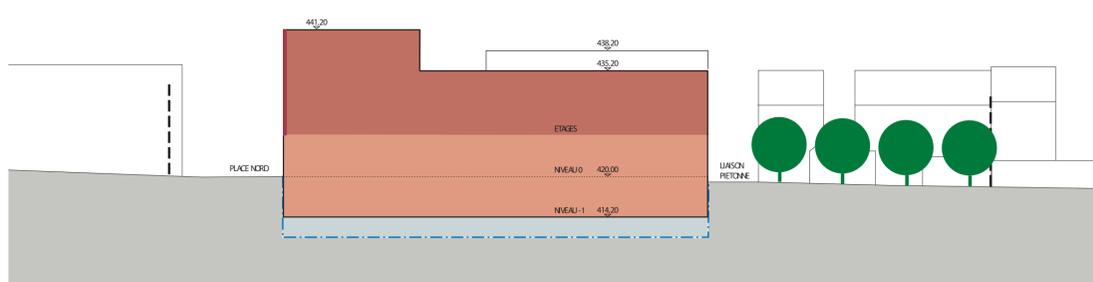

**BINER ET NICOLE SA**  
AV. DE LONGEMALLE 24 TEL. 021420 03 15  
1020 RENENS FAX. 021420 03 80  
www.biner-nicole.ch www.biner-nicole.ch

INGENIEURS EPF-SA GEOMETRES OFFICIELS  
GENIE URBAIN ET RURAL GEOMATIQUE