




COUPE a-a

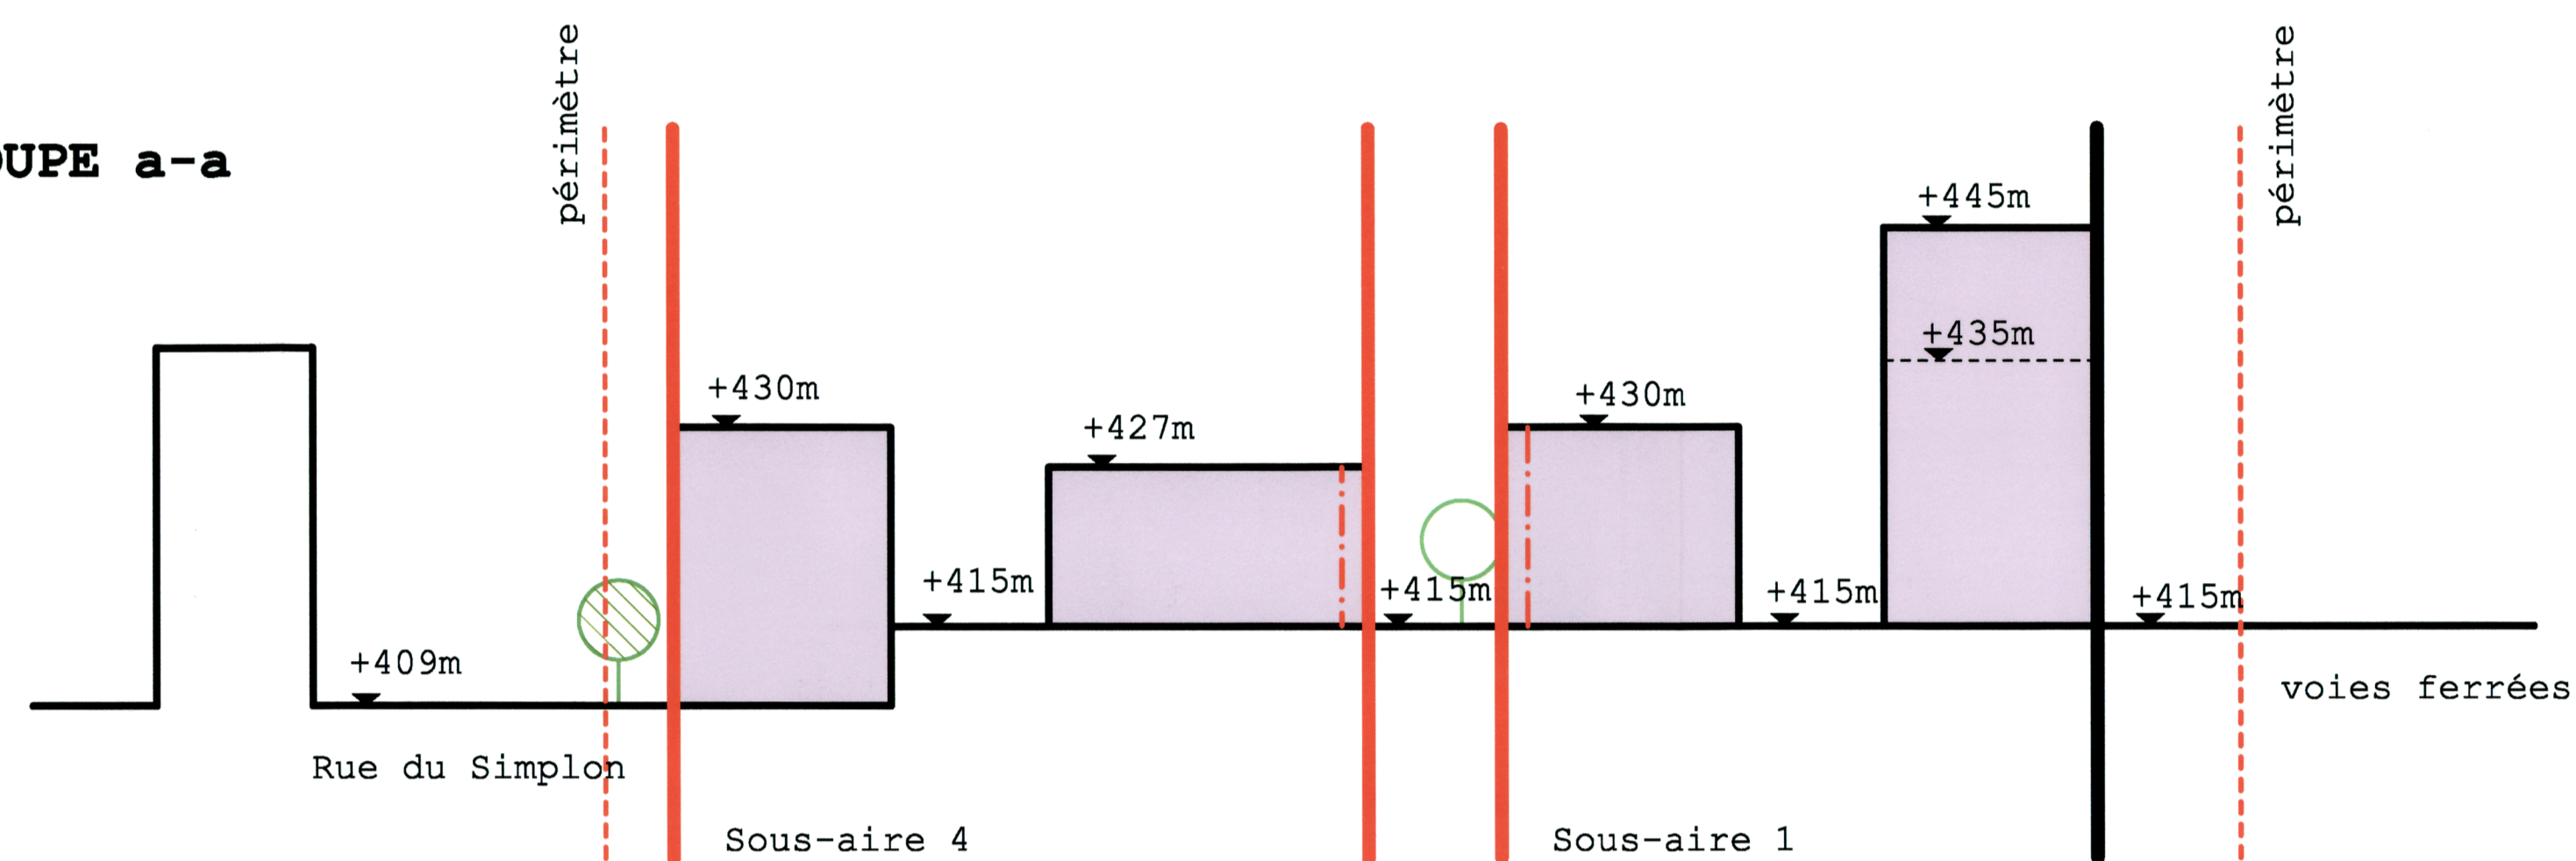



COUPE b-b

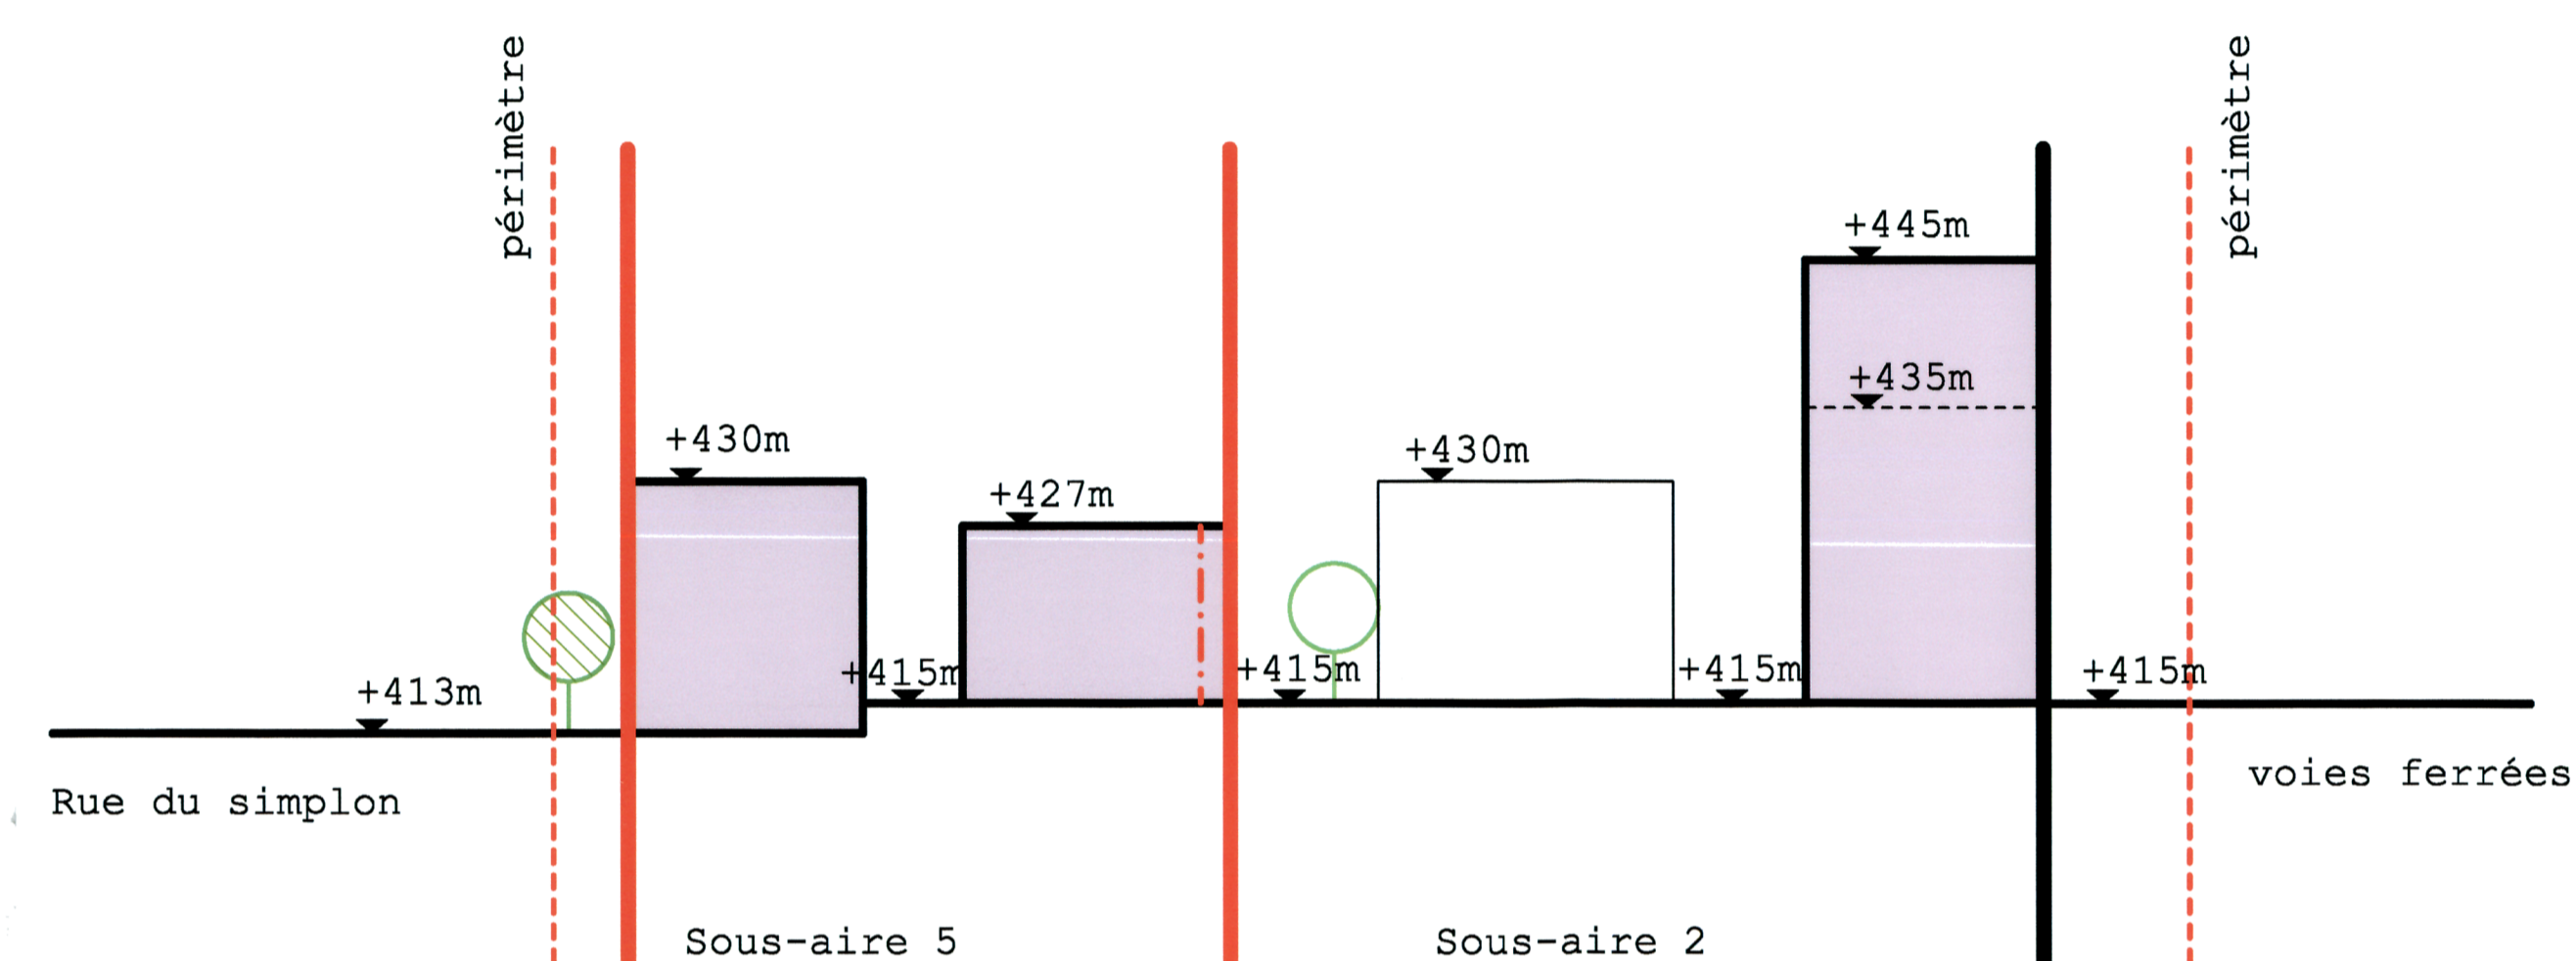

COUPE c-c

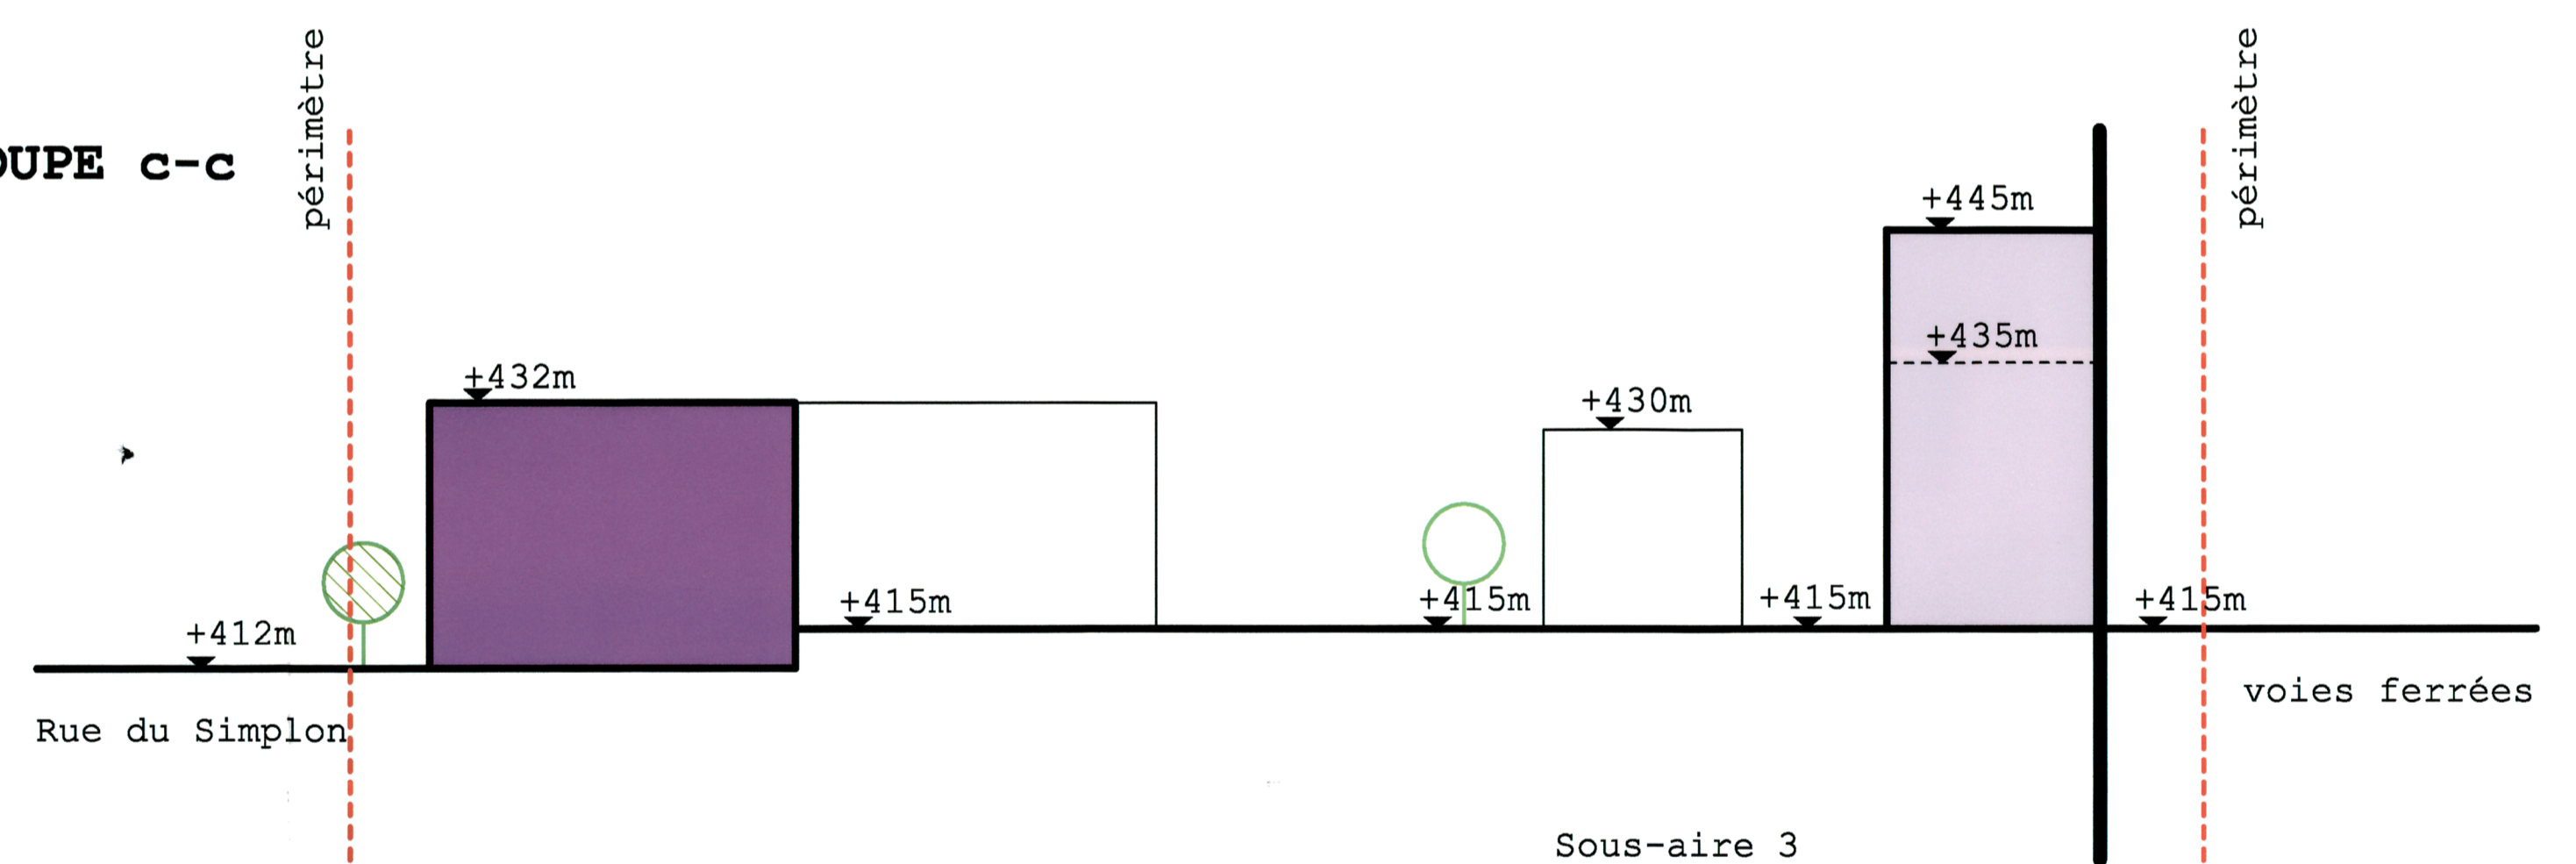

COUPE d-d

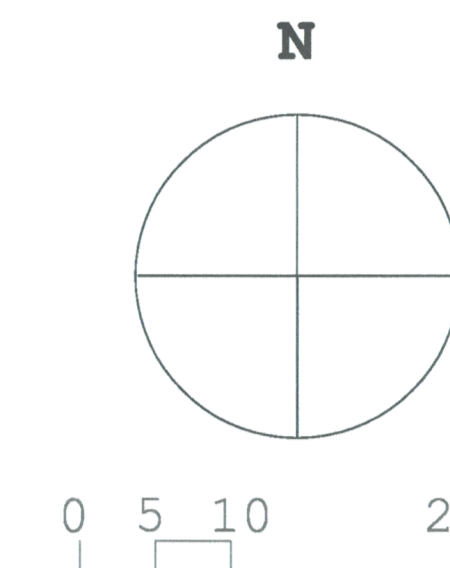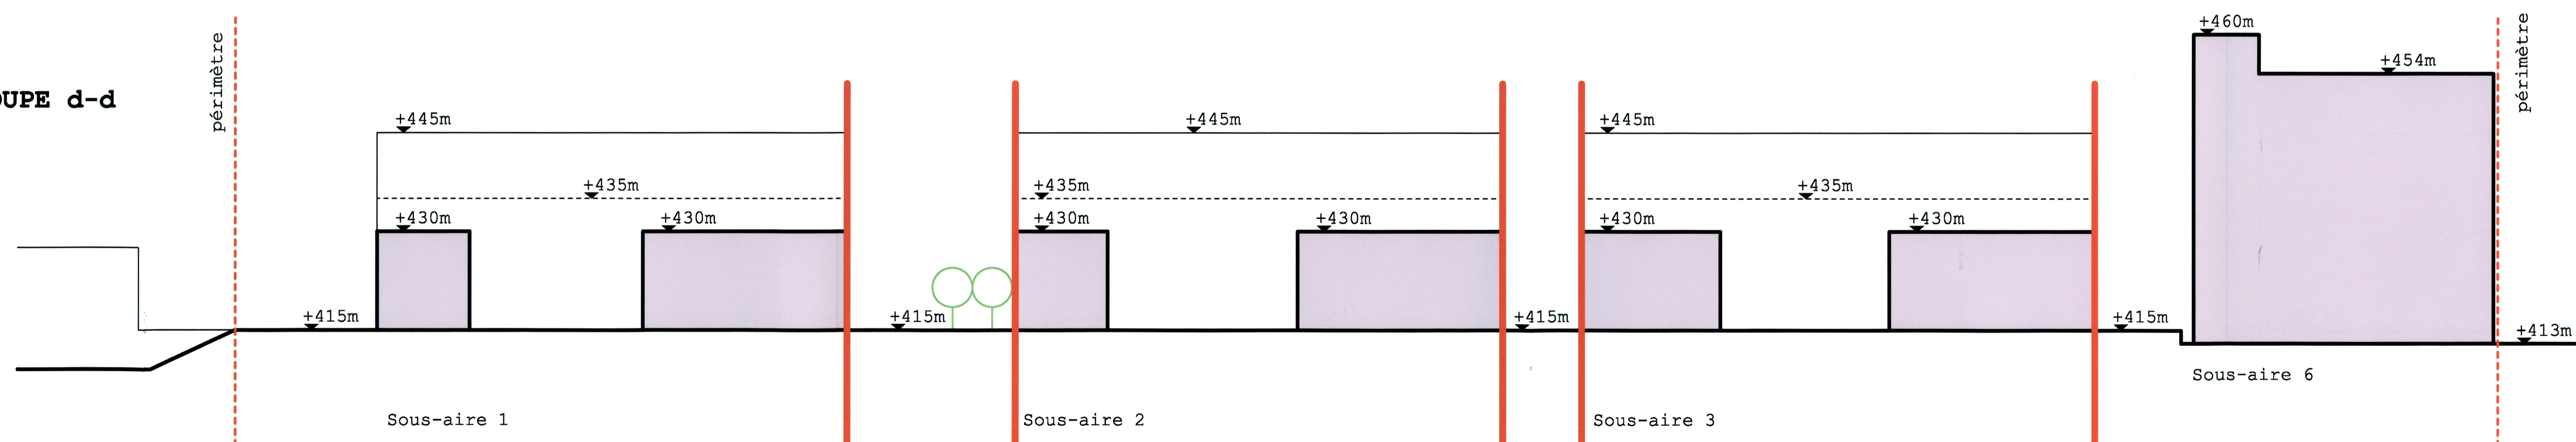

LEGENDE

GENERALITES

- - - - - Périmètre du Plan de Quartier "Les Entrepôts Renensienne centrale de forte densité"
- - - - - Ligne de coupe

AFFECTATION


- Aire d'habitation et activités artisanales et tertiaires et d'équipements publics
- Aire d'installations publiques
- Gabarit avec altitude maximale
- - - - - Gabarit minimum des fronts bâtis continus

MESURES DE CONSTRUCTION

- H max. Hauteur maximale du bâtiment
- Alignement des façades
- - - - - Retrait autorisé
- Fronts bâtis continus

MESURES D'AMENAGEMENTS EXTERIEURS

- Arbre existant
- Arbre nouveau

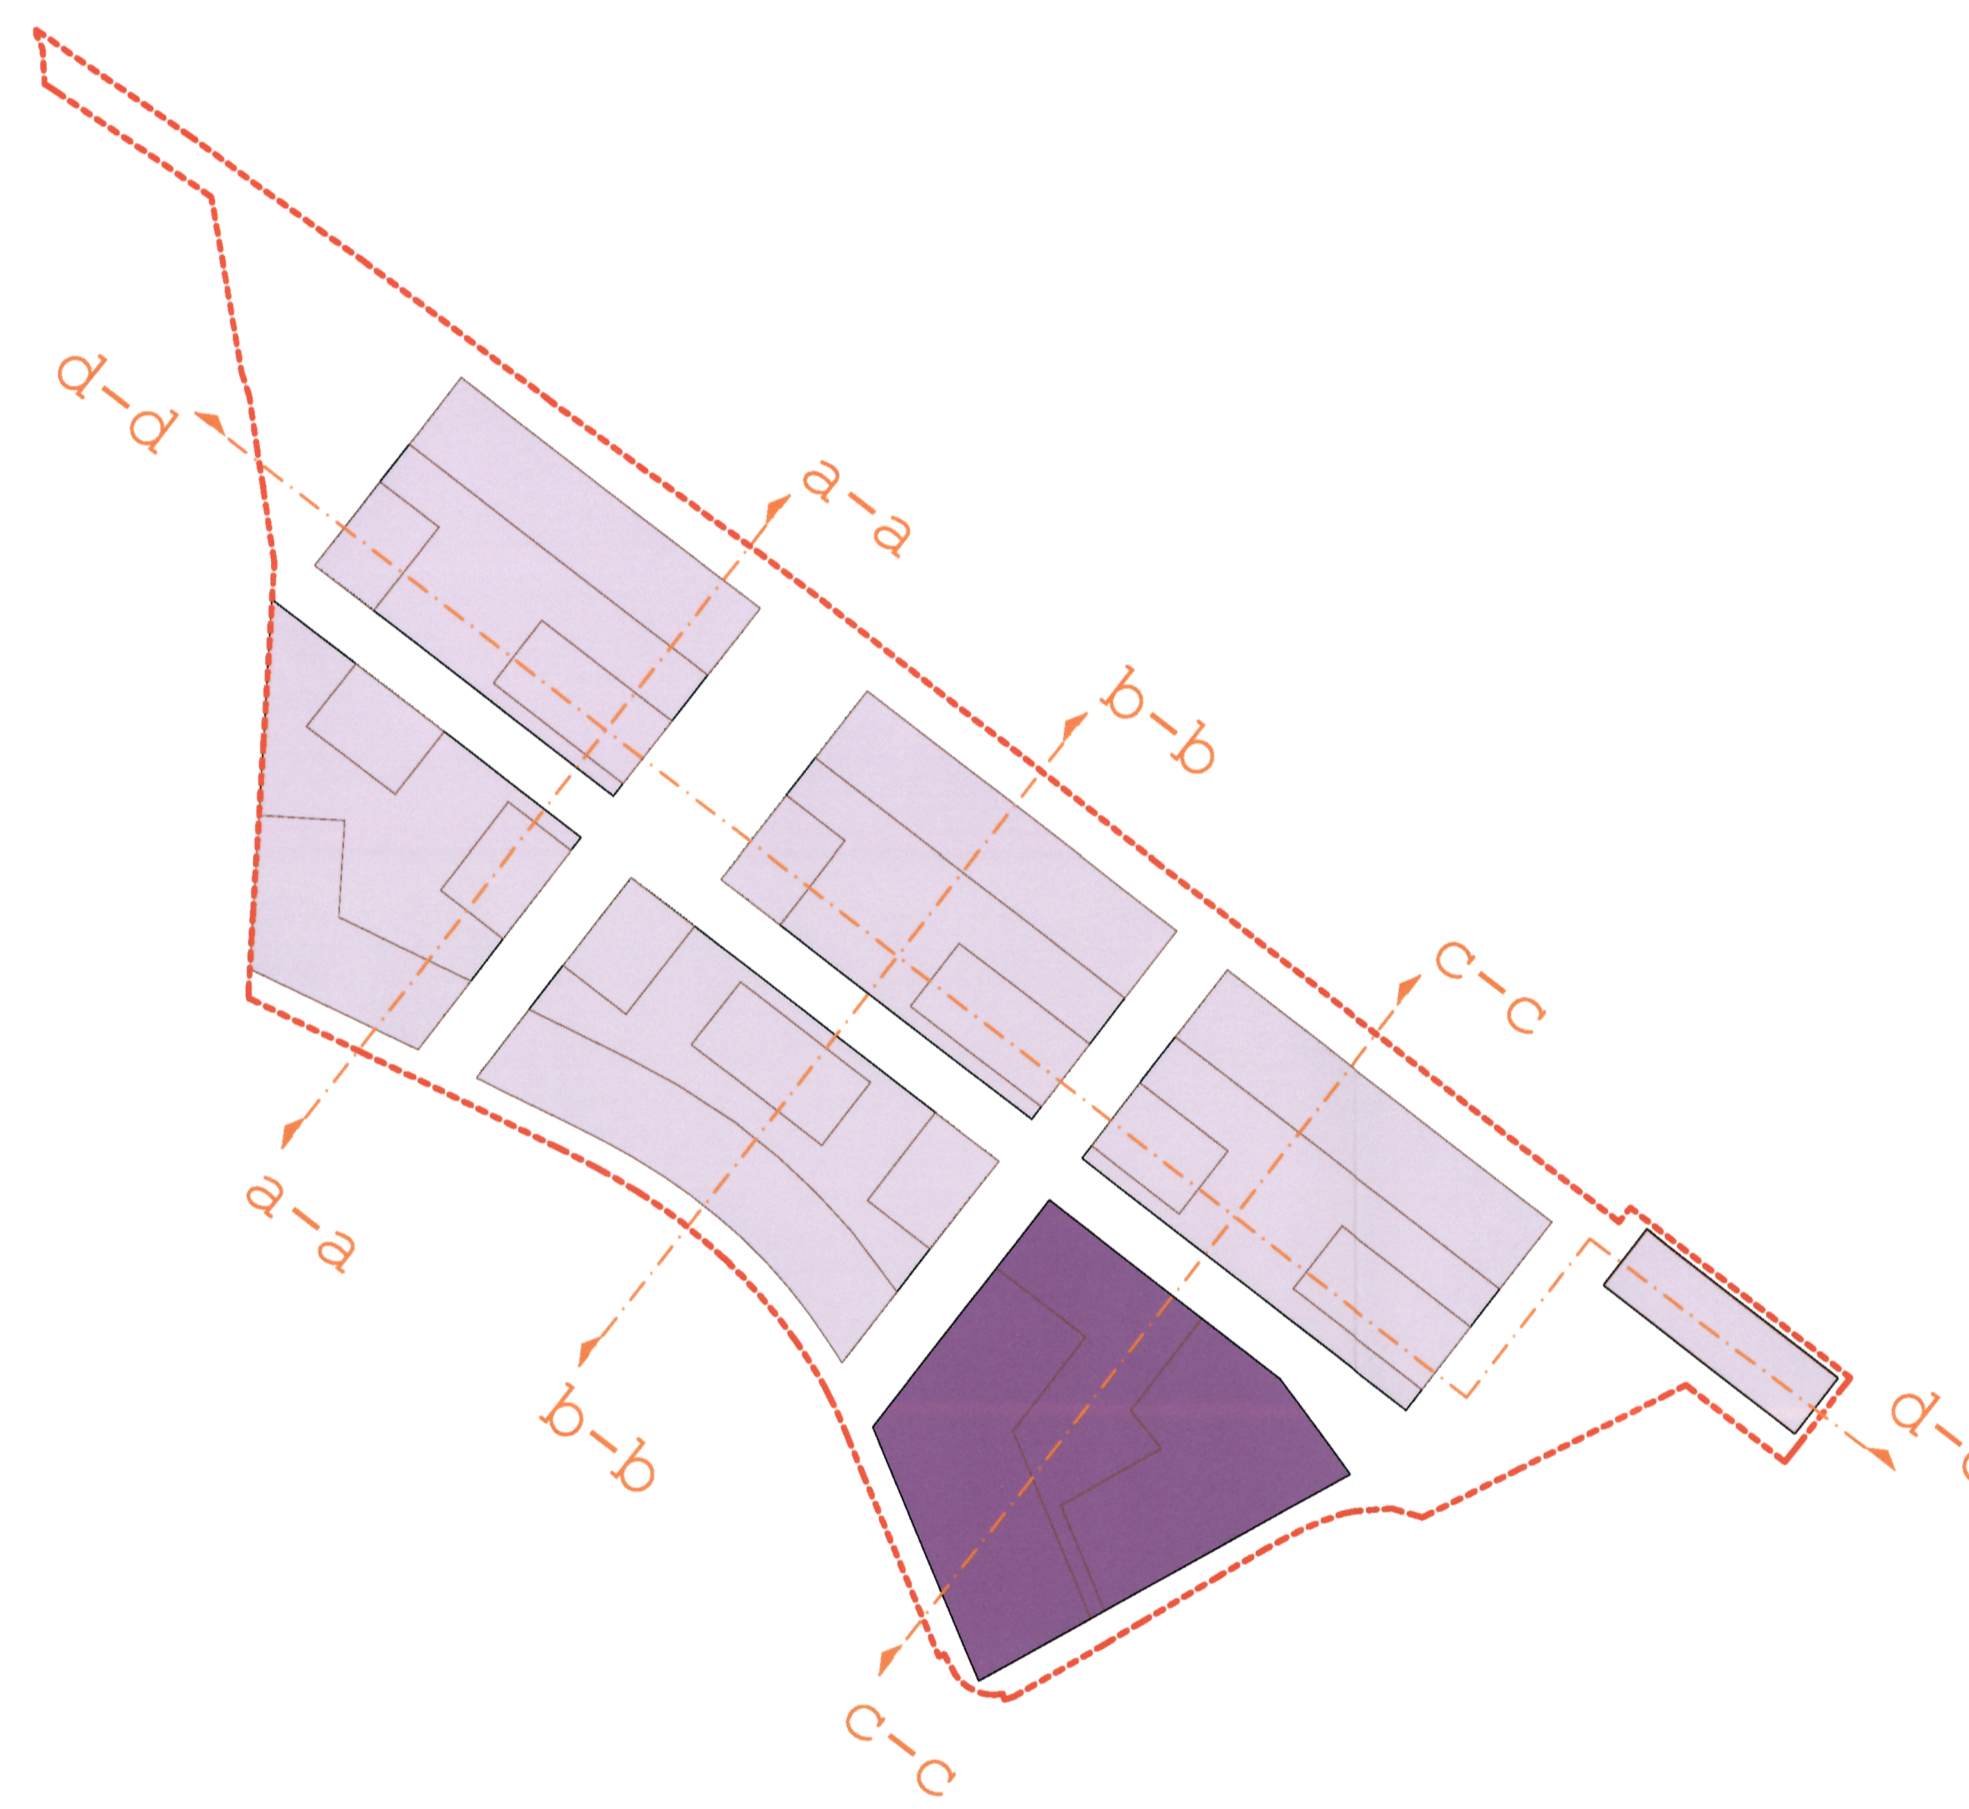

PLAN DE QUARTIER P41-LES ENTREPÔTS

Approuvé par la Municipalité le 23.08.2013
 Le Syndique *Marianne Huguenin* Secrétaire *Jean-Paul Leyvraz*
 Soumis à l'enquête publique du 26.08.2013 au 24.09.2013
 Au nom de la Municipalité Le Syndique *Marianne Huguenin* Le Secrétaire *Jean-Paul Leyvraz*
 Adopté par le Conseil de la Commune le 12.12.2013
 Le Président *Gérard Duperron* Secrétaire *Yvette Charlet*
 Approuvé préalablement par le Département compétent du Canton de Vaud
 Lausanne, le 16 MAI 2014
 Le Chef de Département *J. d. Brülle*
 Mis en vigueur le 16 MAI 2014

Projet	Plan de quartier P41-Les Entrepôts	Client	Commune de Renens
Phase	Plan de quartier	Date	23.08.2013
Document	Coupe	Numéro de projet	0833
Echelle	1:500	Code	kcap-pq-pln

KCAP Architectes/Planers Urbanistes
 Messerwerkstrasse 129
 8037 Zurich (CH)
 T +41 (0) 44 350 16 51 www.kcap.eu
 F +41 (0) 44 350 16 52 zuerich@kcap.eu