
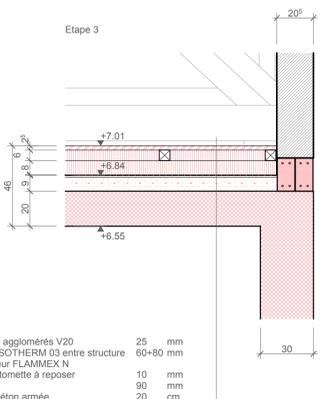
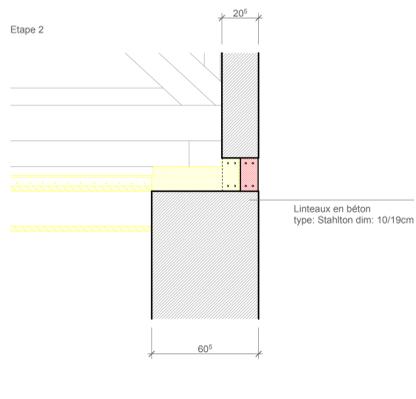
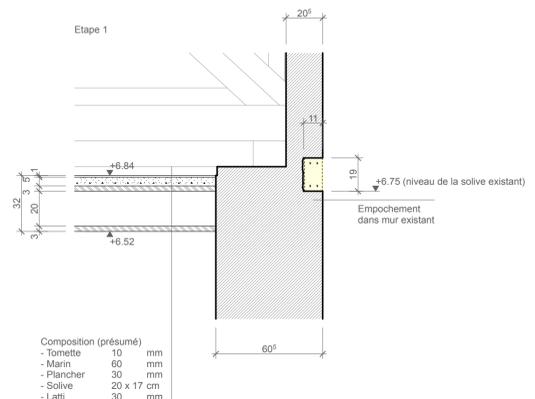


Coupe A-A

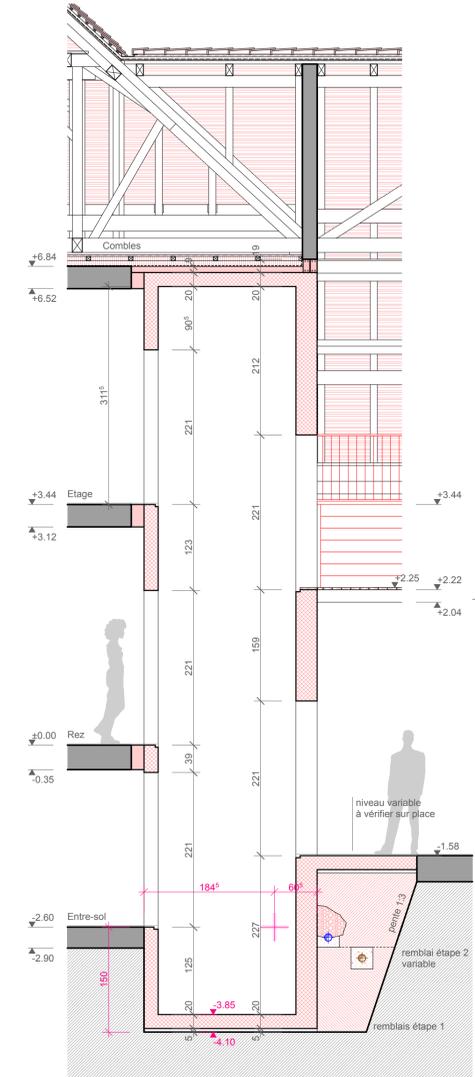

- Radiateur existant
- Nouveau radiateur
- Boiserie et plinthe existante
- Plinthe existante

Réhabilitation de la ferme des Tilleuls à Renens			
<b>Plan des combles</b> fichier: TIL_OF_130820.pln échelle: 1:50, 1:20 phase: A construire date: 11.07.2013		objet: Ferme des Tilleuls adresse: Rue de Lausanne 52 lieu: 1020 Renens parcelle: n° 686	
à construire		<b>Propriétaire</b> COMMUNE DE RENENS	
les gabarits existants demeurent inchangés toutes les cotes sont à vérifier sur place		<b>Auteur des plans</b> AGN architectes sàrl	