

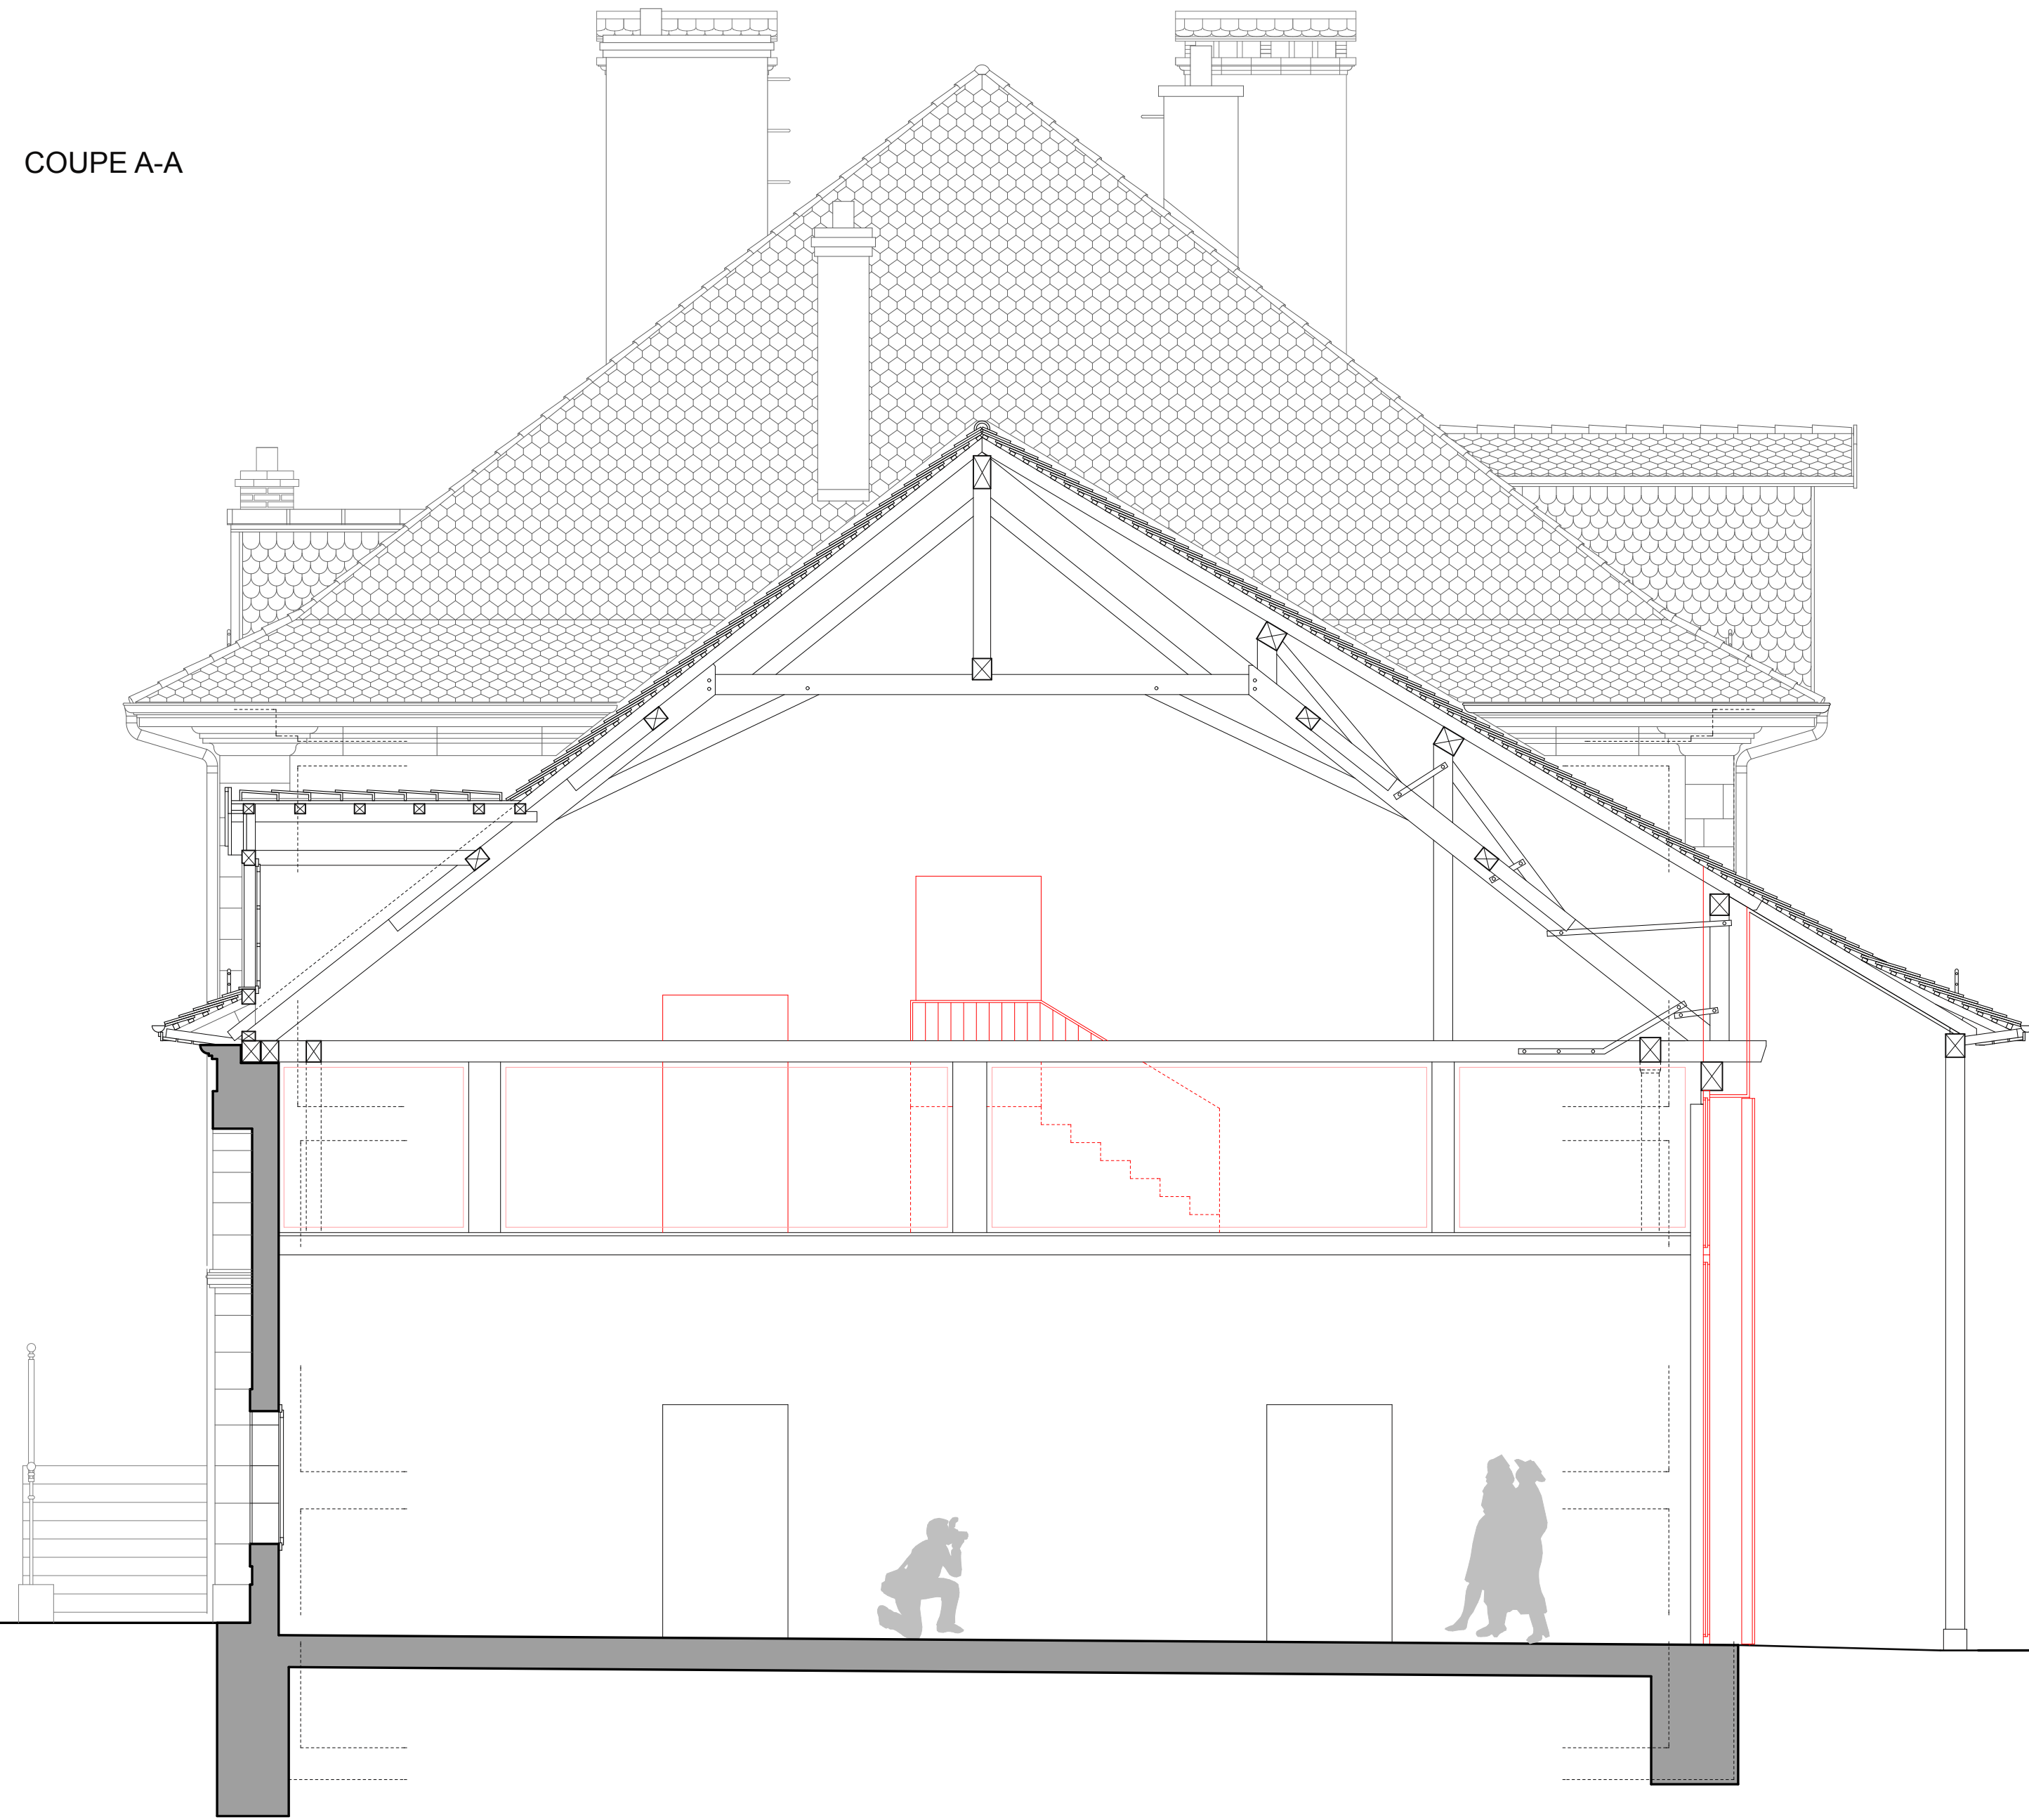


COUPE A-A

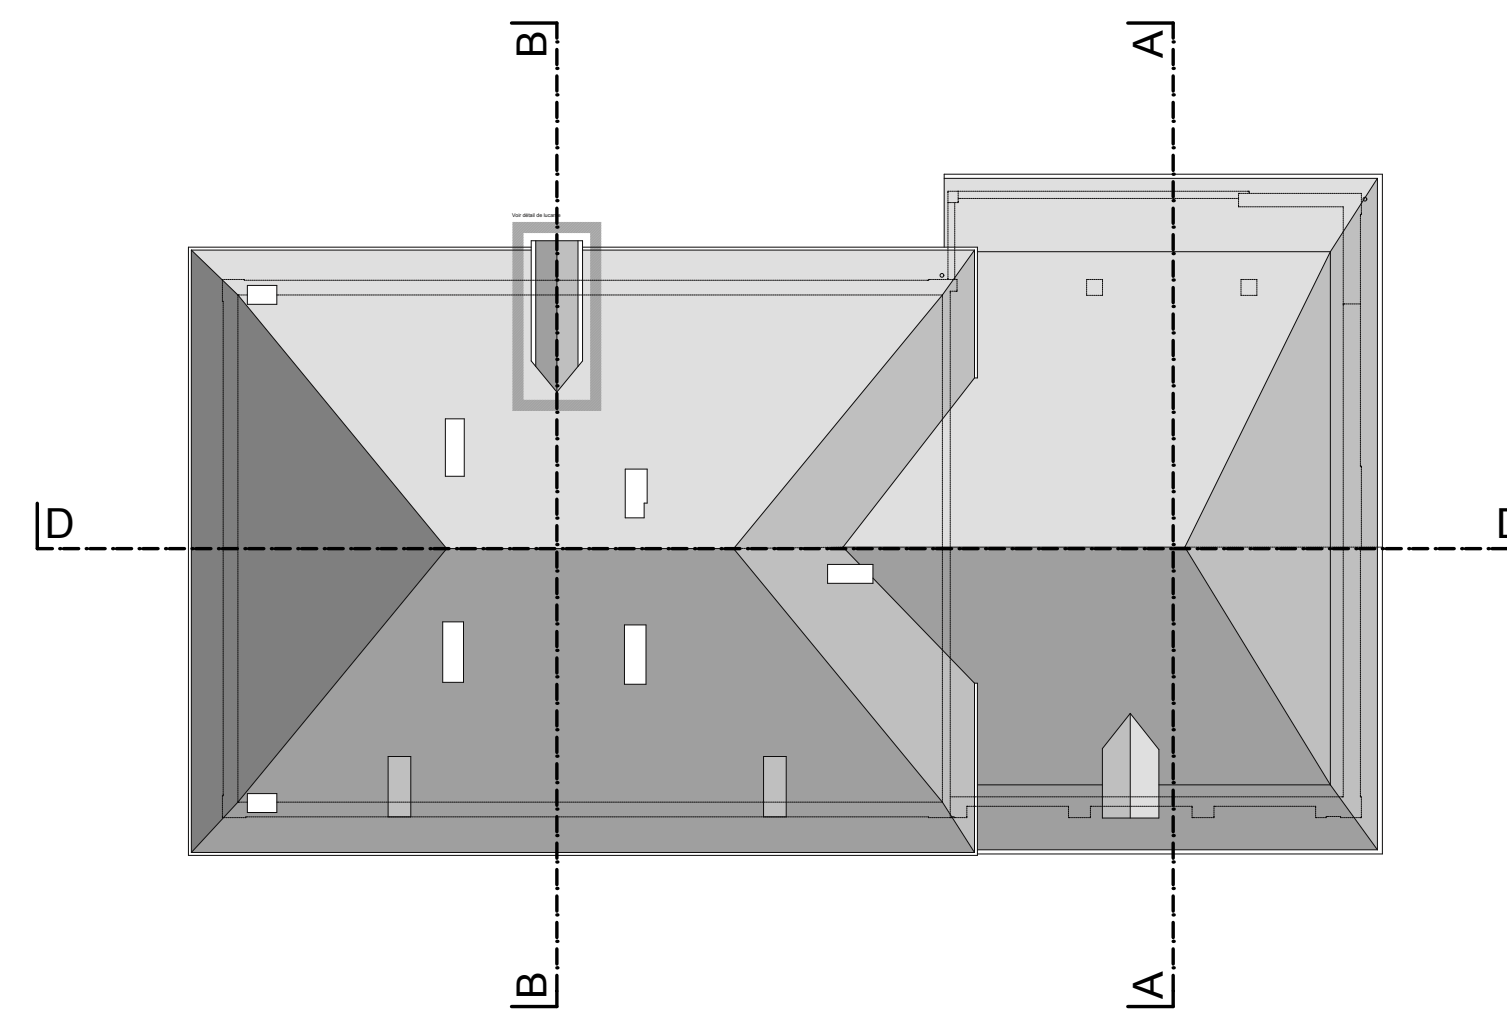

COUPE B-B

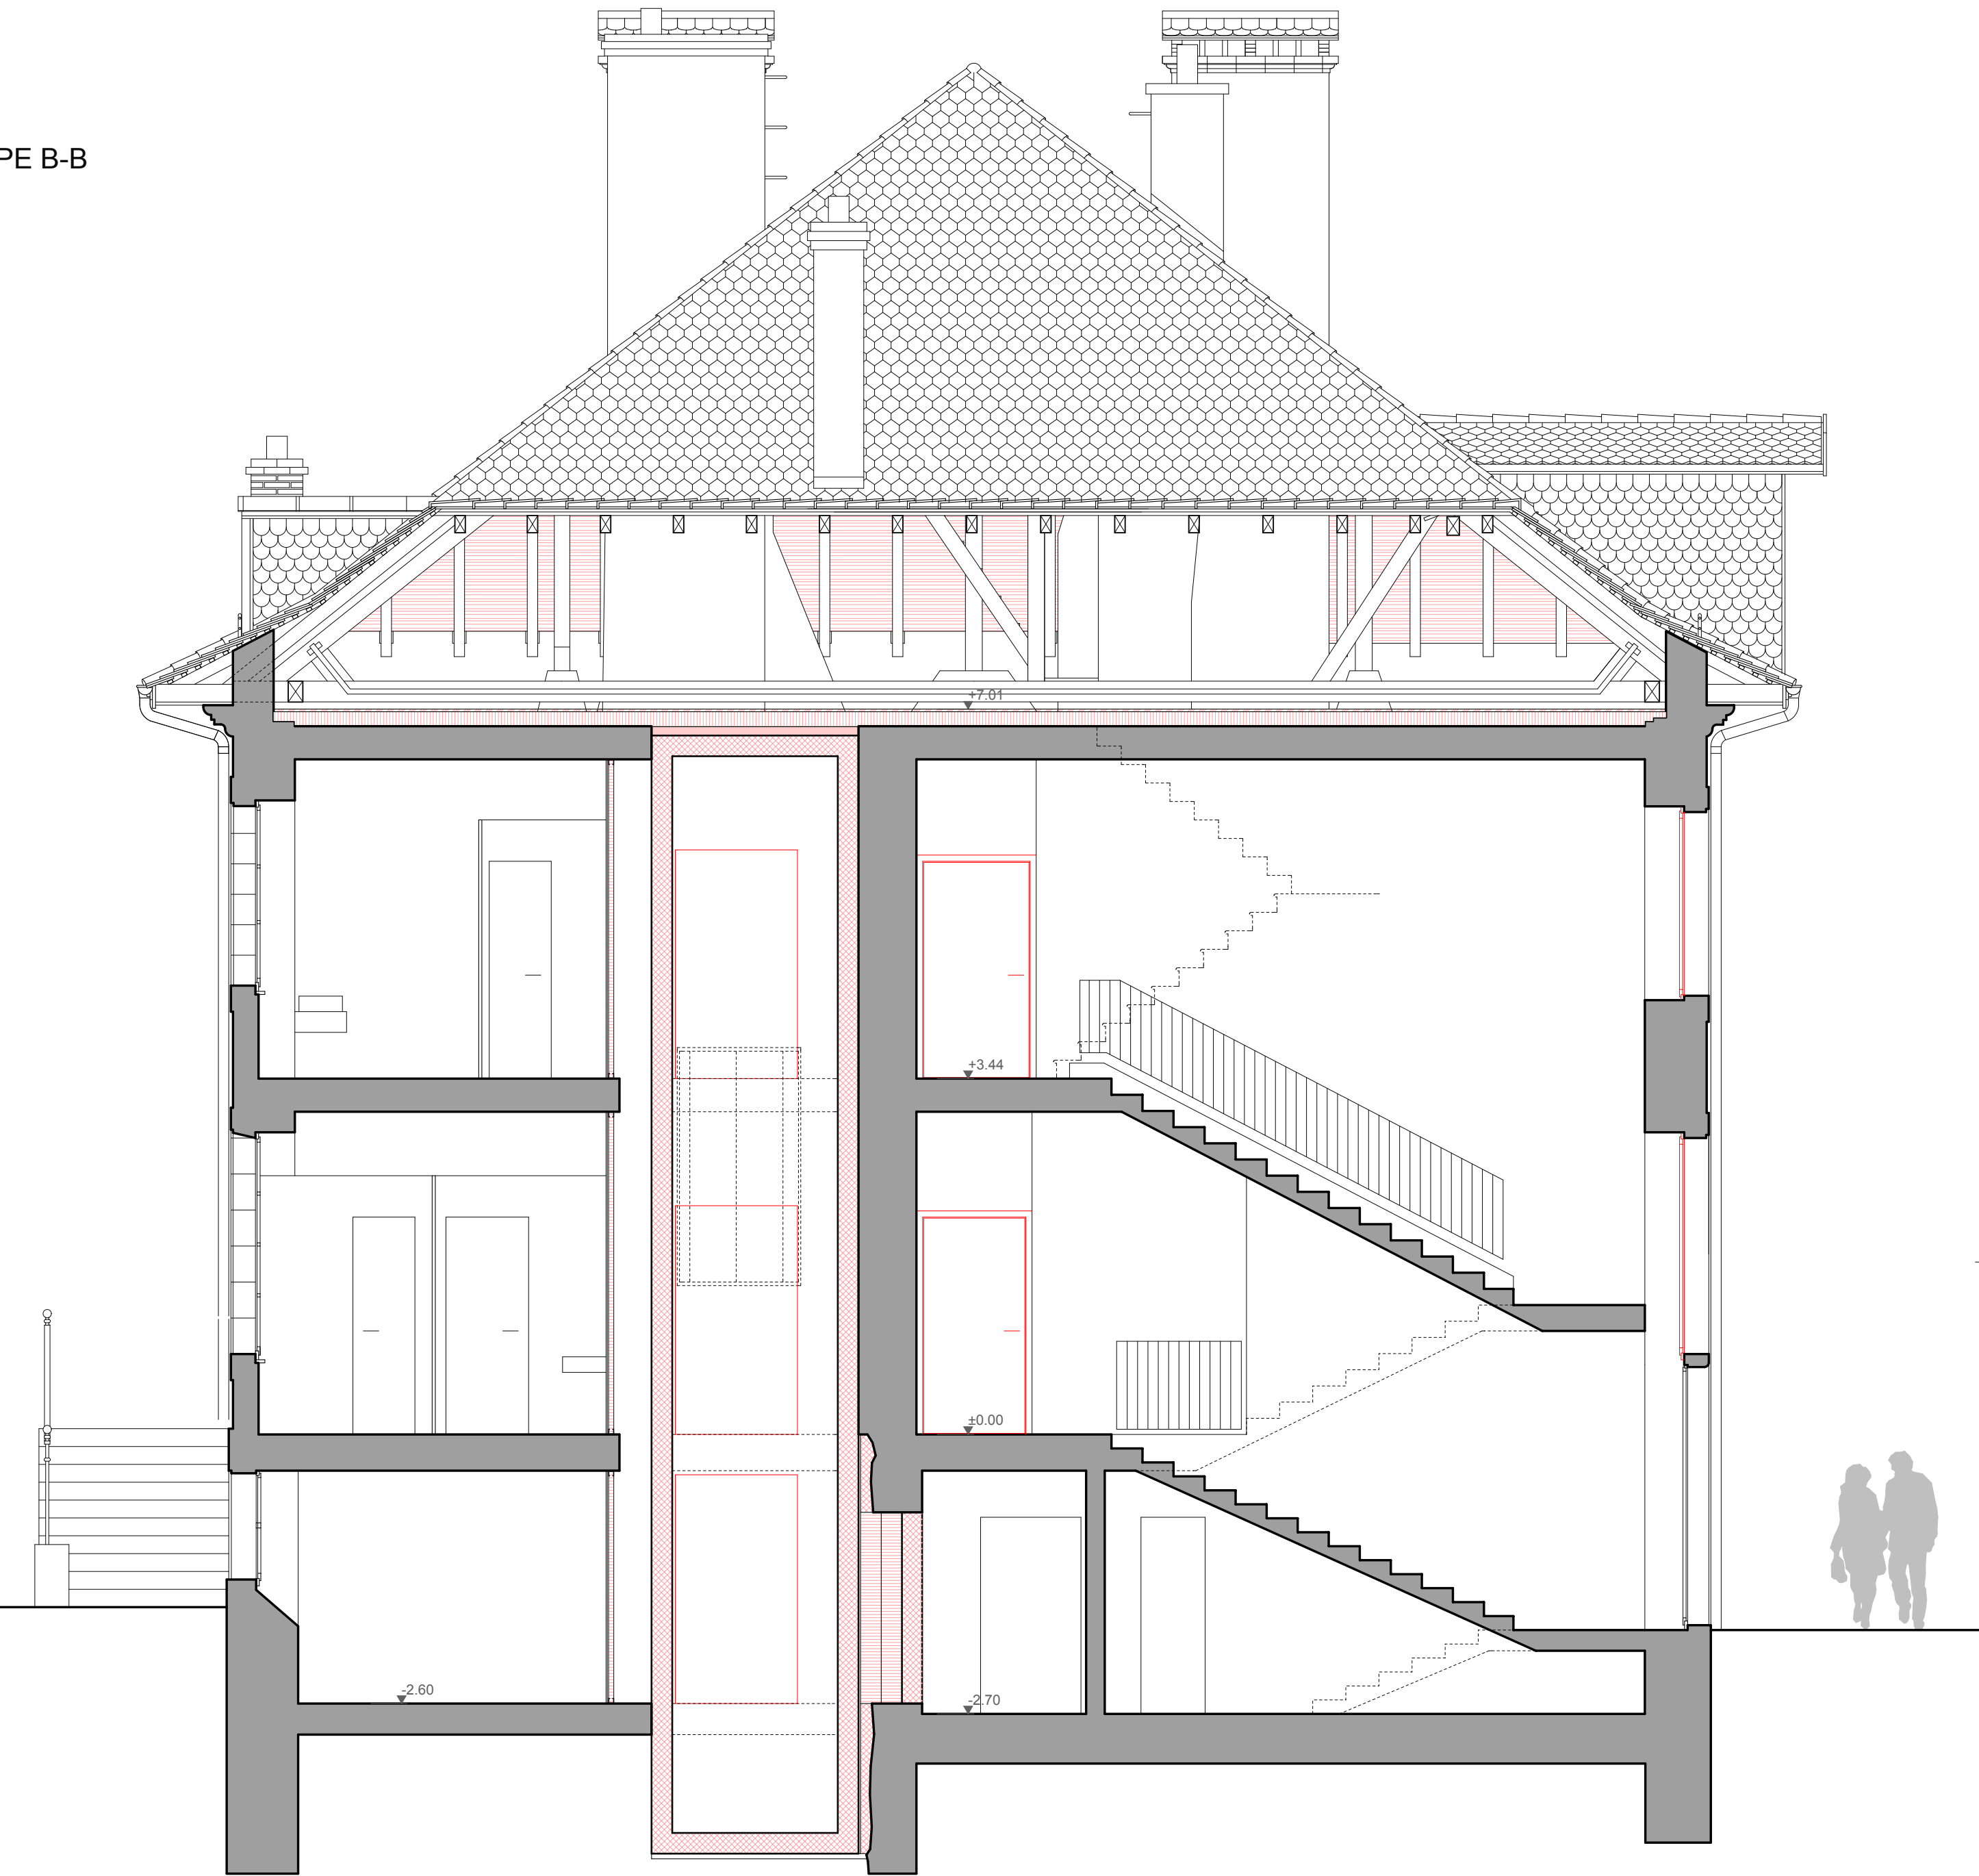

Réhabilitation de la ferme des Tilleuls à Renens

Coupe A-A et B-B		objet	Ferme des Tilleuls	
fichier	TIL_OF_130820.pln	AGN architectes sàrl	adresse	Rue de Lausanne 52
échelle	1:50, 1:200	t +41 21 922 22 74 / f +41 21 922 22 75	lieu	1020 Renens
phase	A construire	Galerie St-François, porte B / 1003 Lausanne	parcelle	n° 686
date	28.06.2013	architectes epf		
<p>à construire</p>		Propriétaire		
		COMMUNE DE RENENS		
<p>les gabarits existants demeurent inchangés</p> <p>toutes les cotes sont à vérifier sur place</p>		Auteur des plans		
		AGN architectes sàrl		