

La Municipalité de Renens, à teneur des dispositions de la Loi cantonale du 4 décembre 1985 sur l'aménagement du territoire et les constructions (LATC) et son règlement d'application du 19 septembre 1986 (RATC),

soumet à l'enquête publique la demande suivante :

Enquête n°	:	08/14	du	22 février 2014	au	23 mars 2014
No CAMAC	:	144923				
Parcelle(s)	:					
Coordonnées	:	/				
Nature des travaux	:	Construction du Centre d'enseignement post-obligatoire de l'ouest lausannois (CEOL)				
Situation	:	Avenue du Silo - Rue du Simplon				
Propriétaire(s)	:	CFF, promettant-acquéreur Etat de Vaud				
Auteur des plans	:	Bureau d'architecture A. Dettling & J.-M. Péléraux à Lausanne				
Demande de dérogation	:					
Particularités:	:					

Les plans sont déposés au Centre Technique Communal, service de l'Urbanisme, rue du Lac 14, où ils peuvent être consultés.


Des représentants du service de l'urbanisme seront présents sur place pour le public le  
**jeudi 13 mars 2014 de 16h00 à 19h00**  
pour la présentation des plans



Renens, le 18 février 2014

Les Bâtiments NECA 689, 693, 2491 et 2829 sont à démolir, selon plan de mise à l'enquête du 24.07.2013 N° CAMAC 142392

Altimétrie du terrain naturel	
1	413,25m
2	415,25m
3	415,40m
4	414,40m
5	412,70m
6	413,60m
7	415,15m
8	415,35m
9	415,30m
10	415,30m
11	415,25m
12	413,30m
13	415,30m
14	415,30m
15	415,30m
16	415,20m
17	415,15m
18	412,85m
19	

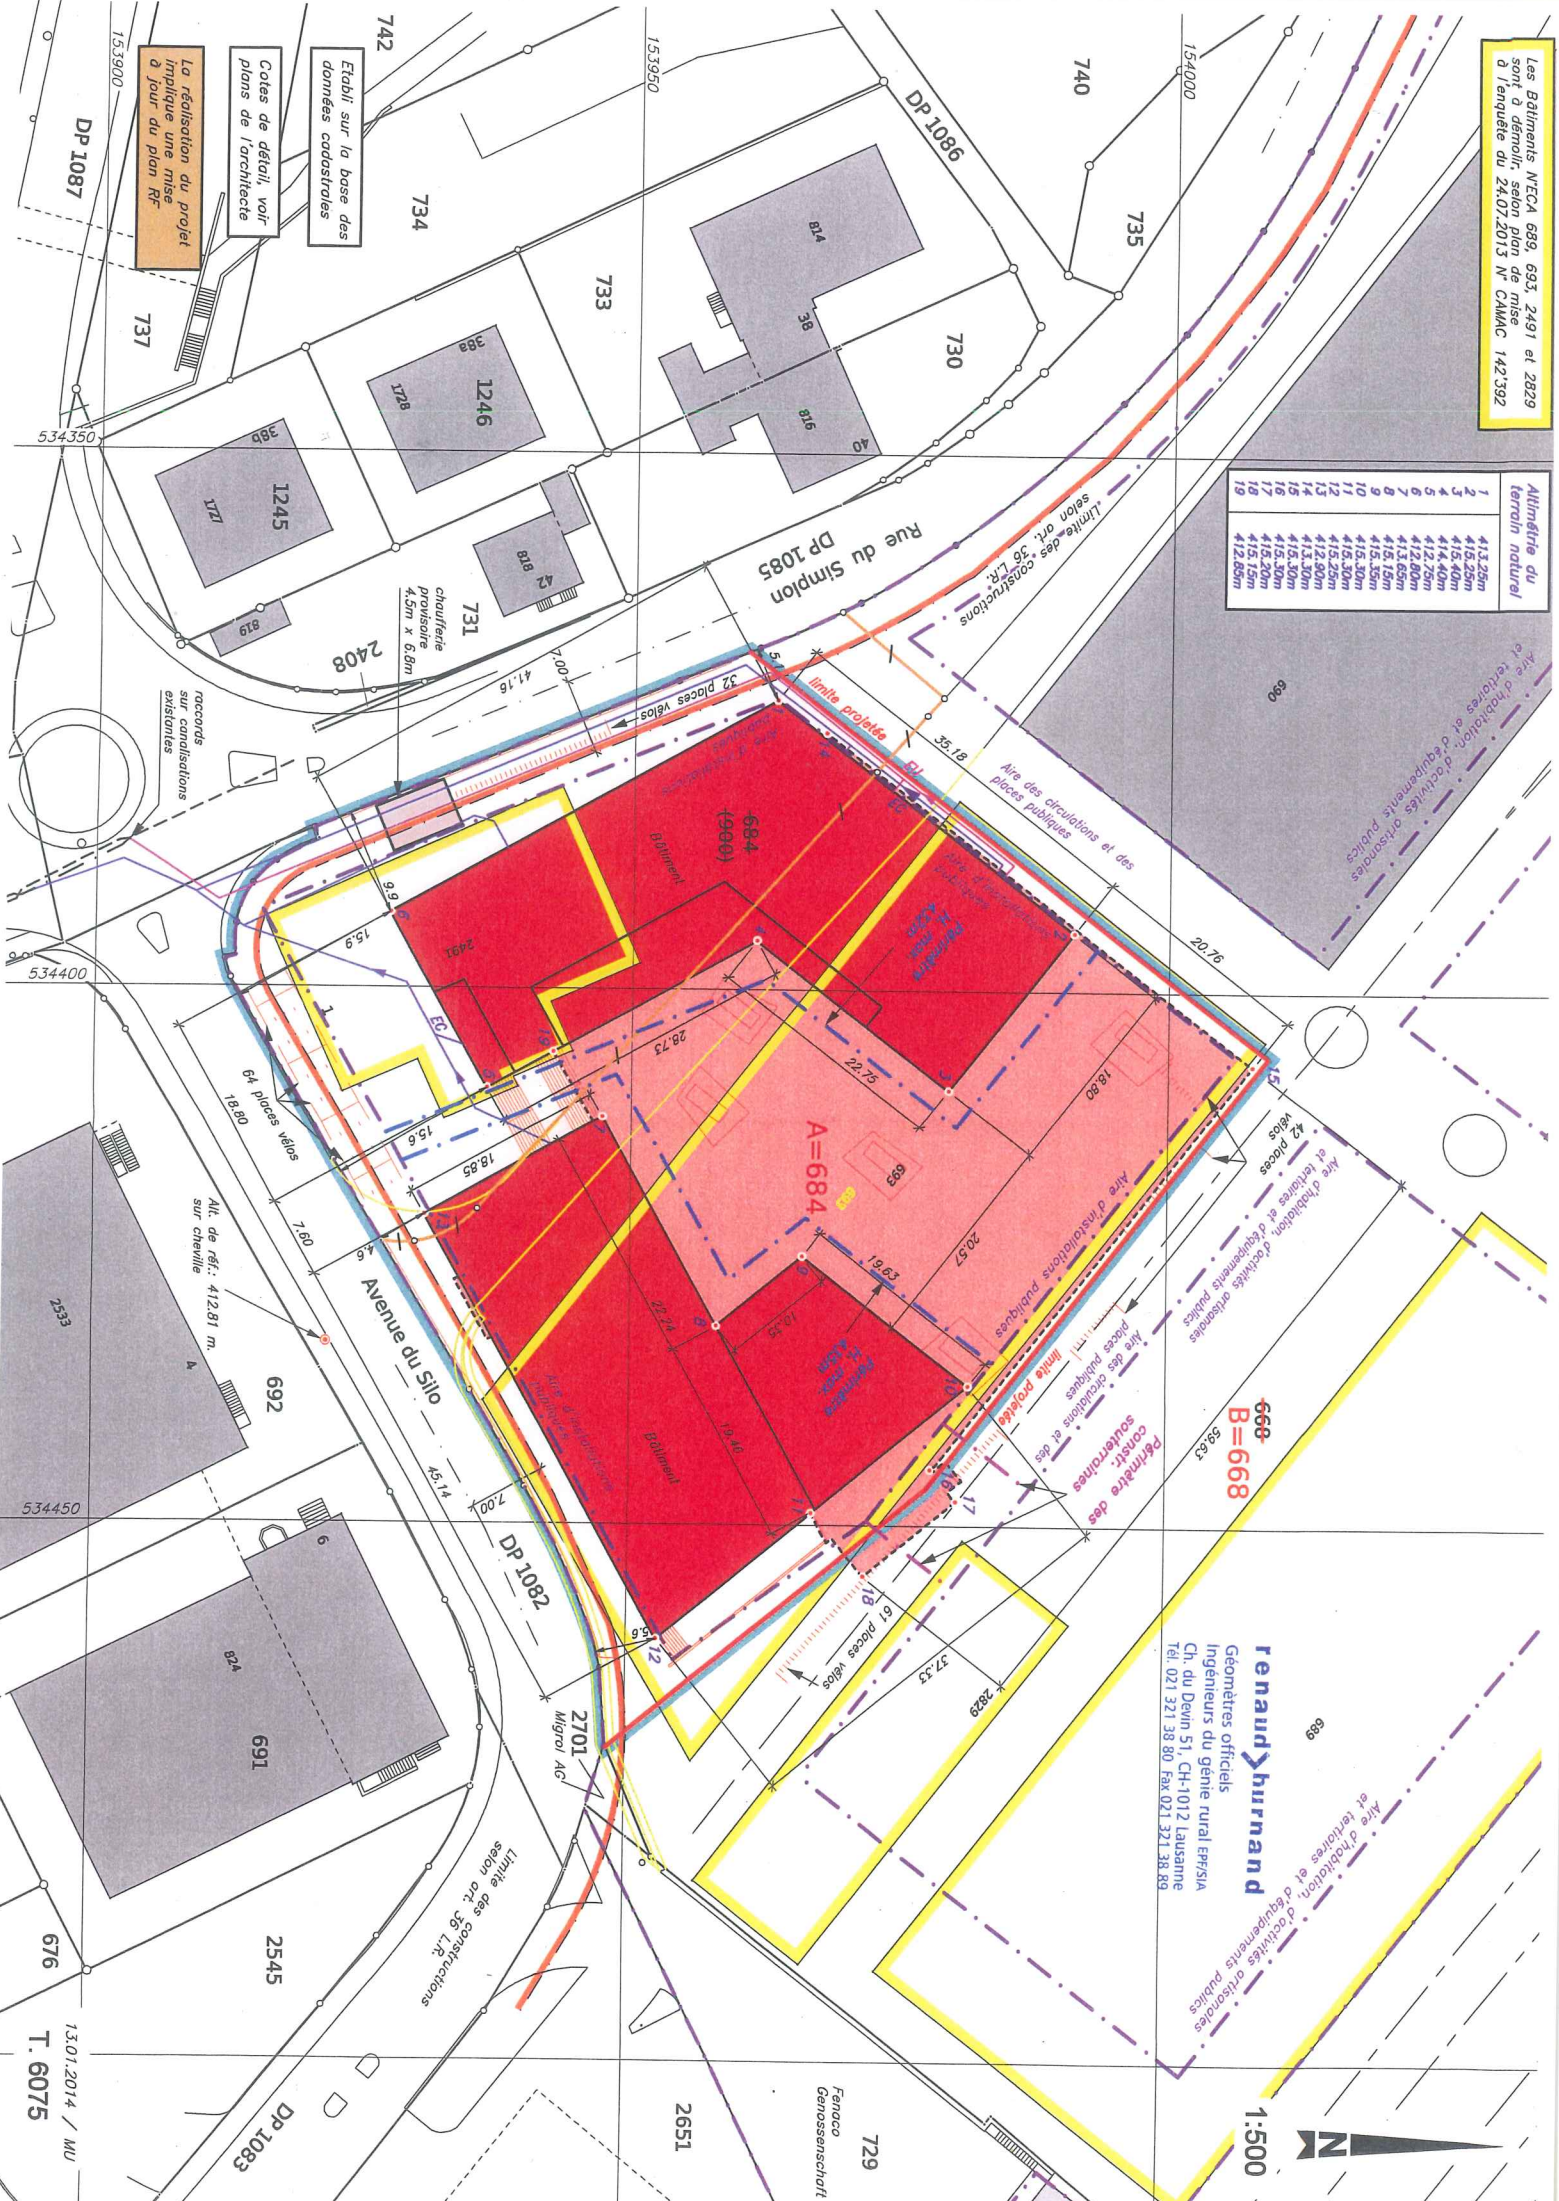

**renaud burmand**  
 Géomètres officiels  
 Ingénieurs du génie rural EPFSA  
 Ch. du Devin 51, CH-1012 Lausanne  
 Tél. 021 321 38 80 Fax 021 321 38 89



1:500

La réalisation du projet implique une mise à jour du plan Rf

Cotes de détail, voir plans de l'architecte

Etabli sur la base des données cadastrales

13.01.2014 / MU  
 T. 6075