






Elevation nord_1/100

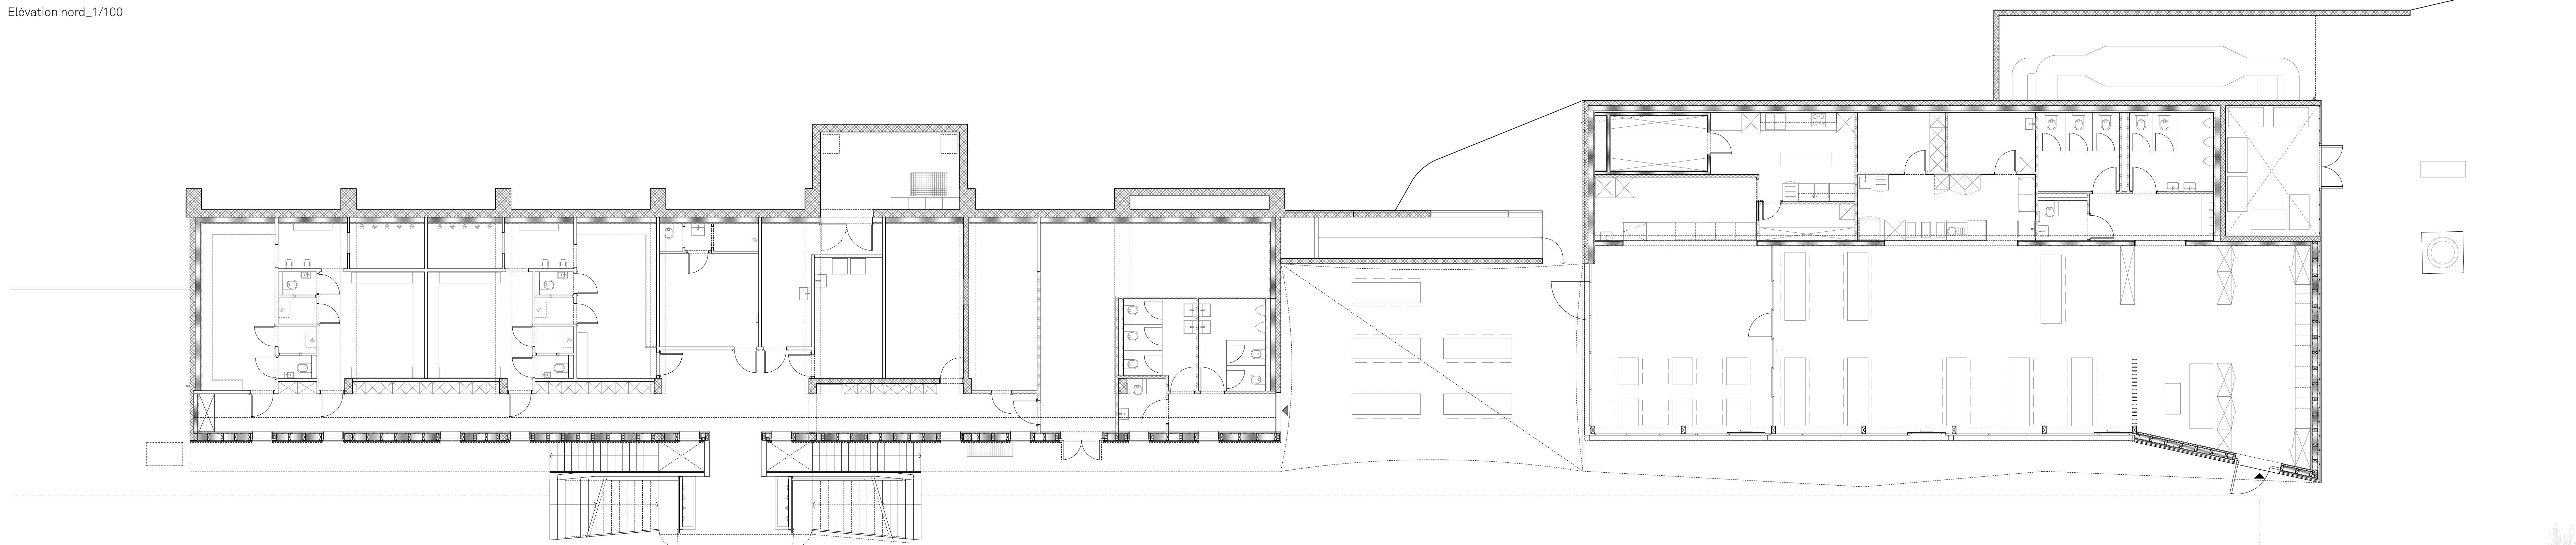


Plan rez_1/100

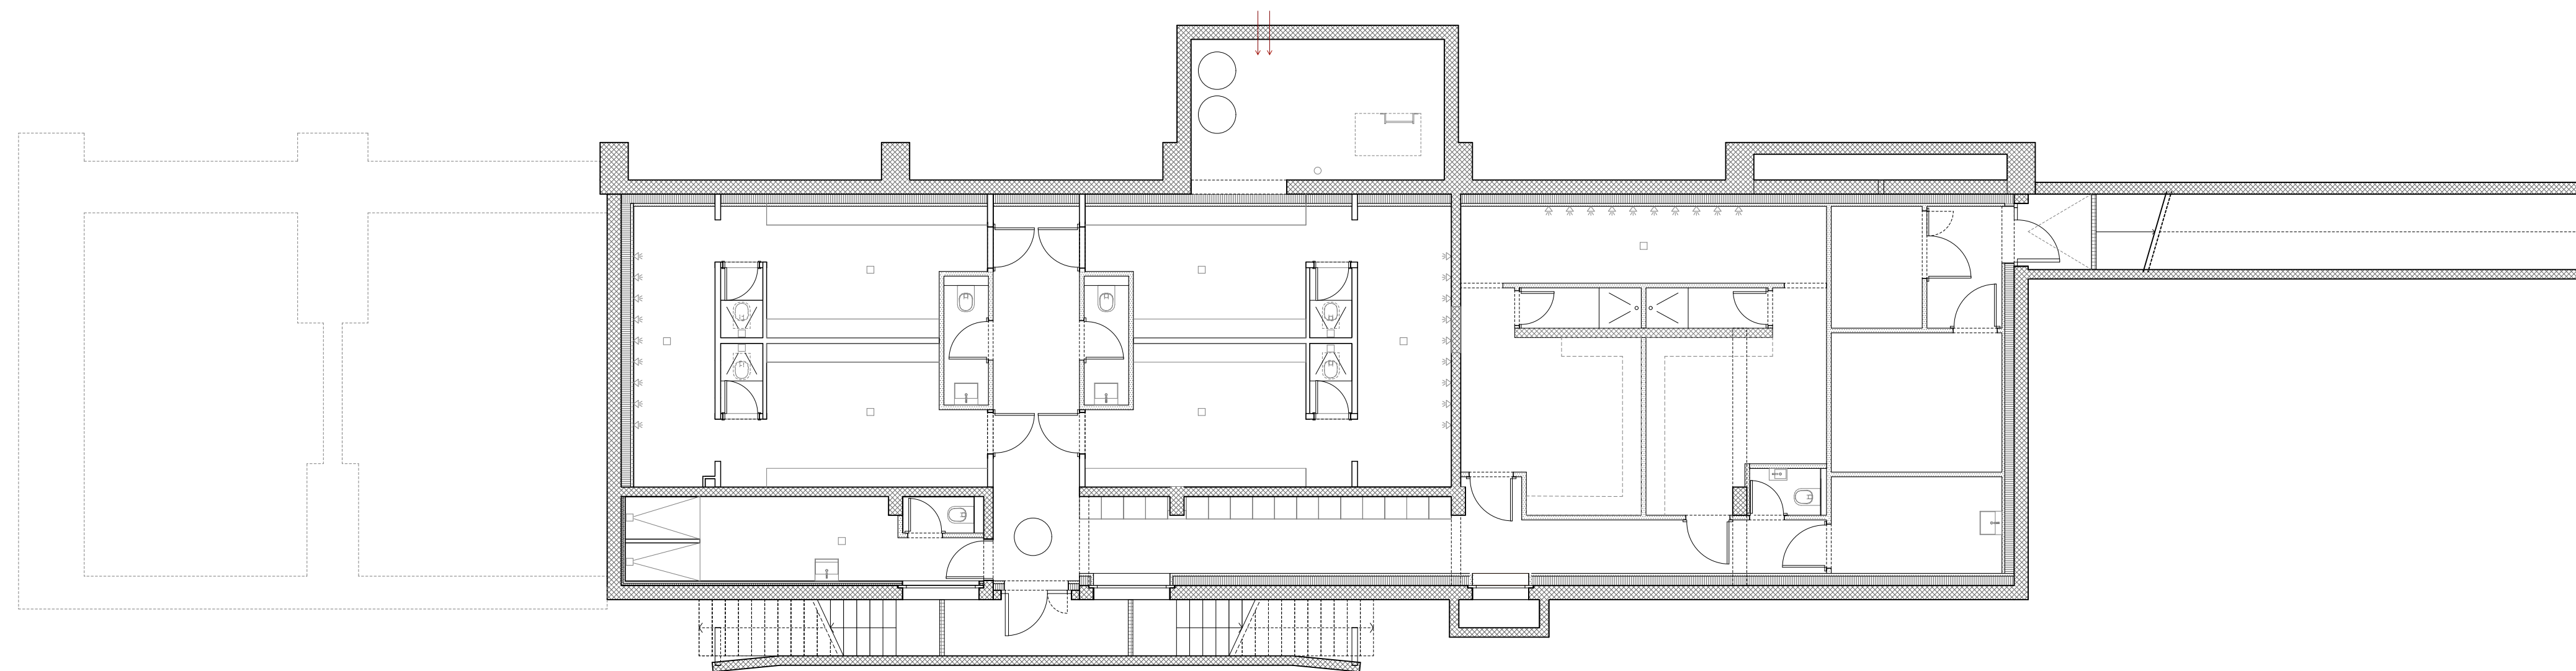

Plan sous-sol_1/100

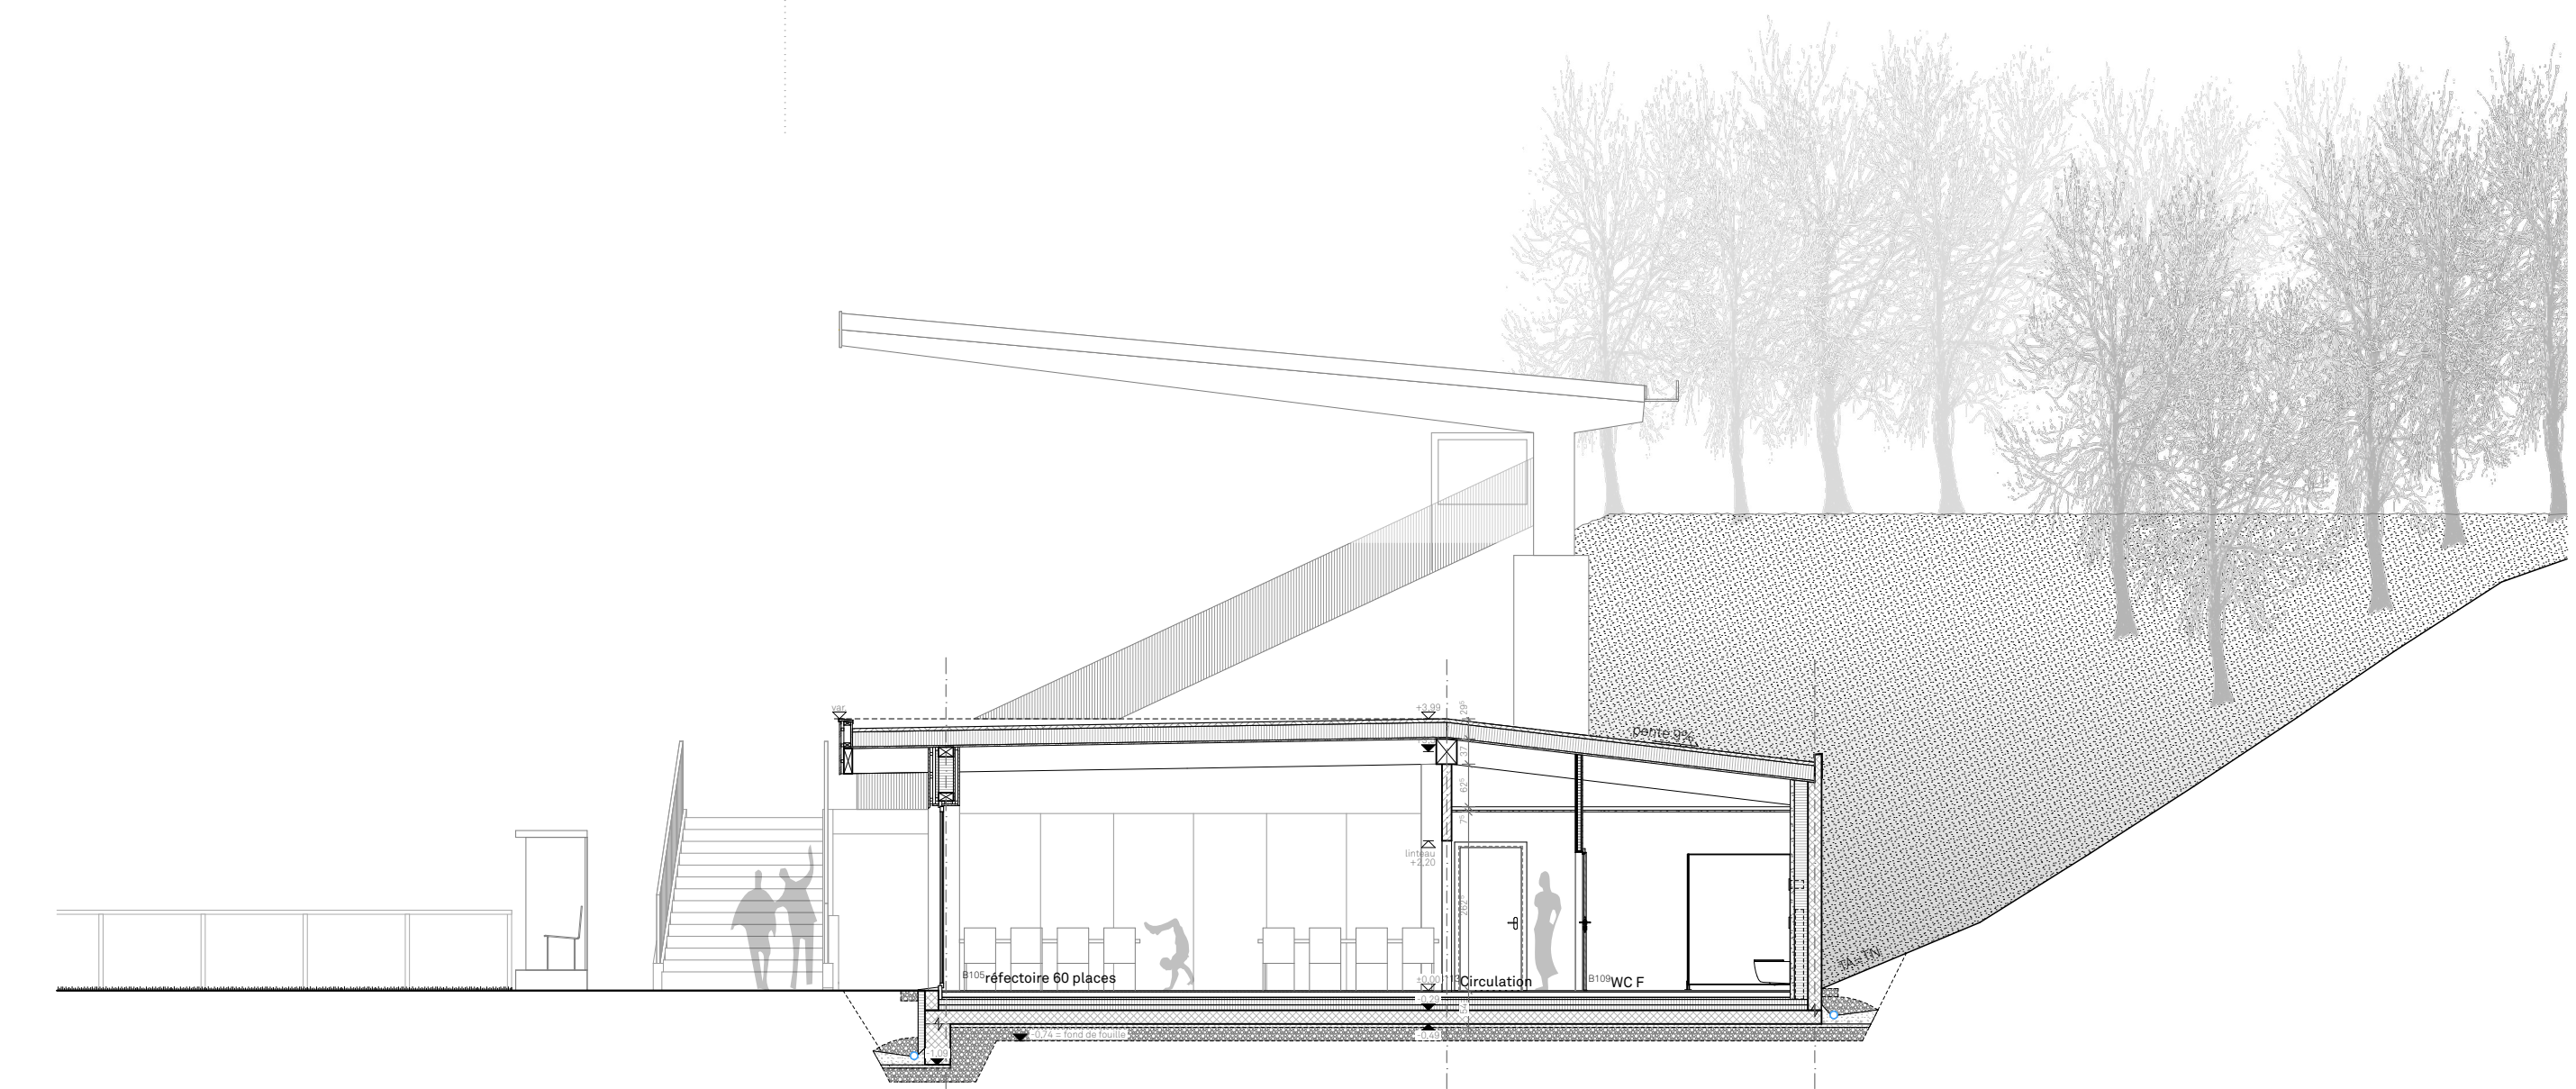

Coupe d_1/100

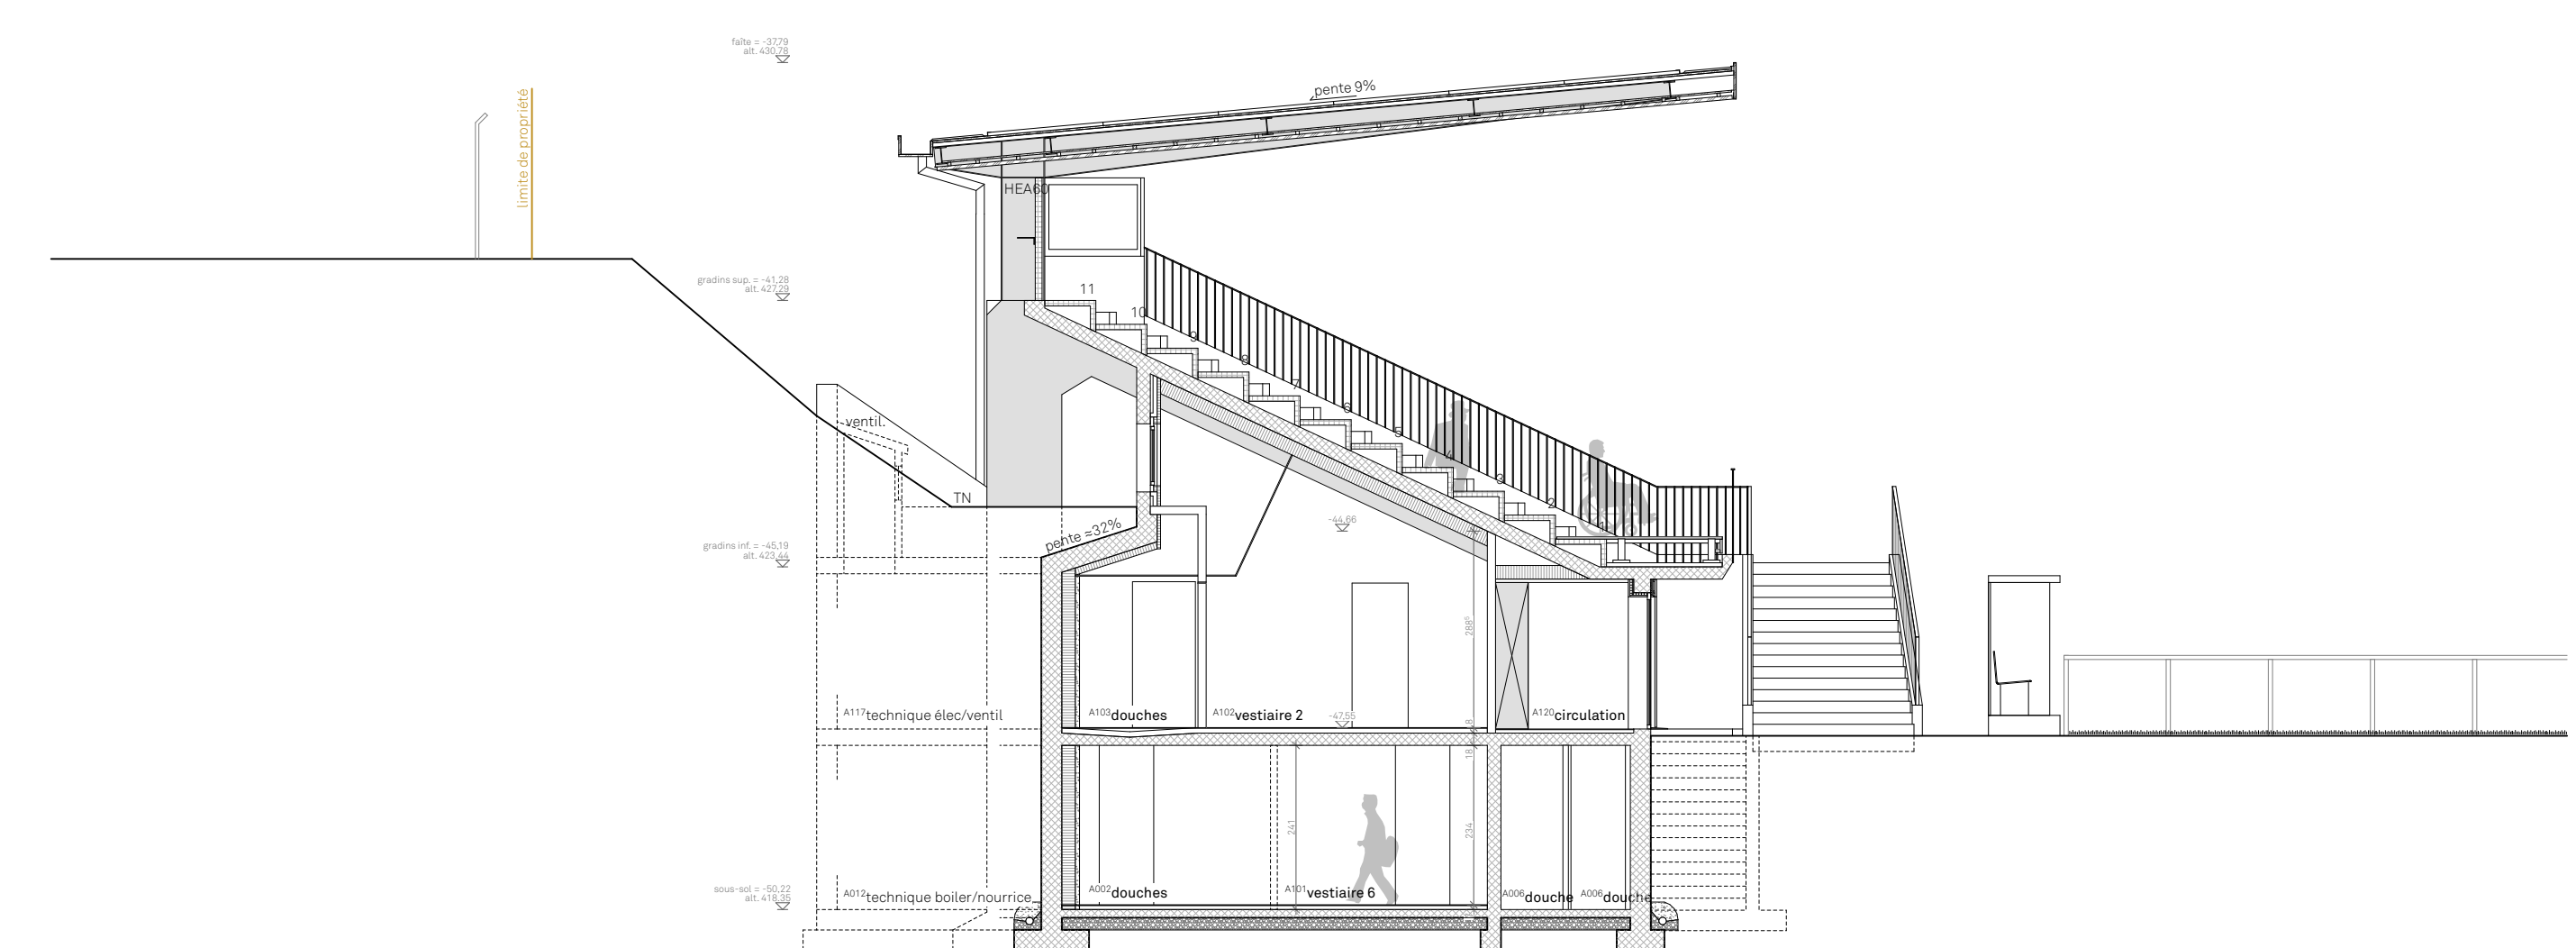

Coupe b_1/100