

COLLEGE DE VERDEAUX

1er ETAGE

Agrandissement salle des maitres

Echelle : 1/1100




COLLEGE DE VERDEAUX

Rez-de-chaussée
Aménagement d'une direction

Echelle : 1/100

Renens, le 10 avril 2012/AR

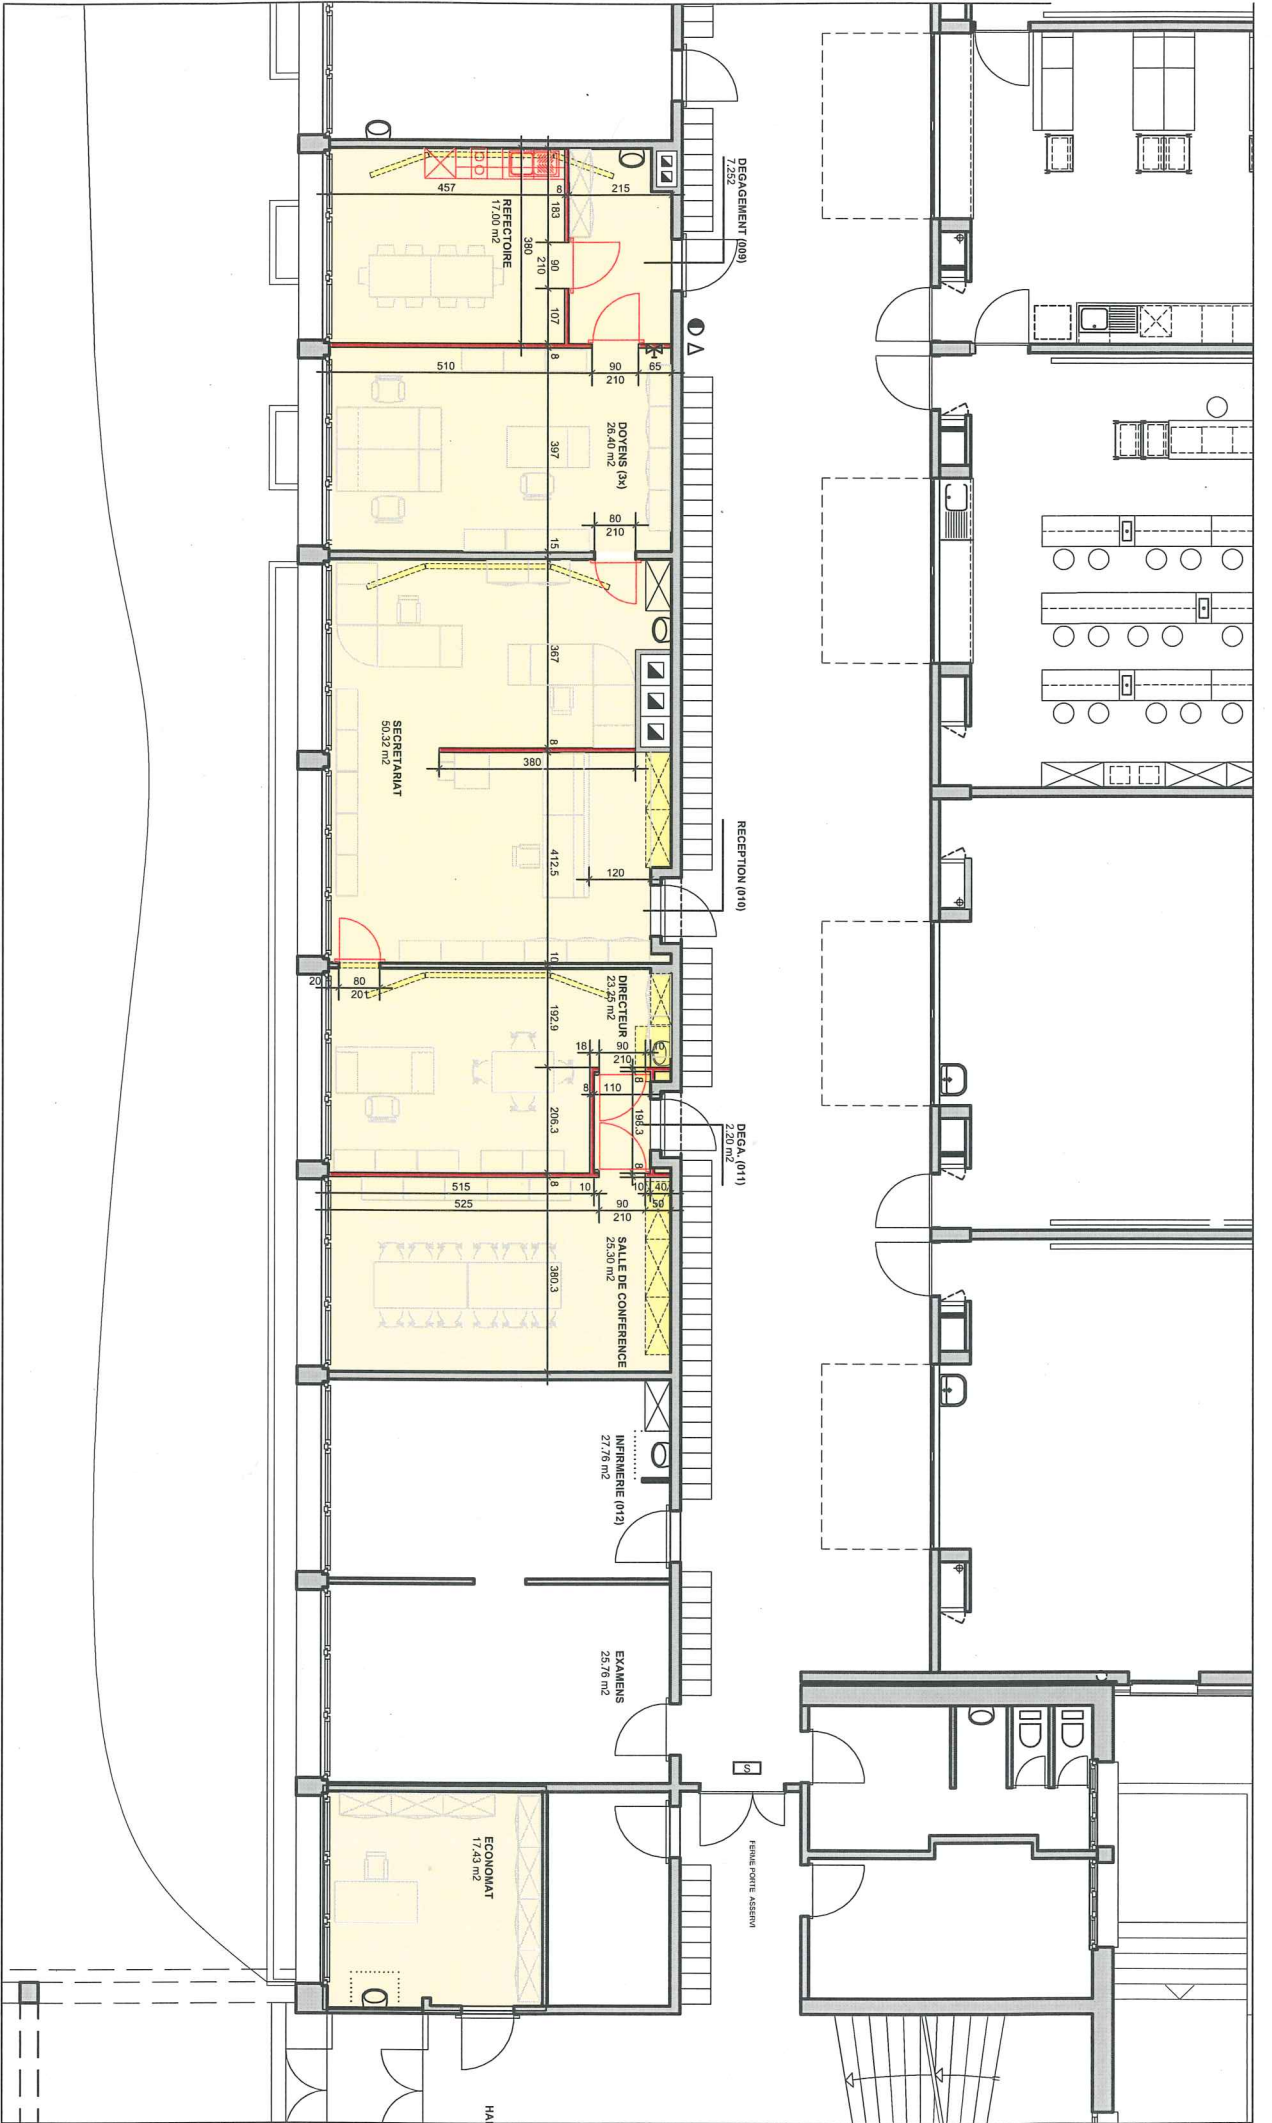

légende

- | | | | |
|--|---------------|--|---------------------------------|
| | EXISTANT | | EXTINCTEURS |
| | A DEMOLIR | | BALISAGE DES VOIES D'EVACUATION |
| | A CONSTRUIRE | | POSTE A ALIMENTATION AXIALE |
| | A TRANSFORMER | | COLONNE SOUS PRESSION Ø 55 |
| | | | SORTIE DE SECOURS |