


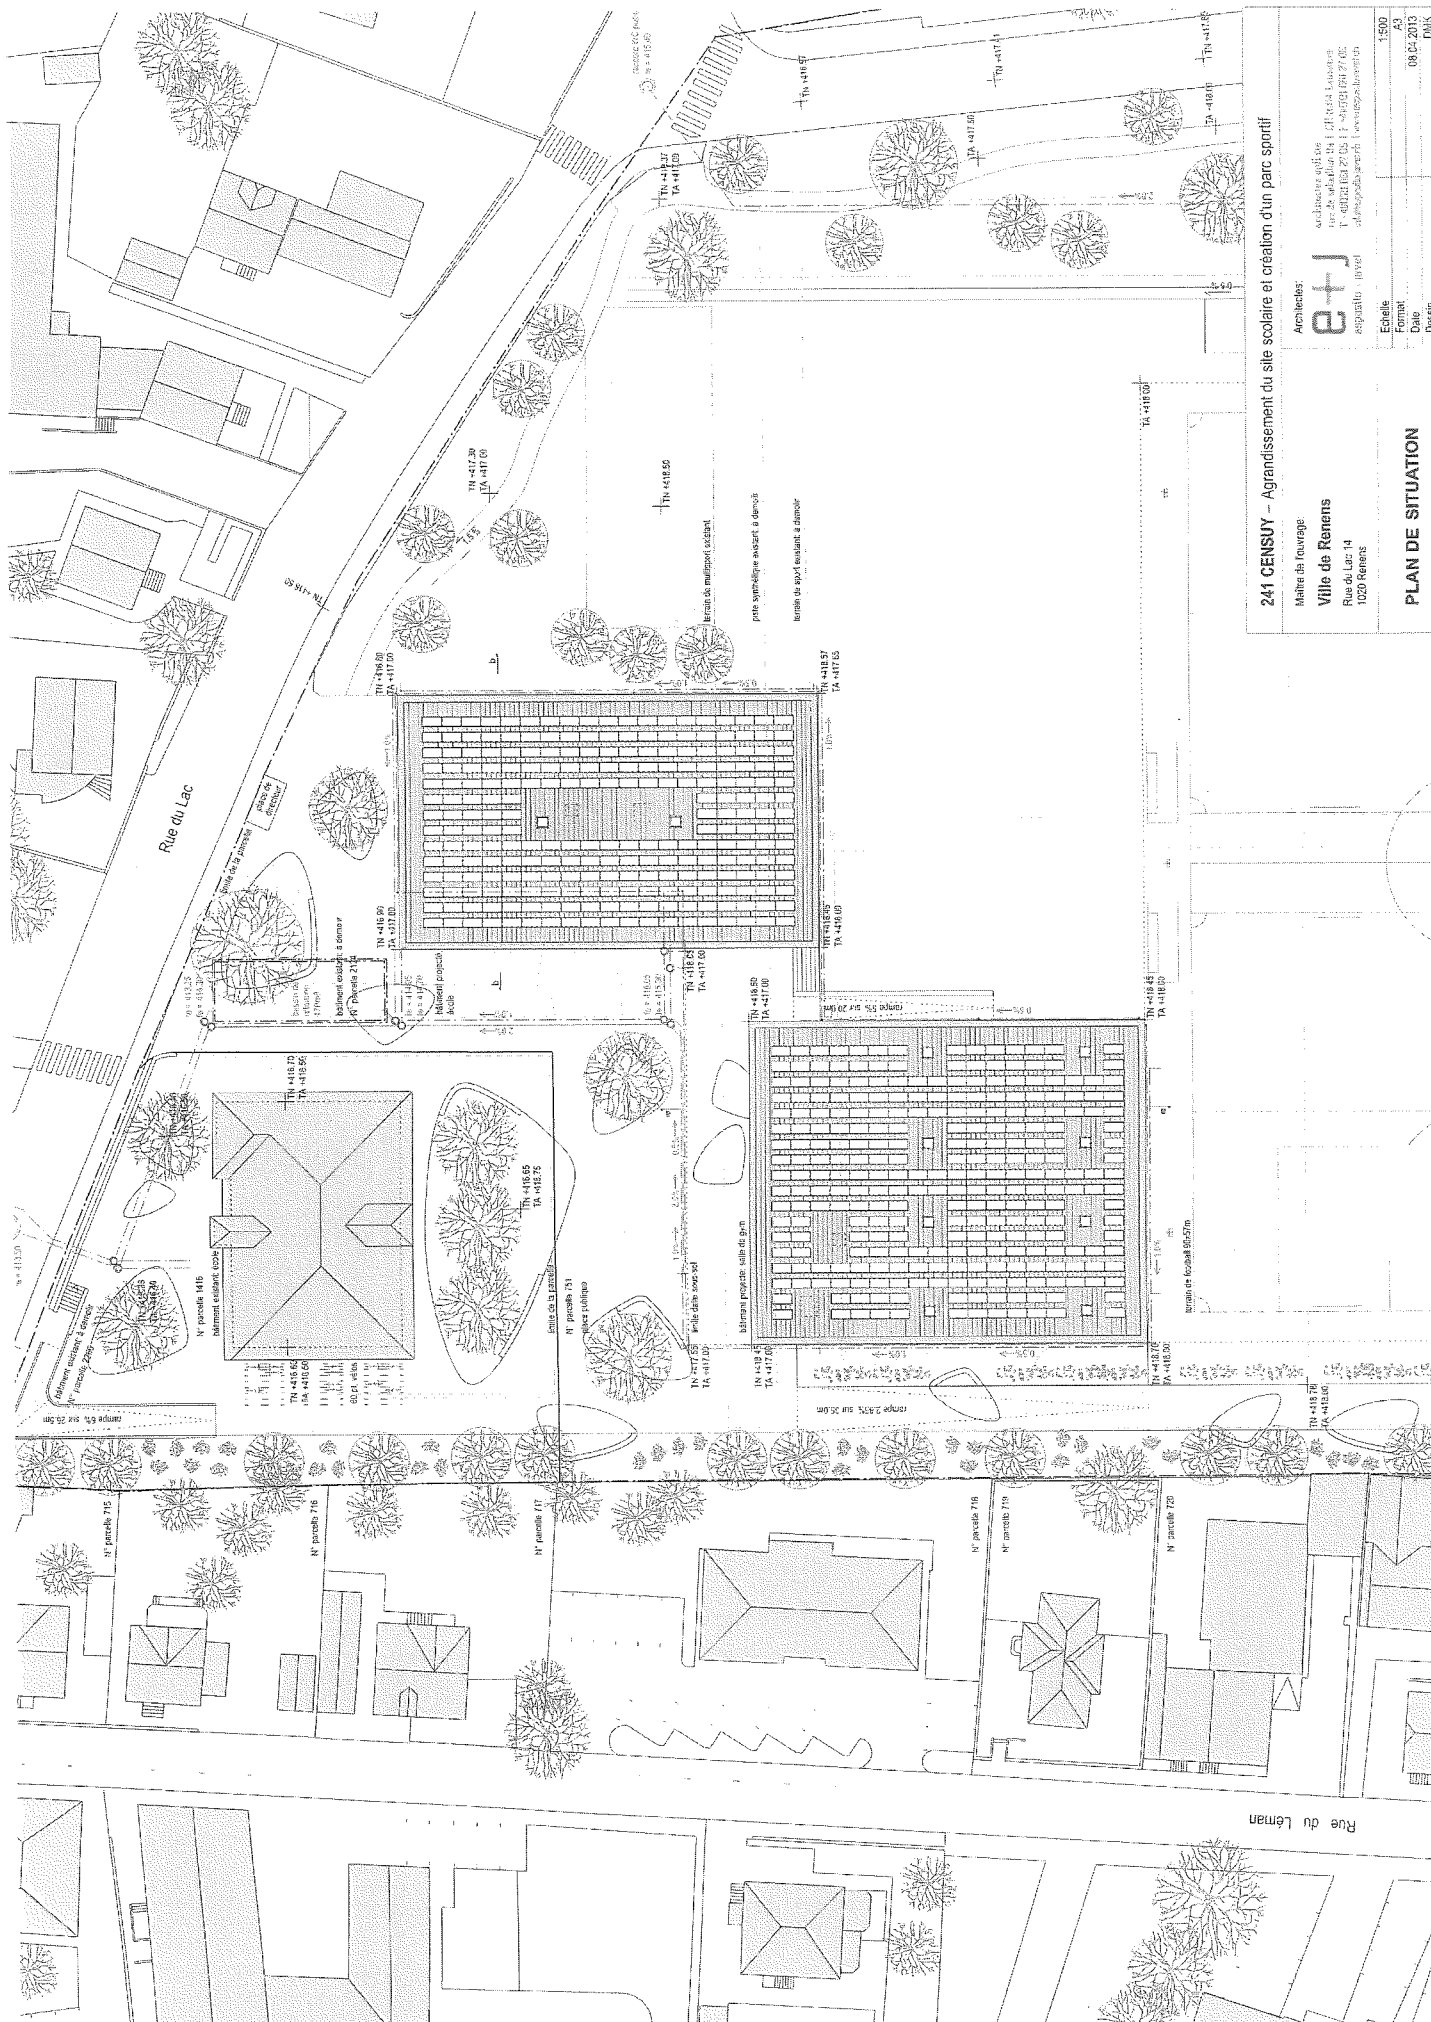

241 CENSUY – Agrandissement du site scolaire et création d'un parc sportif




Architectes:
Mairie du Louvage
Ville de Renens
Rue du Lac 14
1020 Renens

architecte gilles
rue de la colline 14
T. 041 81 14 27 28
gilles@eplus.ch



Echelle
Format
Date
Dessin

1/500
A3
09.12.2013
DNK

PLAN DE SITUATION

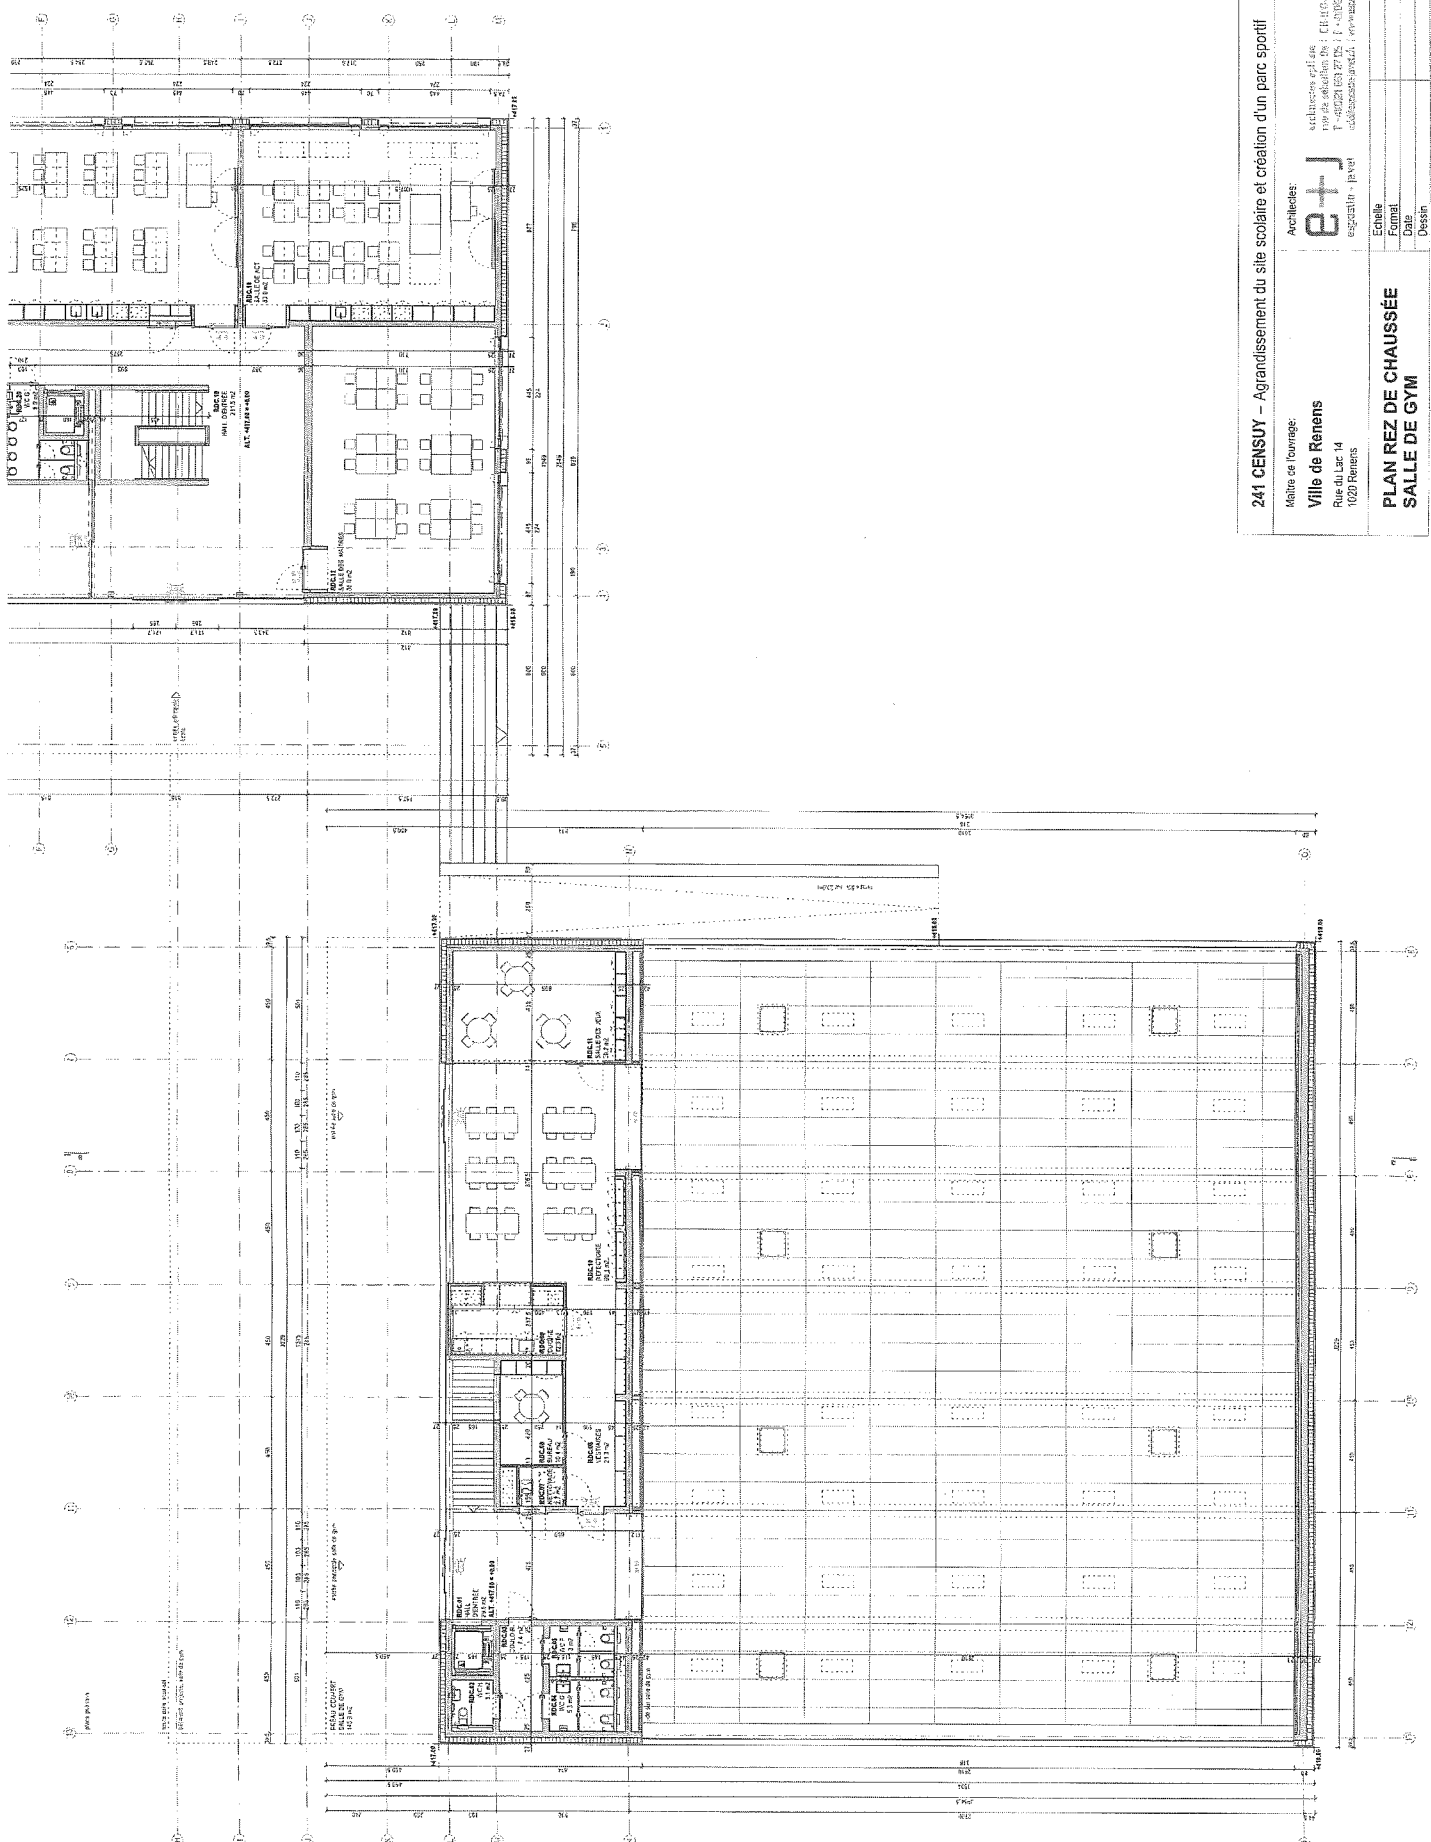

241 CENSUY – Agrandissement du site scolaire et création d'un parc sportif	
Maitre de l'ouvrage: Ville de Renens Rue du Lac 14 1020 Renens	Architecte: etj Associative et jans 1100 de la Roche 06 : 06 80 01 10 00 T : 06 80 01 10 00 www.etj-architecte.com
PLAN REZ DE CHAUSSEE SALLE DE GYM	Echelle Format Date Dessin
	1/200 A3 08.04.2013 DMR

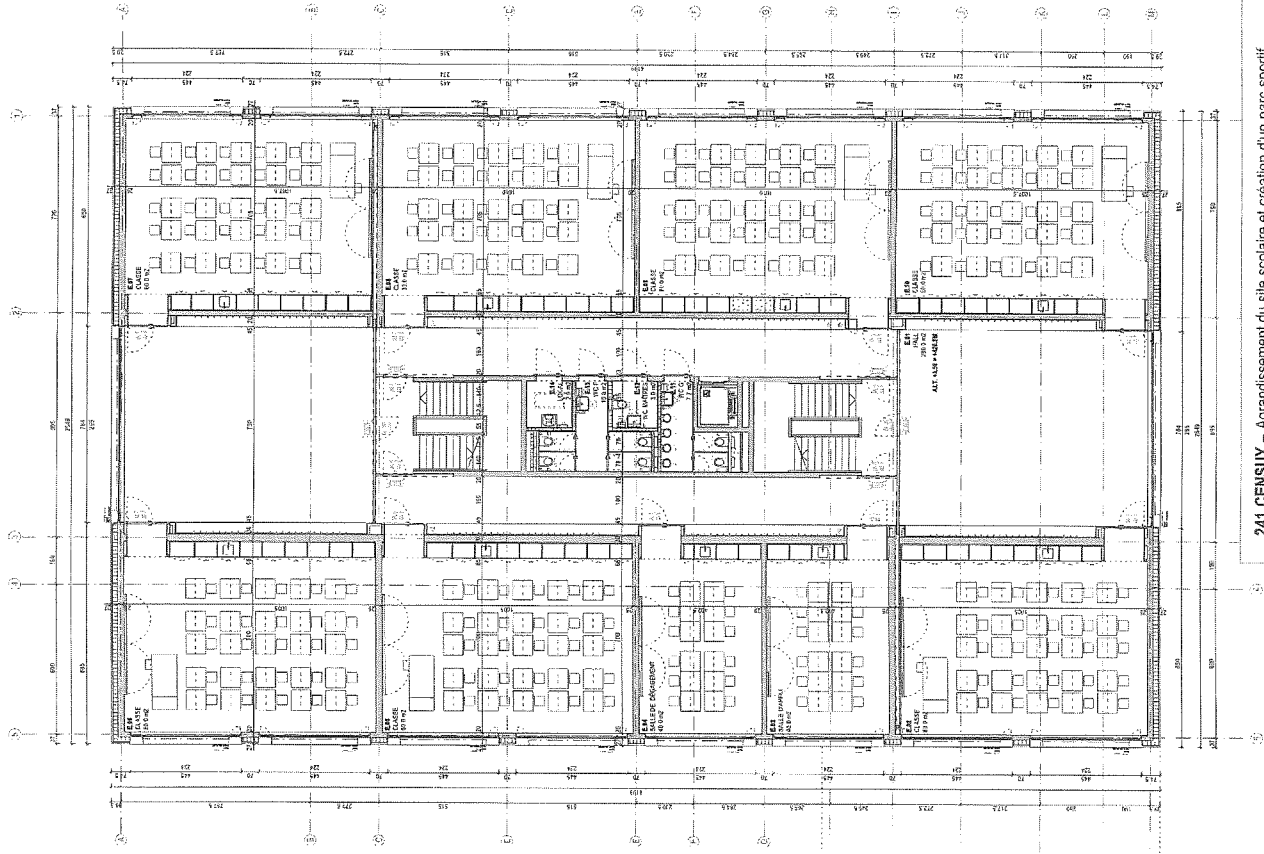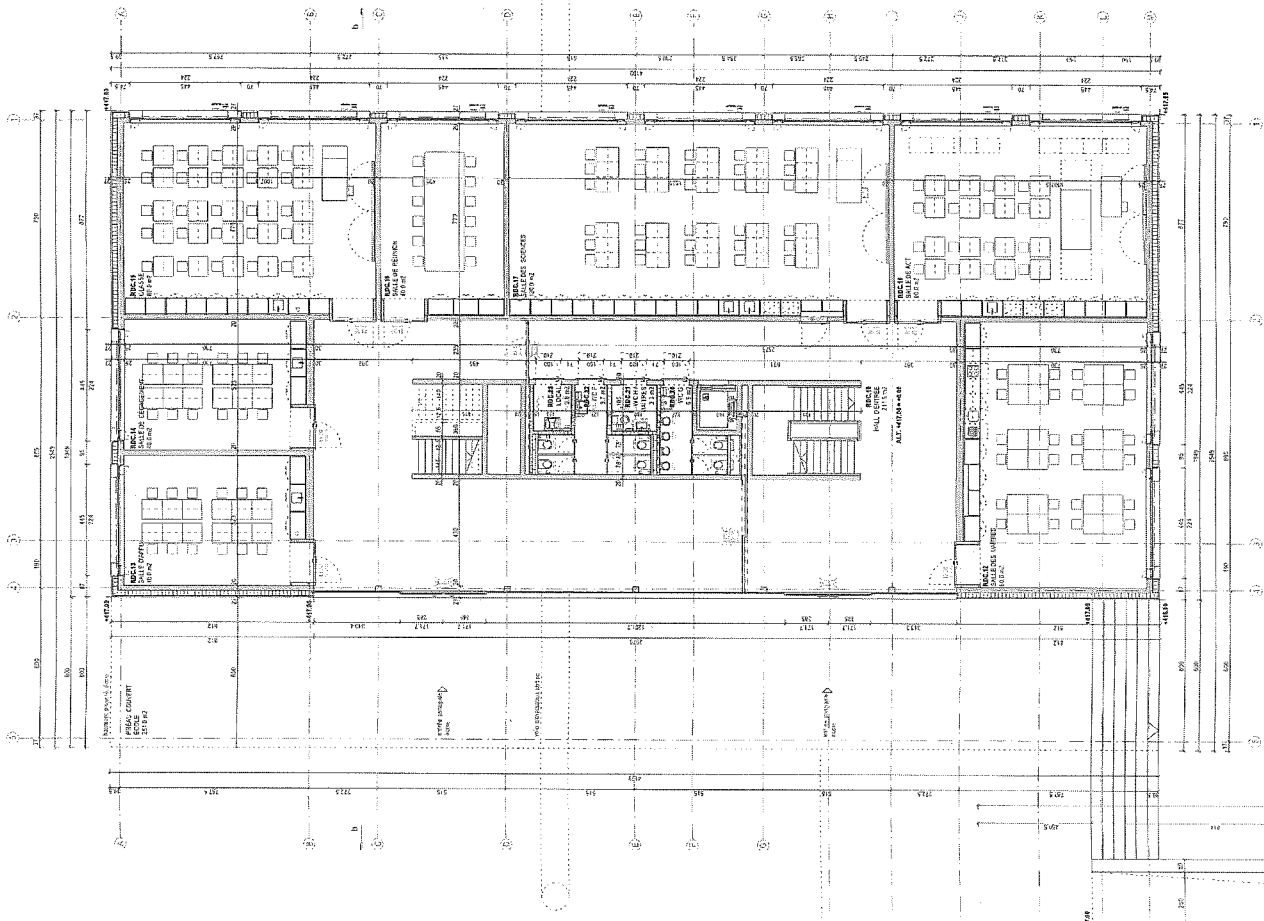

241 CENSU - Agrandissement du site scolaire et création d'un parc sportif

Mairie de Rouvray

Ville de Renens

Rue du Lac 14
1020 Renens

Architecte

e+J

Unité d'architecture
10000 Lausanne
T +41 21 601 27 05
e+j@e+j.ch
www.e+j.ch

Echelle

Formal

Date

Dessin


**PLAN REZ DE CHAUSSEE
et ETAGE 1/2 ÉCOLE**

1:200


A3

06.04.2013

DMK

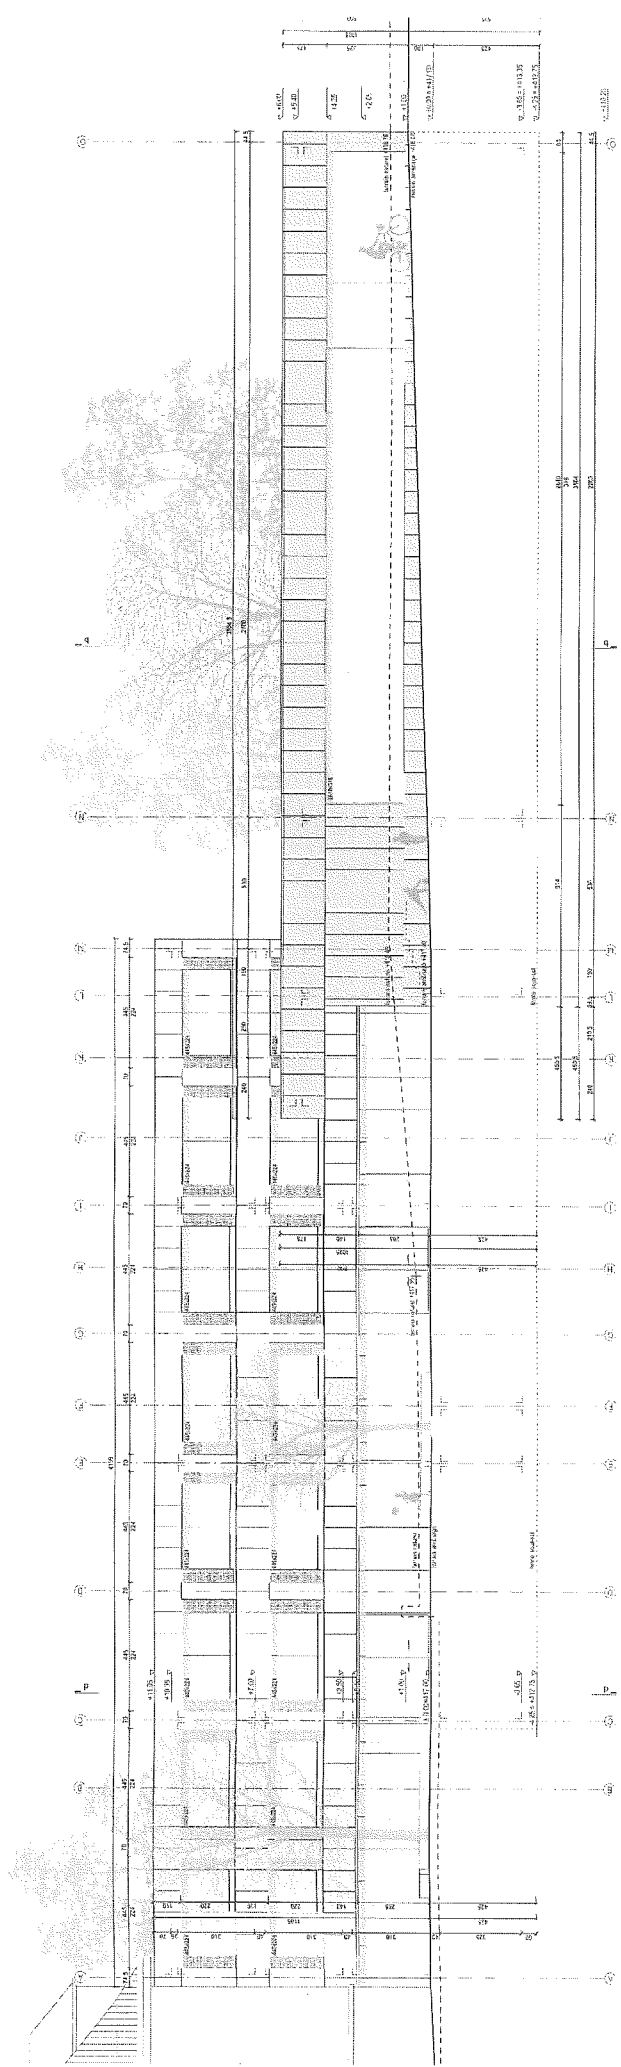


ELEVATION NORD

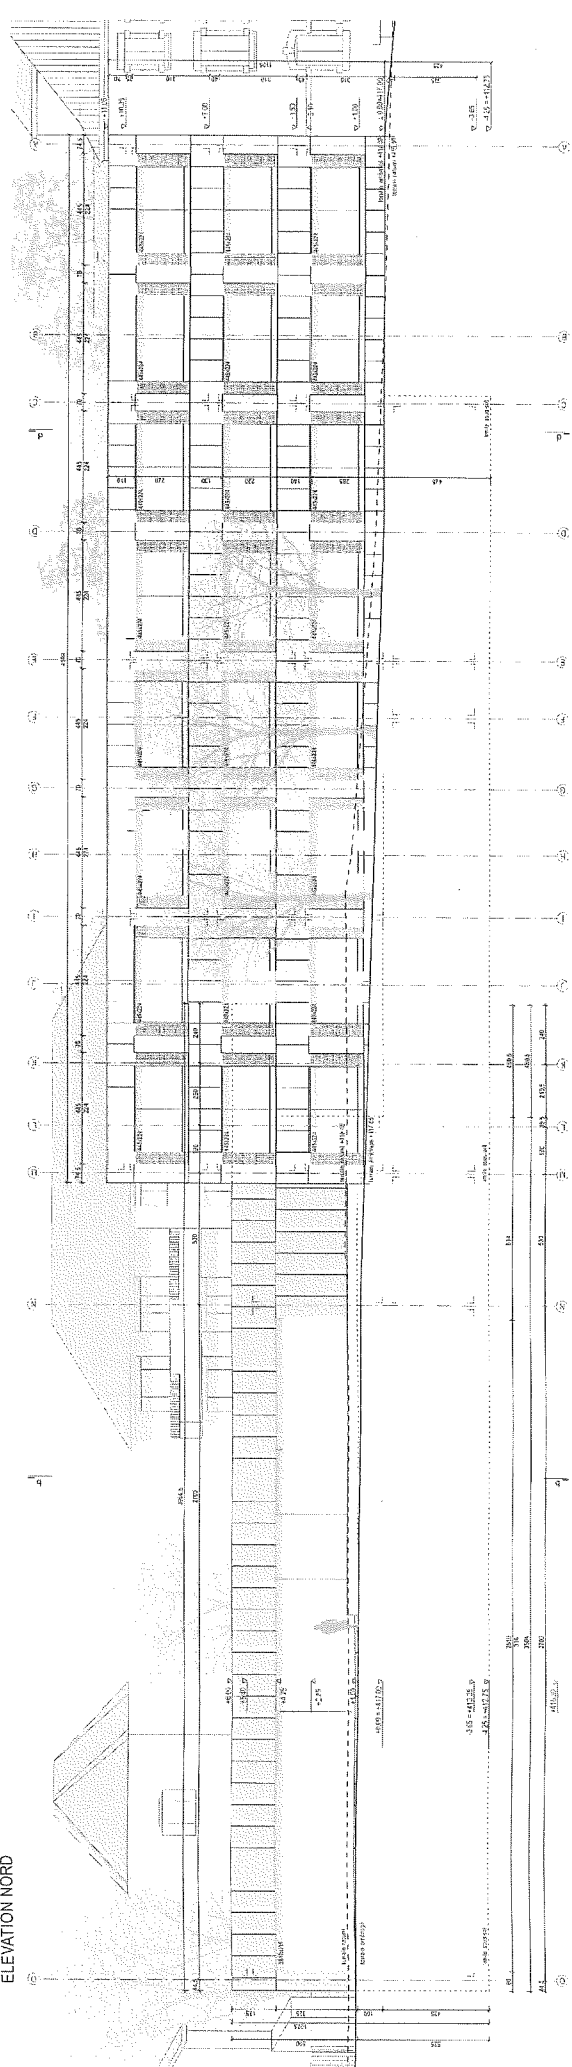


ELEVATION SUD

241 CENSUY - Agrandissement du site scolaire et création d'un parc sportif	
Architecte:	
Maire de l'ouvrage:	
Adresse:	
Echelle:	1/200
Format:	A3
Date:	08.04.2013
Dessin:	DNK

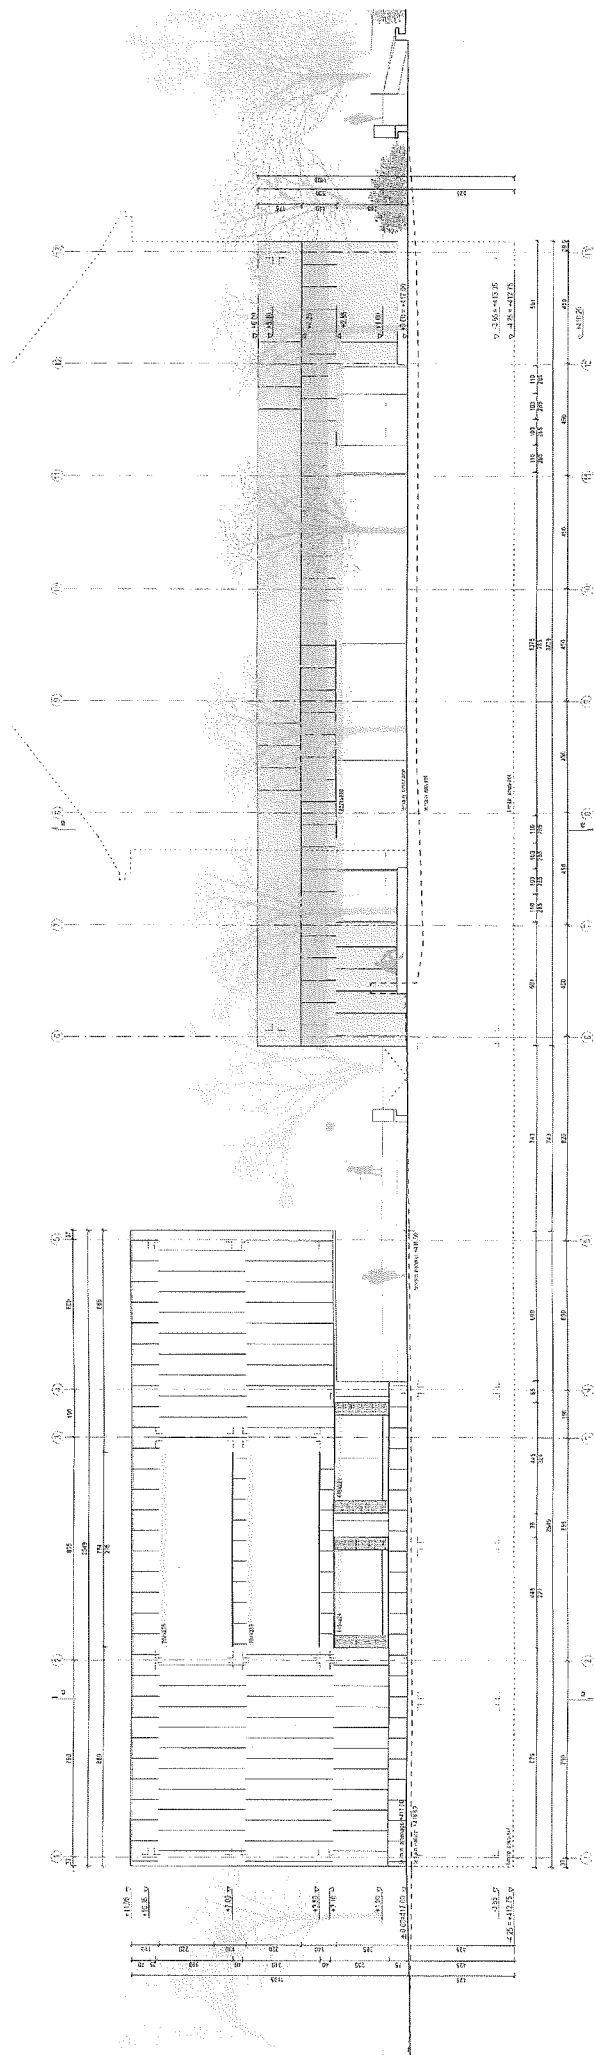


ELEVATION EST

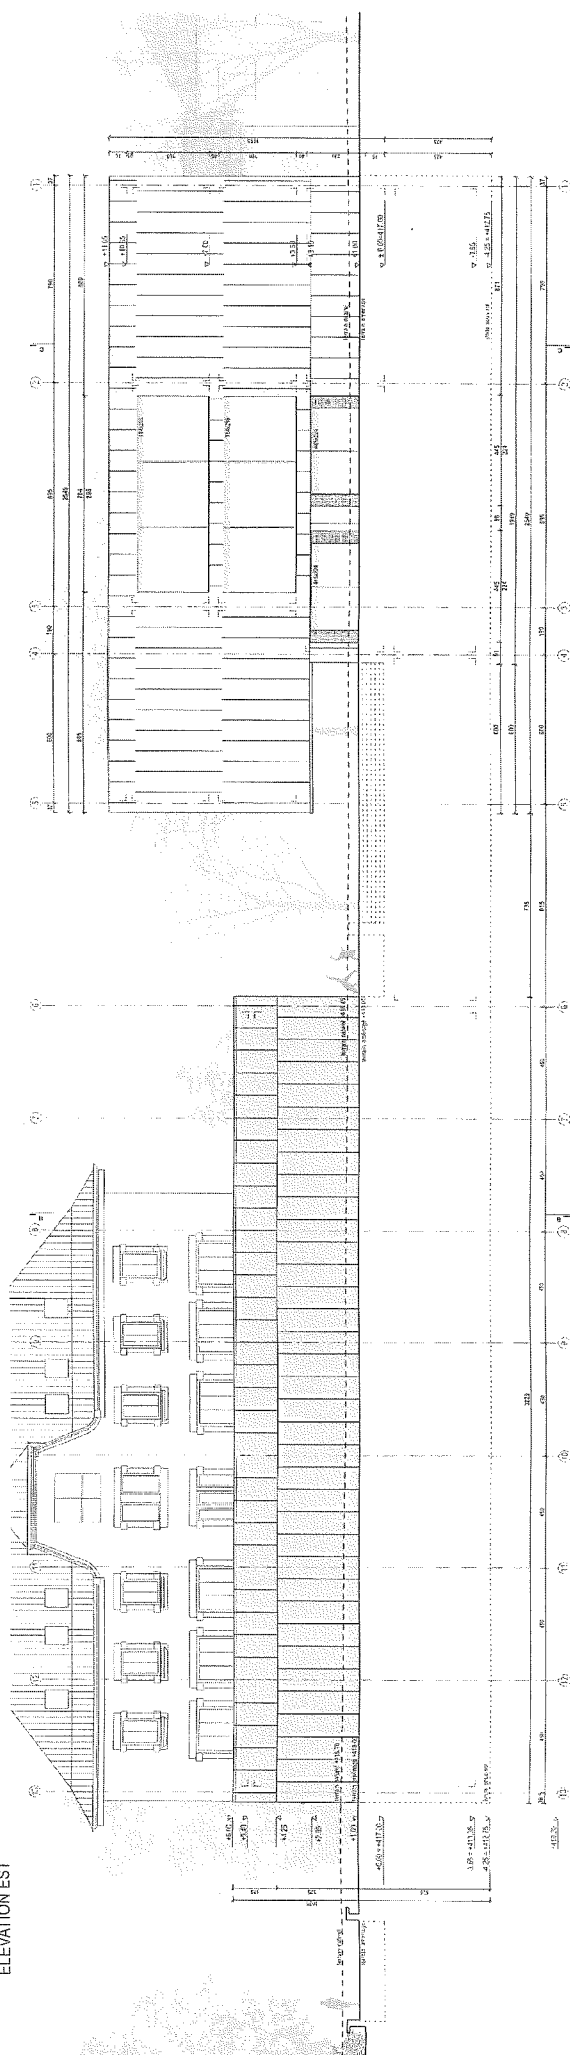


ELEVATION OUEST

241 CENSUY - Agrandissement du site scolaire et création d'un parc sportif	
Maire de l'ouvrage: Ville de Renens Rue du Lac 14 1020 Renens	Architecte: e+j architectes associés rue de Sébastien 28 CH-1014 Lausanne T +41 (0)21 813 17 15 F +41 (0)21 831 27 00 a.architectes@eplus.ch www.eplus.ch
ELEVATION EST et ELEVATION OUEST	Echelle Finale Date Dessin
	1:200 A3 06.04.2013 DNK

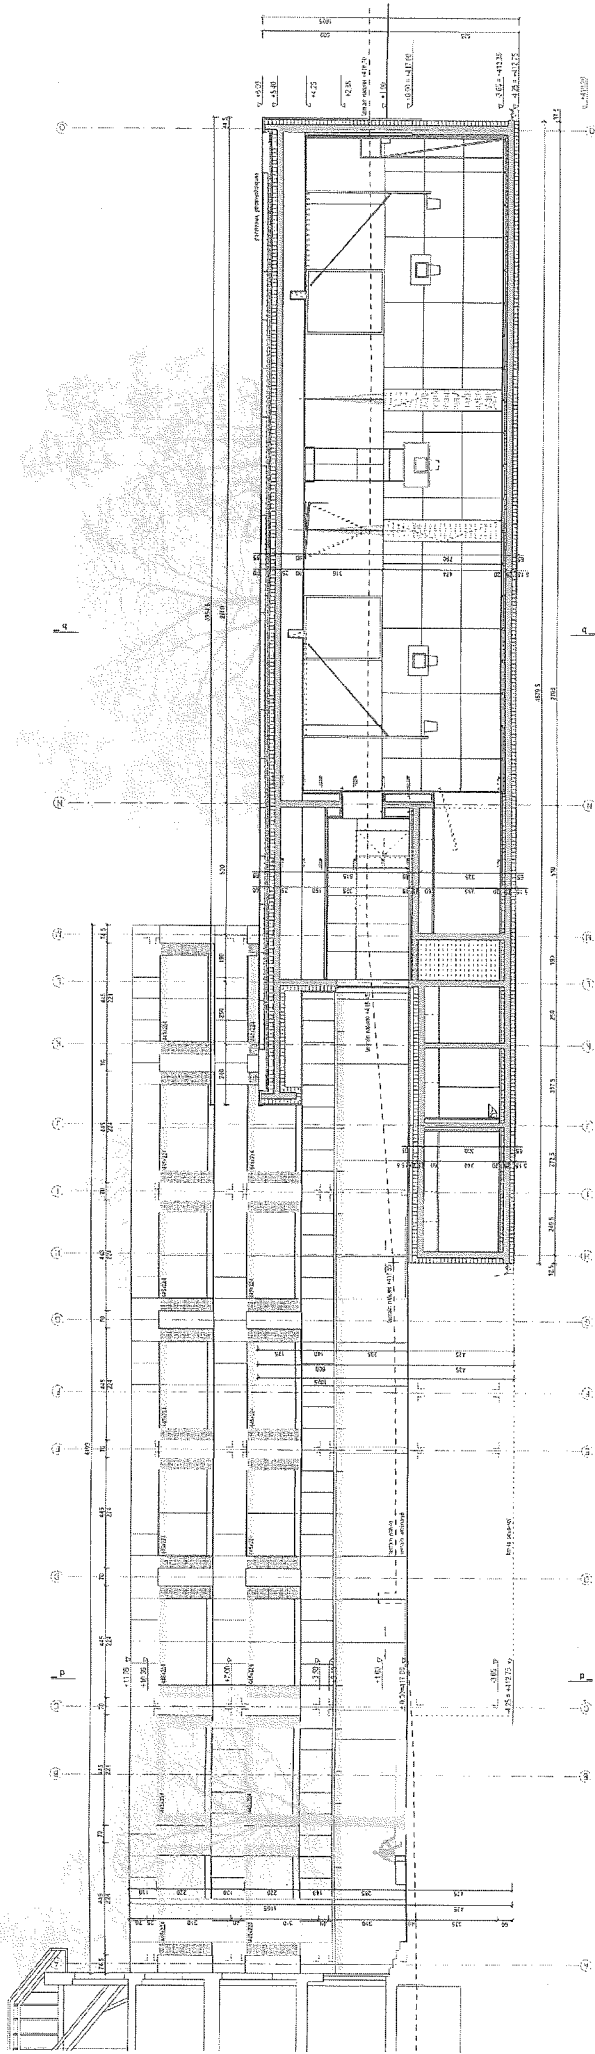

COUPE AA

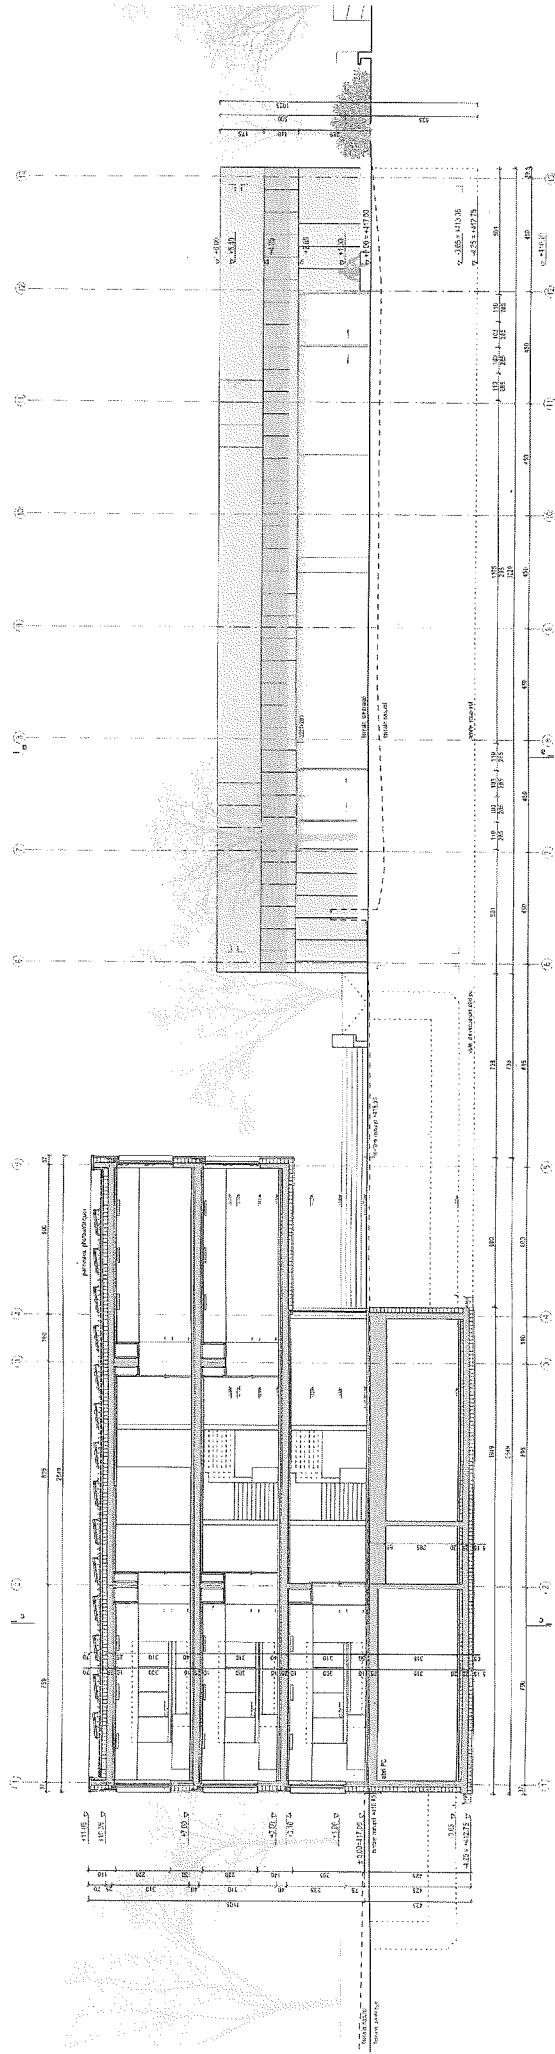

COUPE DD

241 CENSUY – Agrandissement du site scolaire et création d'un parc sportif	
Maitre de l'ouvrage:	Architecte:
Ville de Renens	e+1
Rue du Lac 14	architecte, s.r.l. CH-2014 Lausanne
1020 Renens	T + 0321 661 27 09 F + 0321 661 27 07
	esplanade - hiver
	champs de sport d'hiver
COUPE AA et	Echelle
COUPE DD	Format
	Date
	Dessiné
	1200
	A3
	08.04.2013
	DMK