

CANTON DE VAUD  
COMMUNE DE RENENS

# AVENUE DU CENSUY

Plan de radiation partielle de la limite des constructions le long de la future artère reliant les alignements votés de l'artère 30 au chemin du Chêne du 30.08.1966.  
(Actuellement Avenue du Censuy)

SITUATION

ECHELLE 1:500

APPROUVE PREALABLEMENT PAR  
LE DEPARTEMENT DES INFRASTRUCTURES  
ET DES RESSOURCES HUMAINES  
Lausanne, le 10.10.16  
La cheffe du département  
M. Burt

APPROUVE PAR LA MUNICIPALITE  
DANS SA SEANCE DU 11 DEC. 2015

LA SYNDIQUE :  
LE SECRETAIRE :



SOU MIS A L'ENQUETE PUBLIQUE  
DU 27 JAN. 2016 AU 7 FÉV. 2016

LA SYNDIQUE :  
LE SECRETAIRE :



ADOPTÉ PAR LE CONSEIL COMMUNAL  
DANS SA SEANCE DU 19 MAI 2016

LE PRESIDENT :  
LE SECRETAIRE :



APPROUVE PAR  
LE DEPARTEMENT DES INFRASTRUCTURES  
ET DES RESSOURCES HUMAINES  
Lausanne, le 05.11.16  
La cheffe du département



Morges, le 8 octobre 2015  
Le géomètre officiel :  
F. BOVAY

BBHN SA


Tél. 021 811 40 40 Avenue de Lornay 17  
Fbx 021 811 40 41 1110 Morges  
www.bbhn.ch



Ingénieurs EPF - SIA, Géomètres Dreyer & Suter  
Géomètres - Génie rural - Génie civil  
Membres de la Société suisse des Géomètres  
morges@bbhn.ch www.bbhn.ch

## LEGENDE

- Limite des constructions radiée
- Limite des constructions maintenue

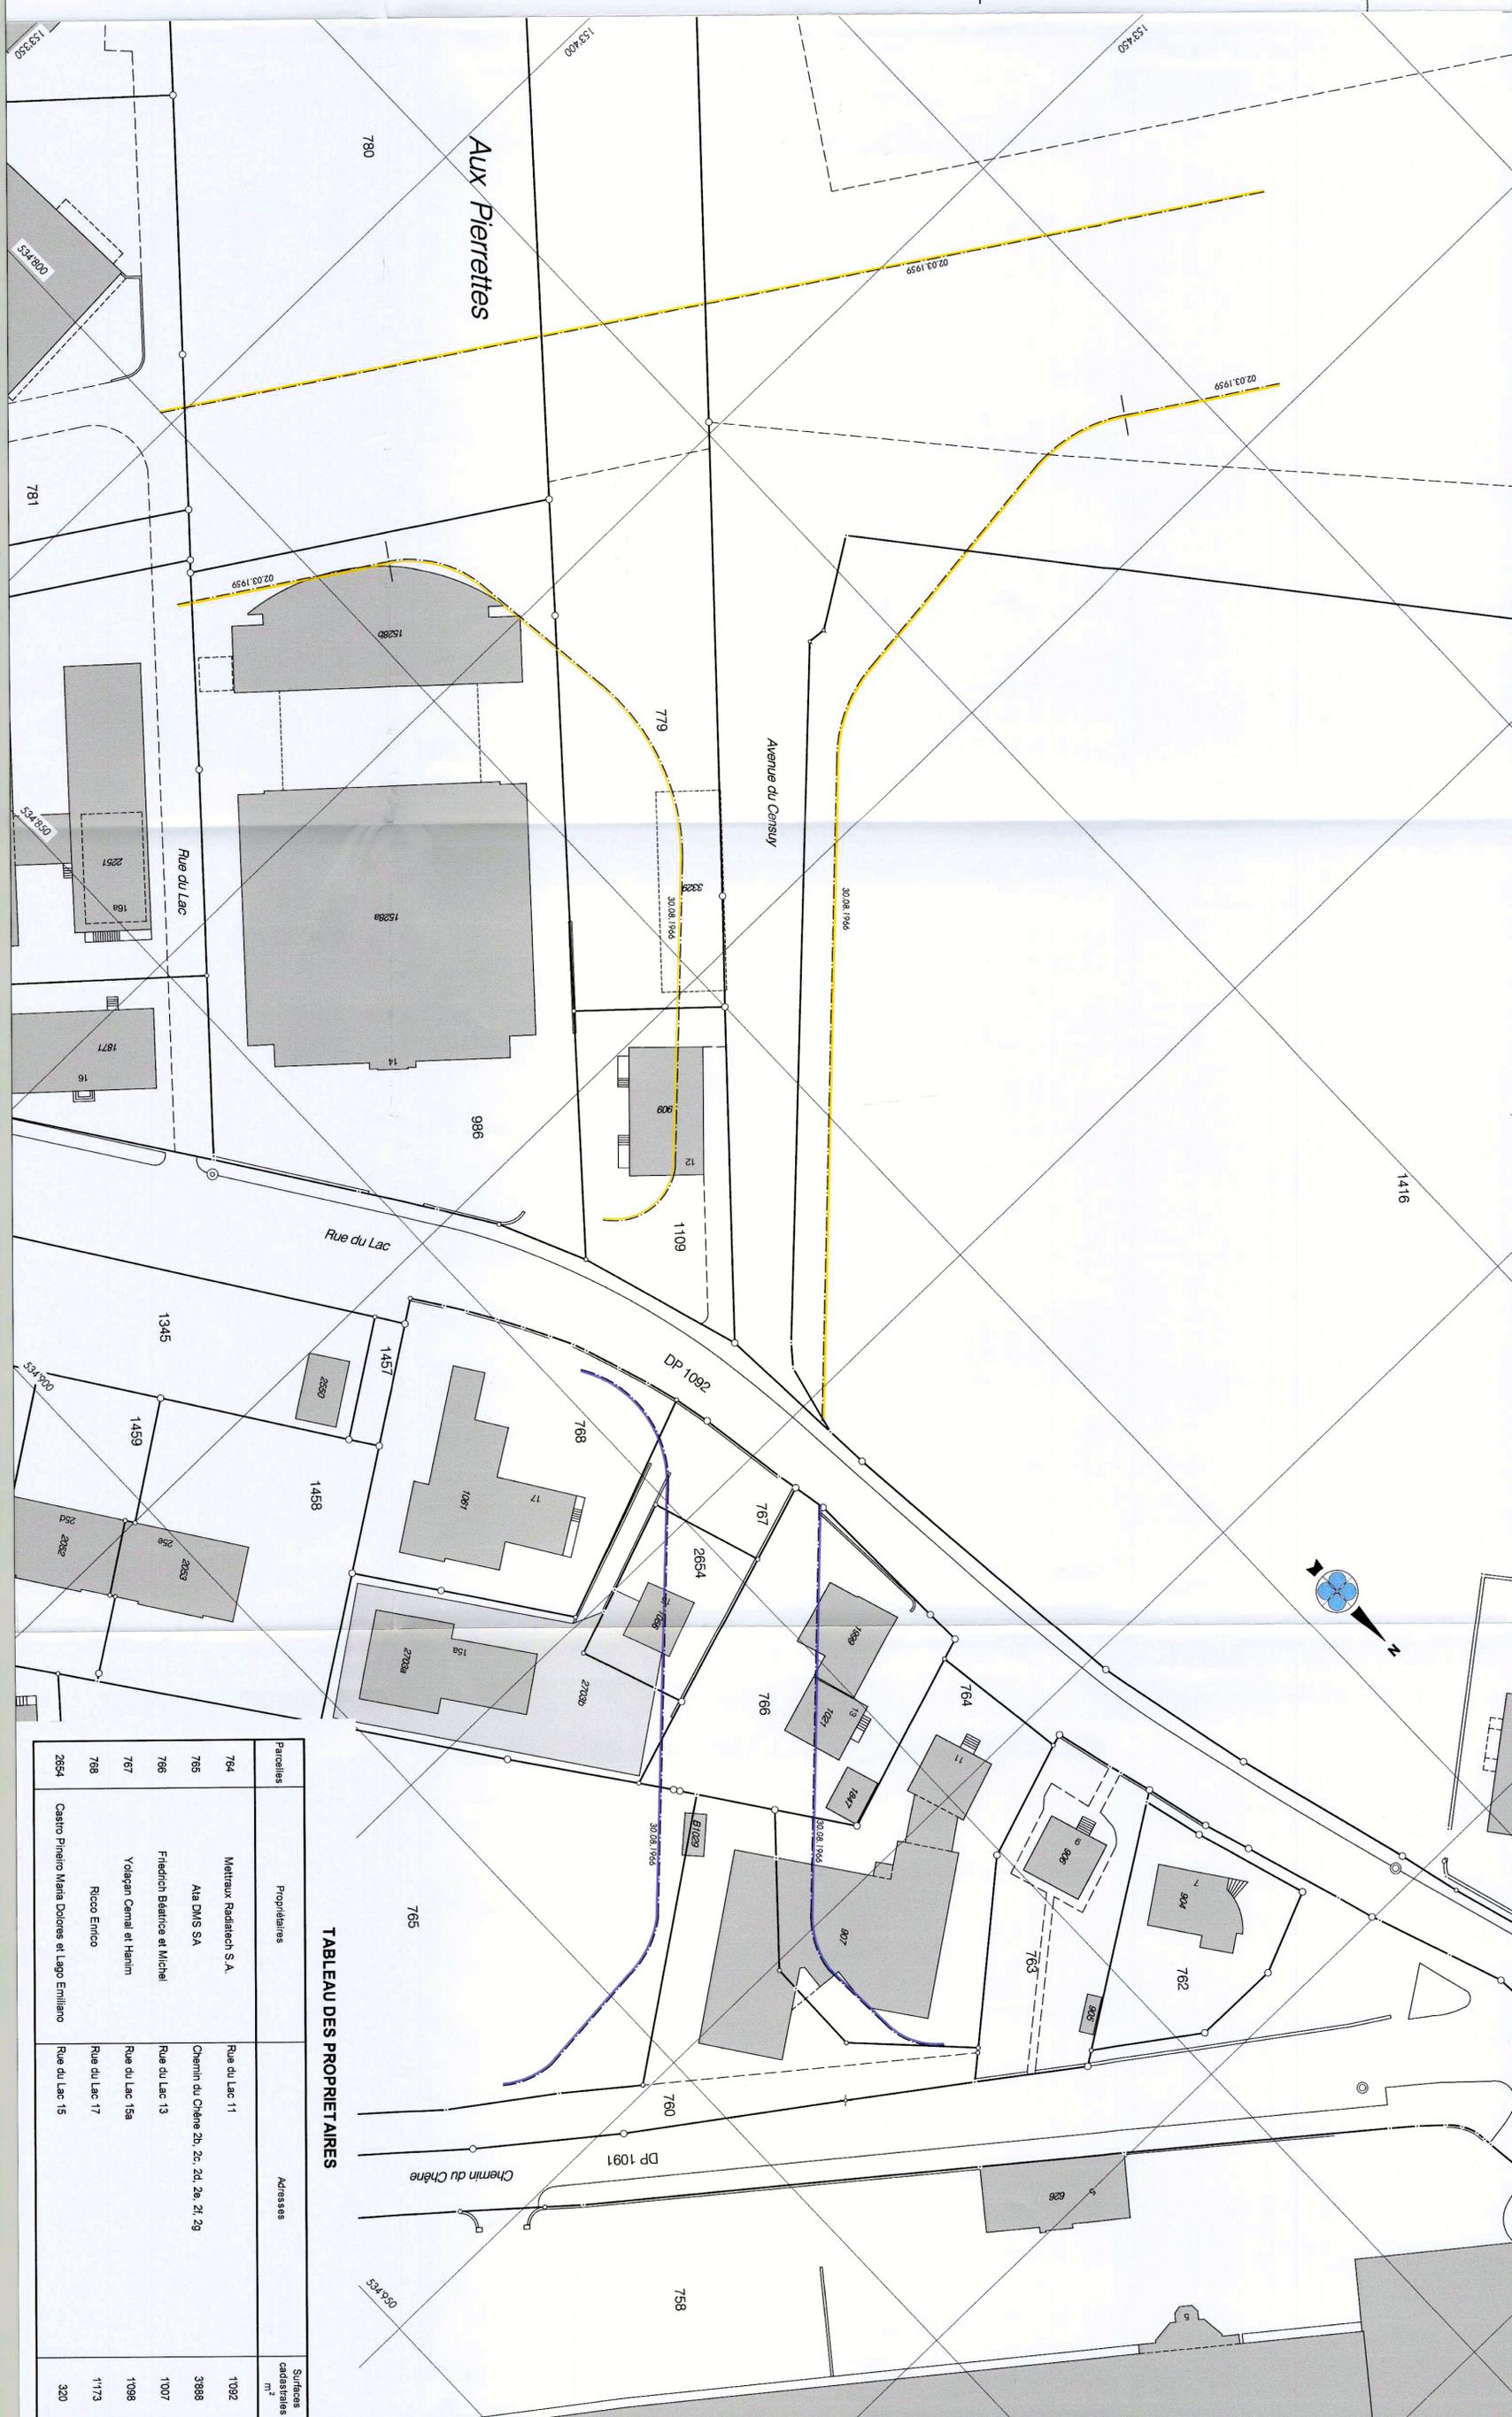

**TABLEAU DES PROPRIETAIRES**

Parcelles	Propriétaires	Adresses	Surfaces cadastrales m <sup>2</sup>
764	Mettreux Radiatech S.A.	Rue du Lac 11	1092
765	Aia DMS SA	Chemin du Chêne 2b, 2c, 2d, 2e, 2f, 2g	3988
766	Friedrich Béatrice et Michel	Rue du Lac 13	1007
767	Yolegan Cemal et Hanım	Rue du Lac 15a	1098
768	Ricco Emico	Rue du Lac 17	1173
2654	Castro Prineo Maria Dolores et Lago Emiliano	Rue du Lac 15	320