

Commune de Renens

secteurs 1.34 - 1.35 - 1.36 - 1.37

Plan d'illustration du plan partiel d'affectation "P 30"

DELIMITE PAR LA RUE DE LA PAIX, LE SENTIER DE LA GARE ET
L'AVENUE DU 24-JANVIER.

Village - Sud

<p>APPROUVE PAR LA MUNICIPALITE DANS SA SEANCE DU 30. 3. 1987</p> <p>LE SYNDIC : LE SECRETAIRE :</p> <p><i>J. B. Sou.</i> <i>Killy</i></p> 	<p>DEPOSE A L'ENQUETE PUBLIQUE DU 11. 4. AU 15. 5. 1987</p> <p>LE SYNDIC : LE SECRETAIRE :</p> <p><i>J. B. Sou.</i> <i>Killy</i></p> 
<p>ADOpte PAR LE CONSEIL COMMUNAL DANS SA SEANCE DU 29. 6. 1988</p> <p>LE PRESIDENT LE SECRETAIRE :</p> <p><i>Christina</i> <i>C. Wicht</i></p> 	<p>APPROUVE PAR LE CONSEIL D'ETAT DU CANTON DE VAUD DANS SA SEANCE DU 23 JUIN 1989</p> <p>L'ATTESTE LE CHANCELIER :</p>  <i>Lu</i>

ECHELLE 1 : 500

RENENS, LE 16 MAI 1986
mod. 16. 3. 87


ETABLI PAR : ATELIER D'ARCHITECTURE J.-P. MERZ LAUSANNE
O A U COMMUNE DE RENENS

6449.7


légende




périmètre du secteur 1

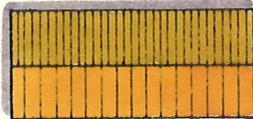


constructions (toitures à deux pans)

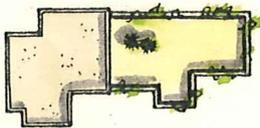

constructions (toits plats et terrasses)

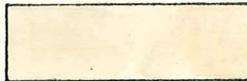

voies de pénétration

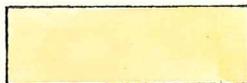

espaces réservés aux piétons et aux jeux



zone de verdure



jardins privés (à titre indicatif)



Village

Gare

rue

de

jeux

jeux

jeux

3

2

1





182
71

185 79

80

la Code

sentier

jeux

jeux

1

2

3

030

88

1063

1062

1027

1026

Tilletts

972

955

100

101

959

214

90


2316

2318

Paix


Gare

élévation 1-1

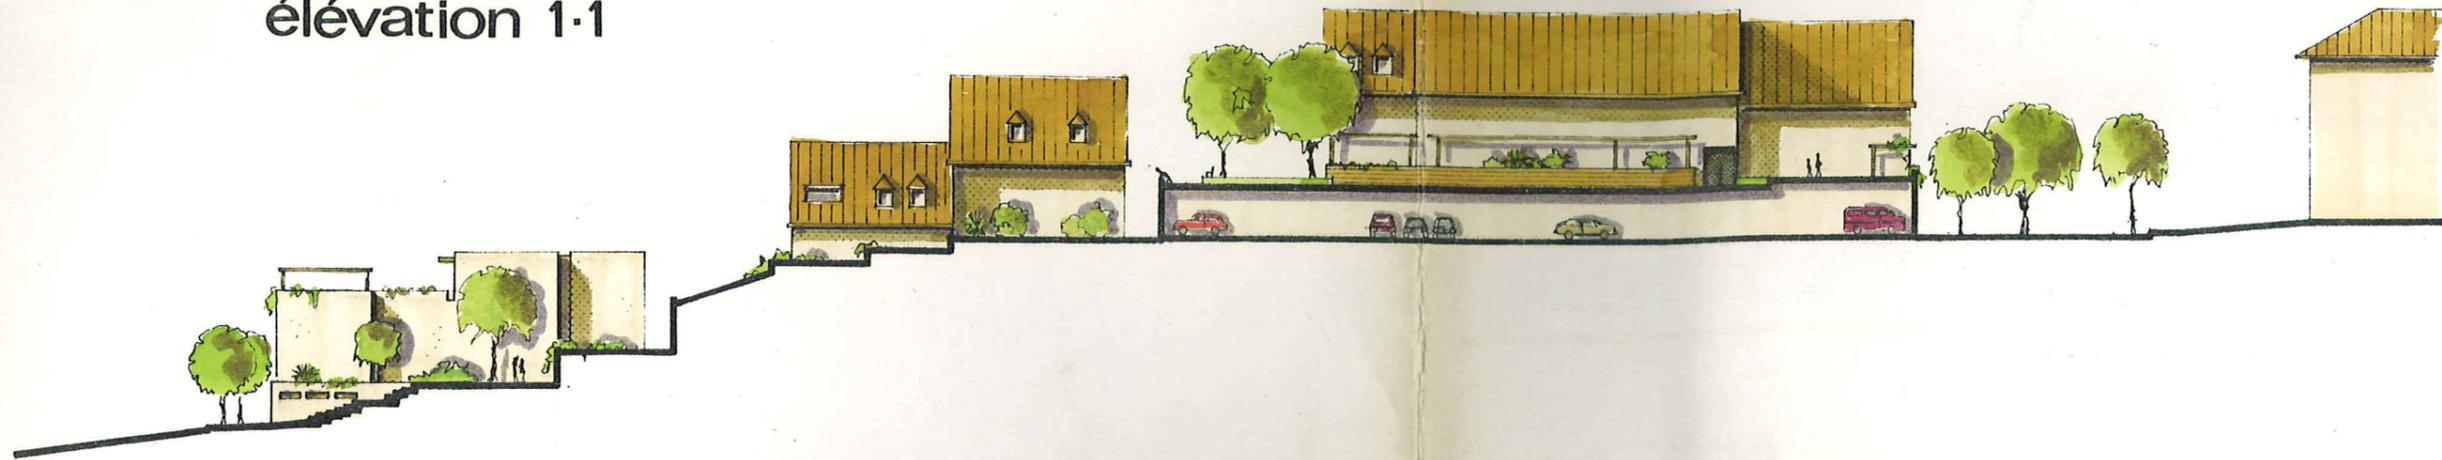

420.00

élévation 2-2

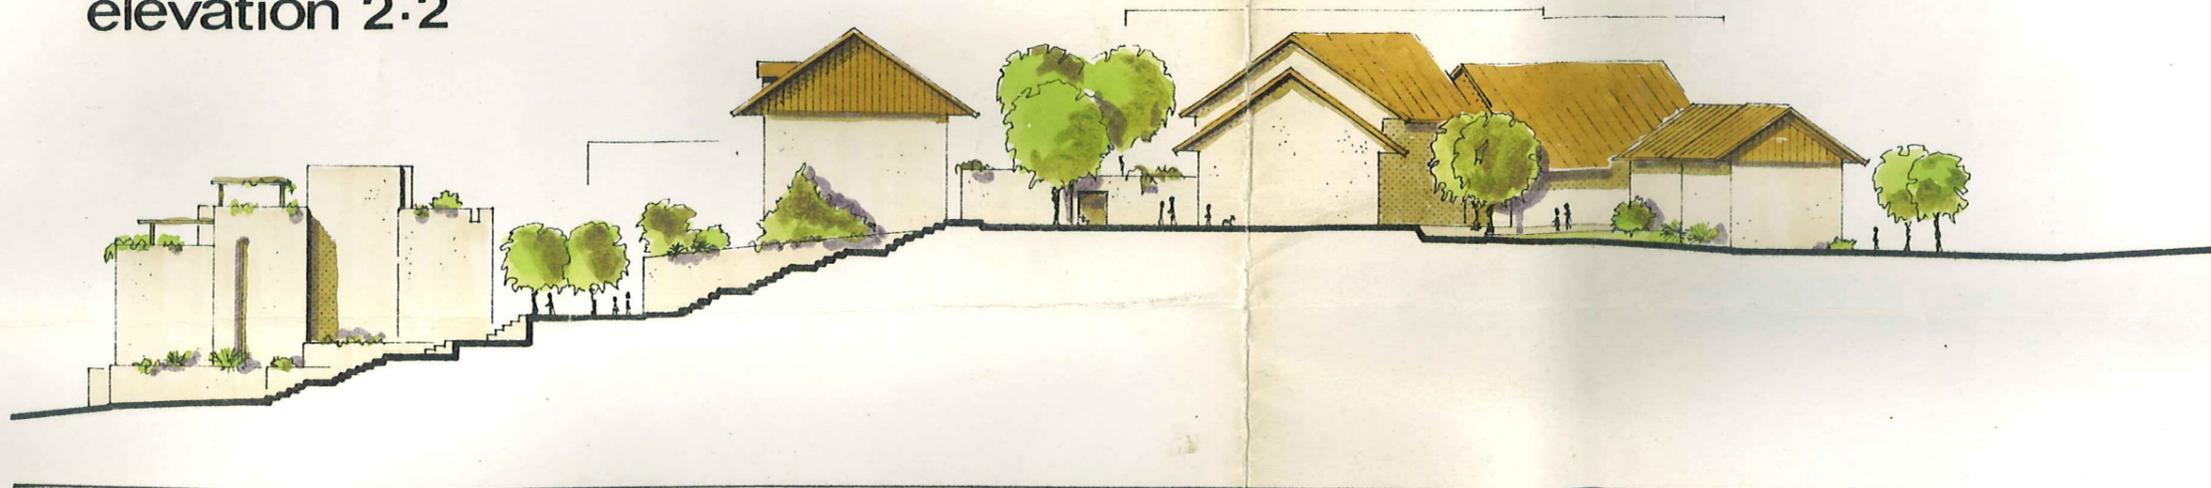

420.00

420.00

élévation 3-3



420.00