

RENENS CENTRE Projet

PLACE DU MARCHÉ NIVEAU PARKING -1

Plan établi par : PAYSAGESTION SA Echelle : 1/100 No de plan : RNS-P-PLACE-PK
Date : 17.04.09 Format : 55/100


Mandataires :
PAYSAGESTION SA
Architectes-paysagistes SIA
rue de la Louve 12, 1003 Lausanne
T 021.331.23.23 - F 021.331.23.21
pg@paysagegestion.ch - www.paysagegestion.ch

Maître d'ouvrage :
Commune de Renens
Rue de Lausanne 33, 1020 Renens
T 021.632.71.11 - F 021.632.71.99

RLJ
Ingénieurs-conseils SA
ch. des vignettes 5, 1305 Penthaz
T 021.961.19.02 - F 021.861.10.55

MODIFICATIONS

- A
- B
- C
- D
- E
- F
- G
- H
- I

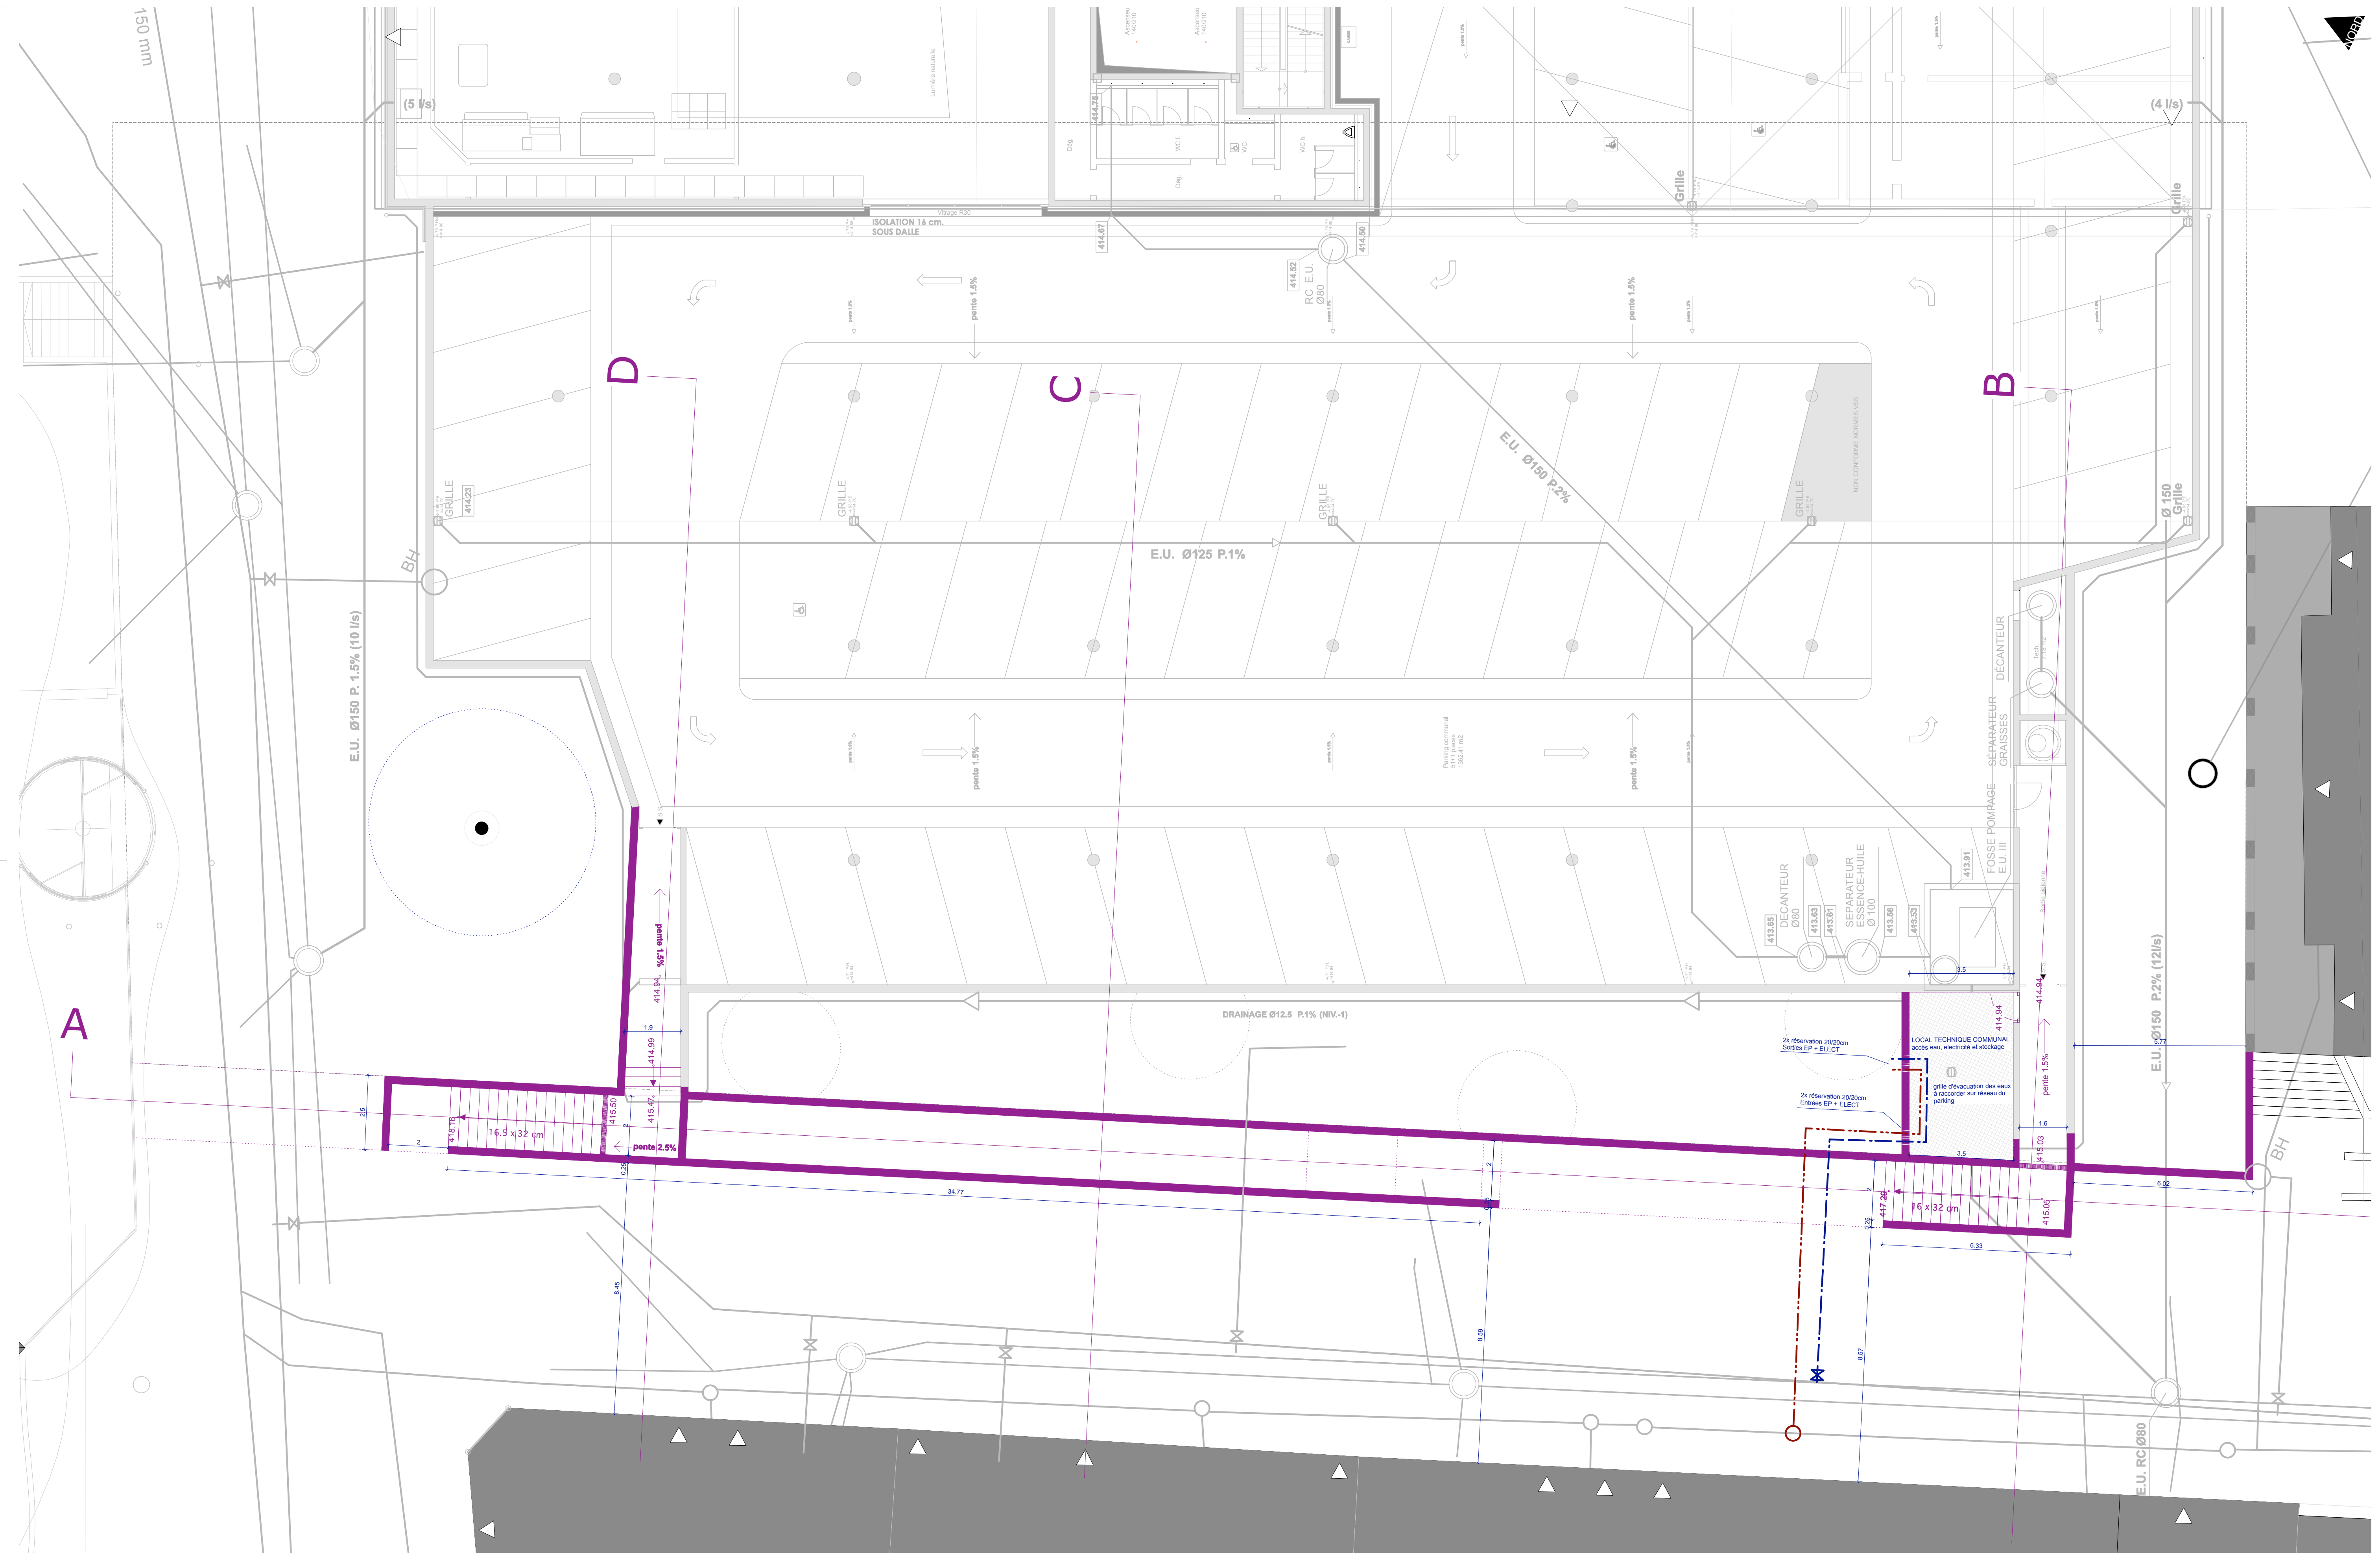

- bâtiment
- ouvrages génie civil (murs, dalles, escaliers, longrines)
- raccordement électrique
- raccordement électrique