

# RENENS CENTRE Projet

**SQUARE  
NIVEAU 0**

Plan établi par : PAYSAGESTION SA    Echelle : 1/100    No de plan : RNS-PROJET-SQUARE  
Date : 17.04.09    Format : 55/100


*Mandataires :*  
PAYSAGESTION SA  
Architectes-paysagistes SIA  
rue de la Louve 12, 1003 Lausanne  
T 021.331.23.23 - F 021.331.23.21  
pg@paysagegestion.ch - www.paysagegestion.ch

*Maitre d'ouvrage :*  
Commune de Renens  
Rue de Lausanne 33, 1020 Renens  
T 021.632.71.11 - F 021.632.71.99

RLJ  
Ingénieurs-conseils SA  
ch. des vignettes 5, 1305 Penthaz  
T 021.961.19.02 - F 021.861.10.55

### MODIFICATIONS

- A
- B
- C
- D
- E
- F
- G
- H
- I

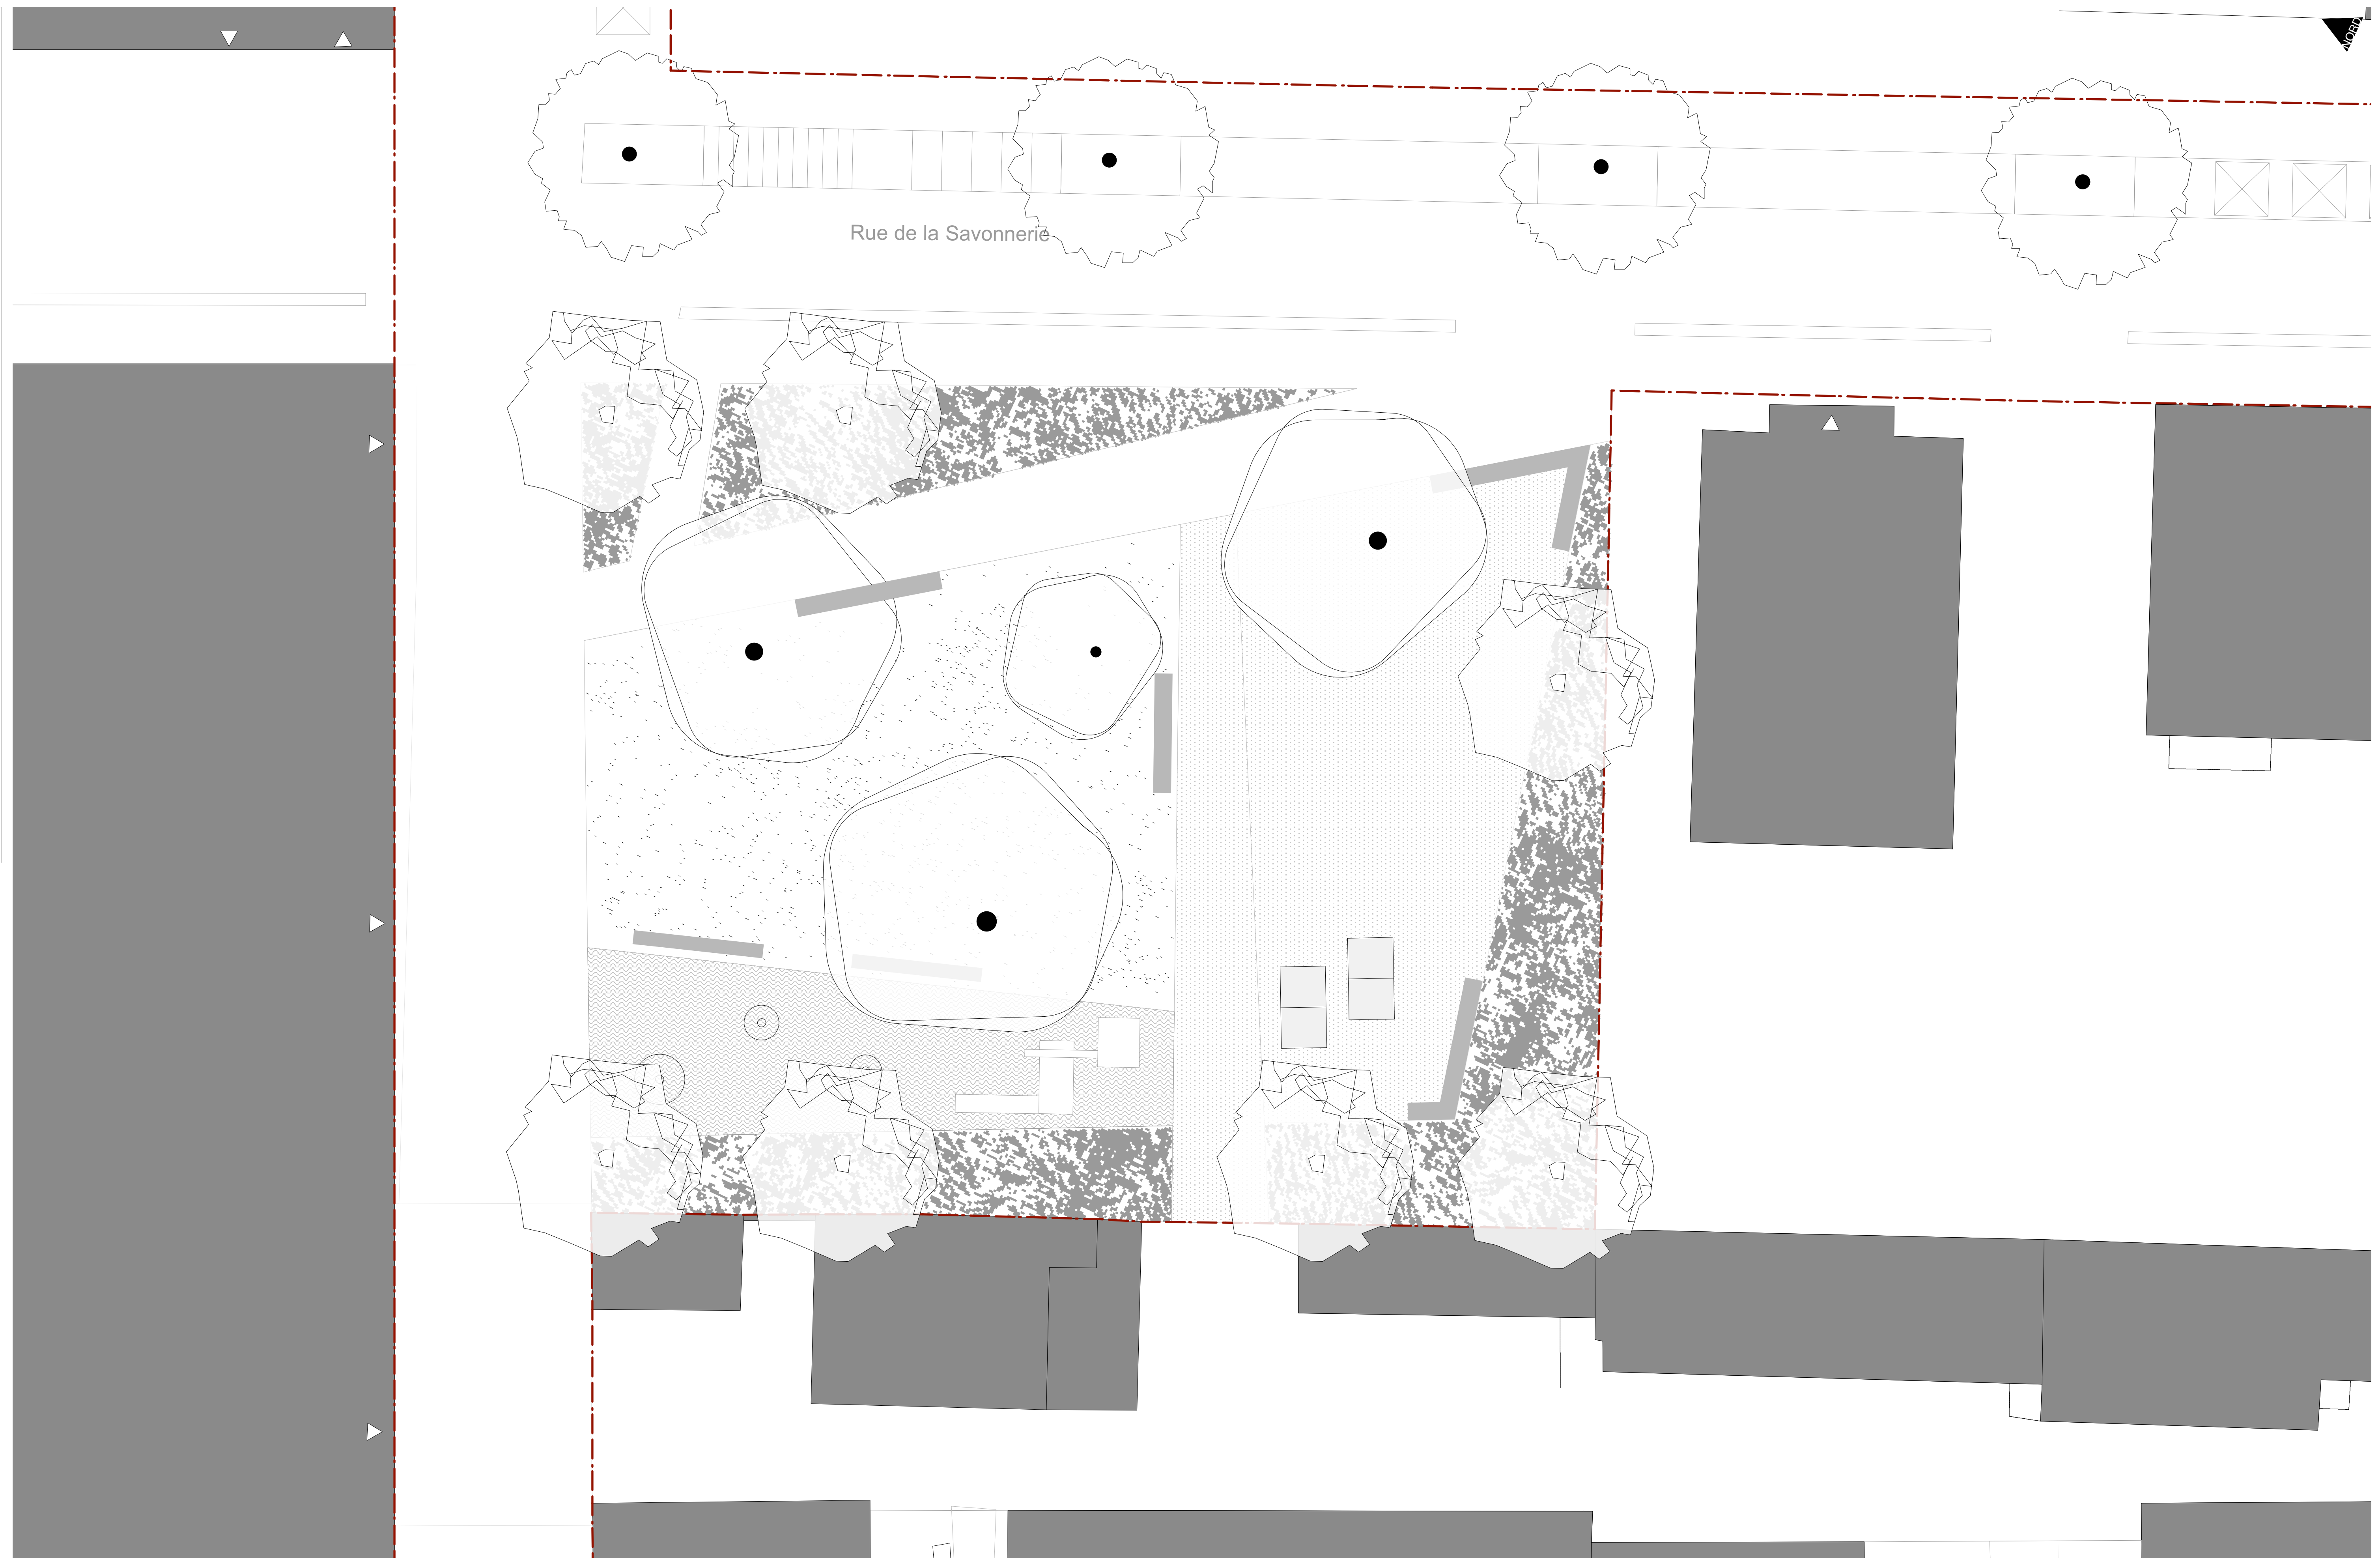

Rue de la Savonnerie

bâtiment	arborisation	prairie fleurie extensive	engazonnement	revêtement souple	gravier	mobilier	jeux	conteneurs enterrés (fosses de 5m3)	périmètre d'intervention