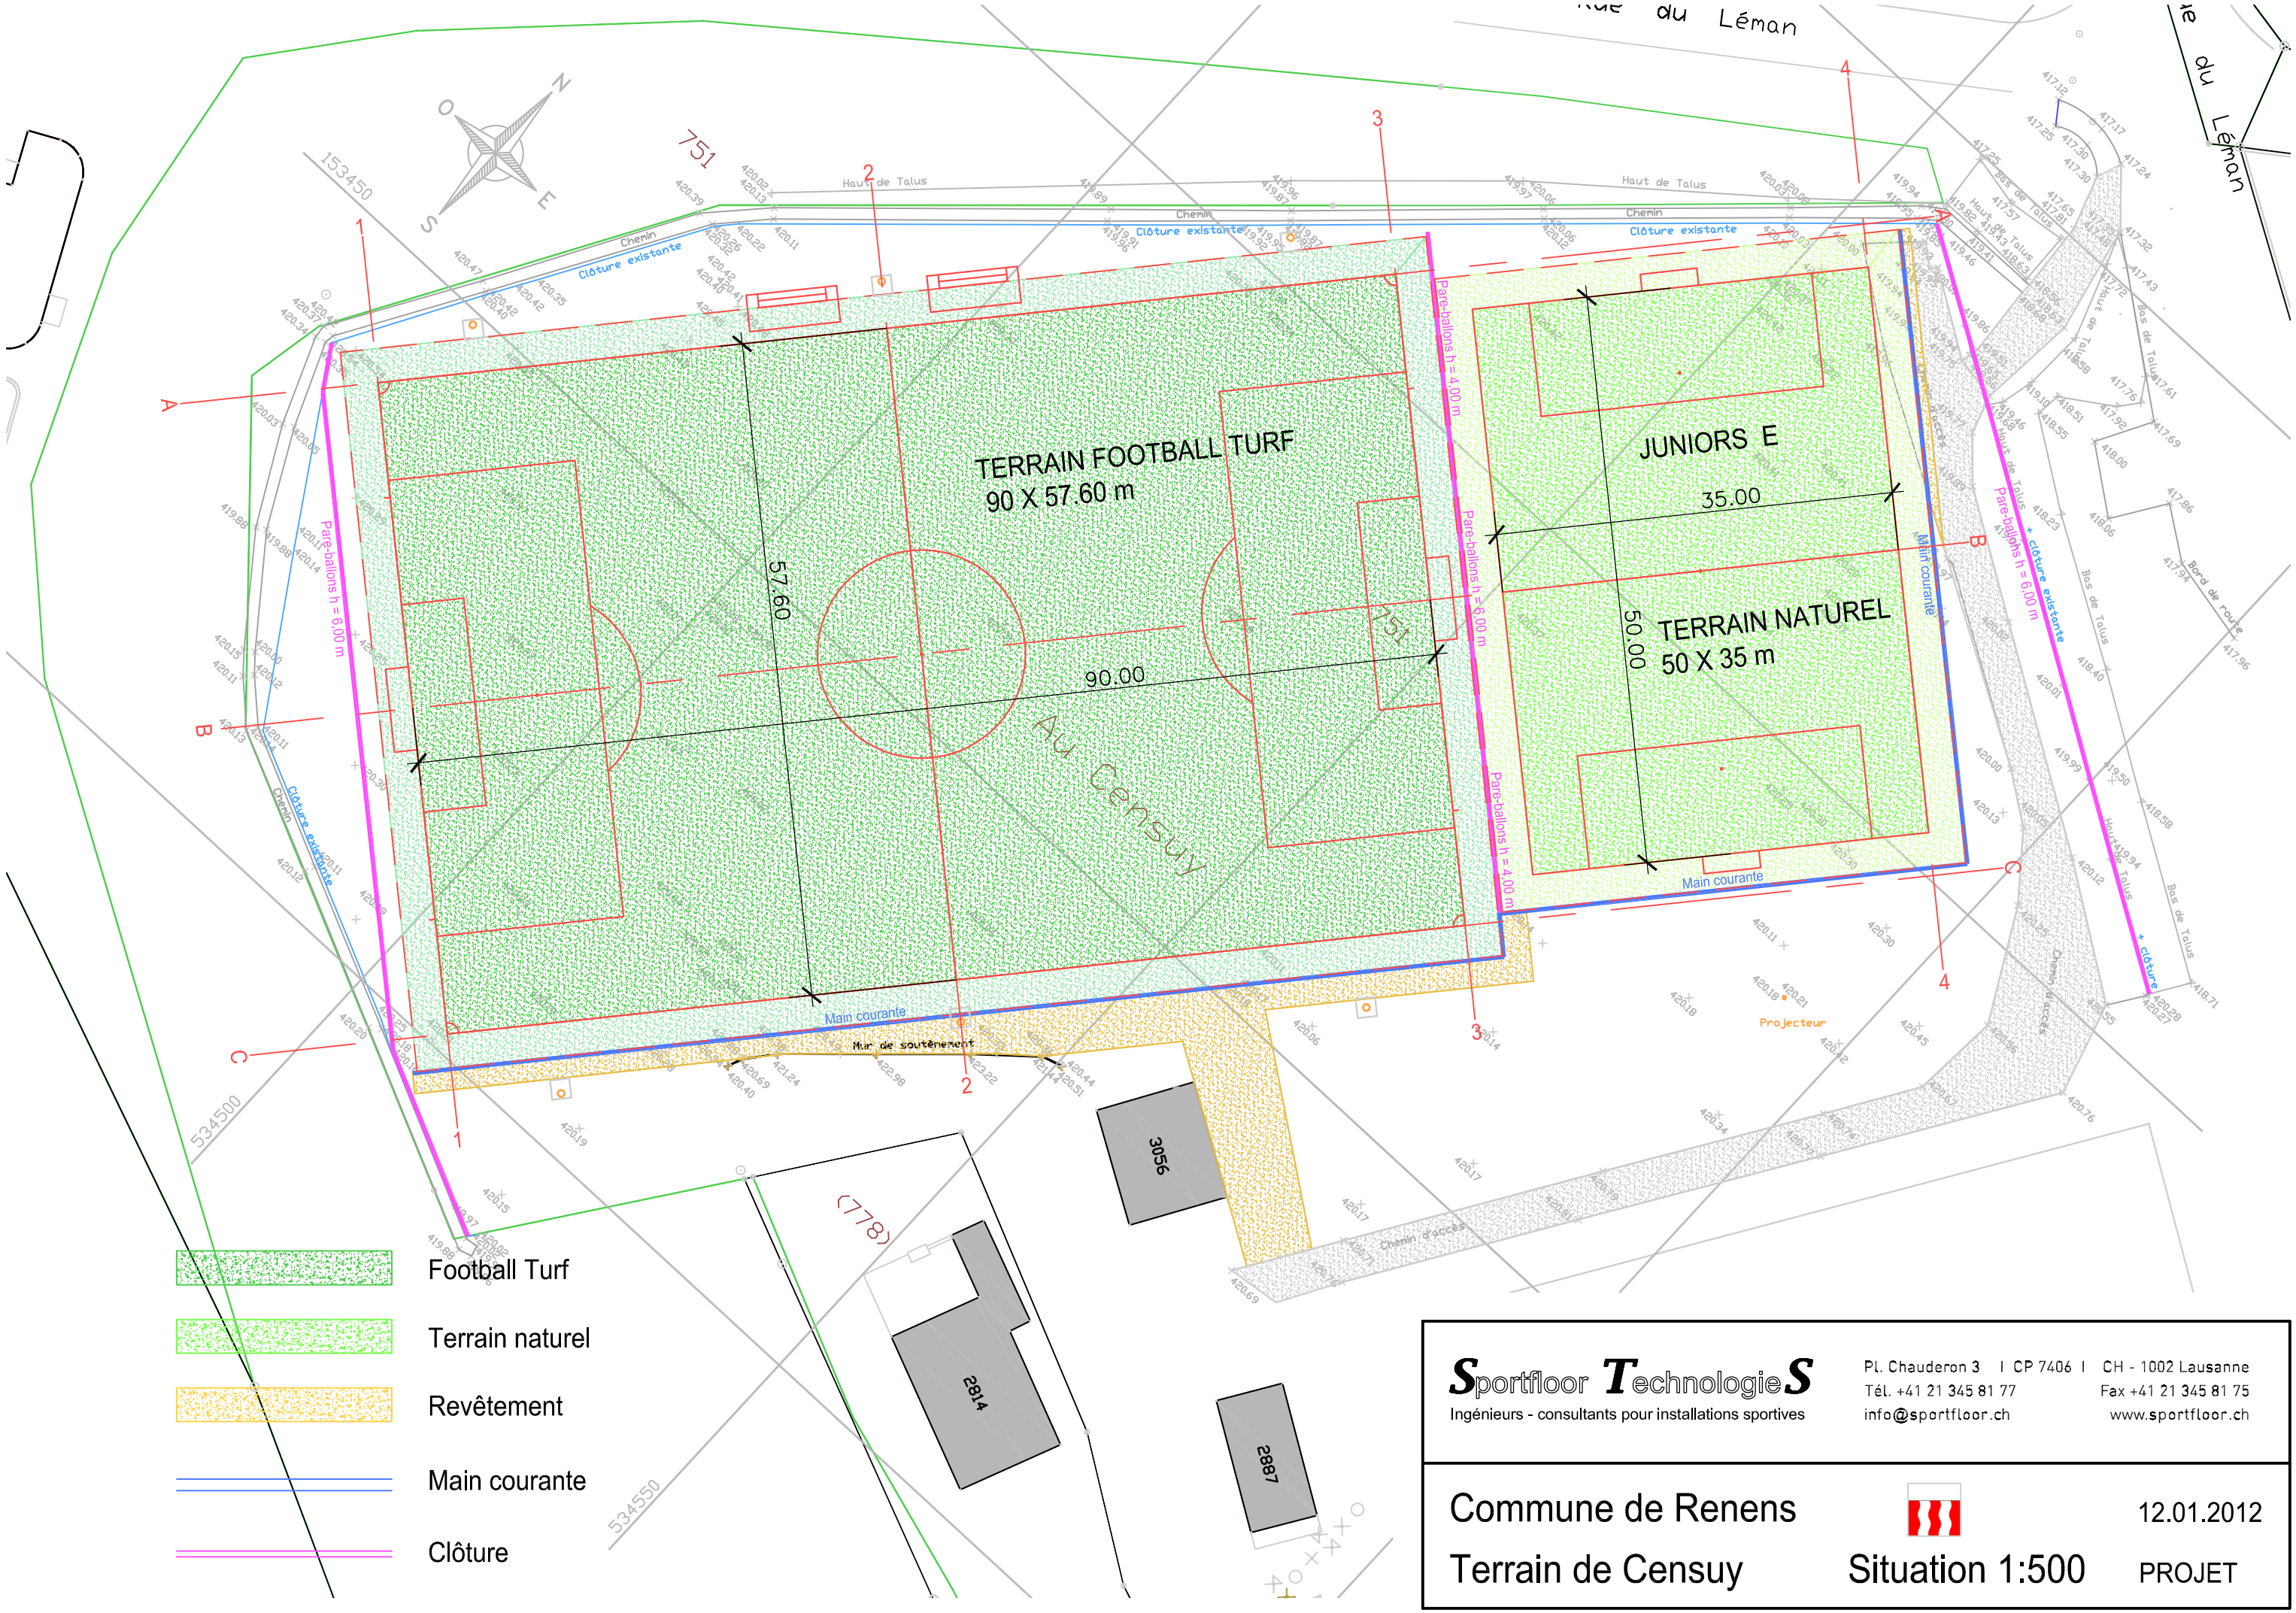

Sportfloor **T**echnologie**S**
Ingénieurs - consultants pour installations sportives

Pl. Chauderon 3 | CP 7406 | CH - 1002 Lausanne
Tél. +41 21 345 81 77 Fax +41 21 345 81 75
info@sportfloor.ch www.sportfloor.ch

Commune de Renens

Terrain de Censuy

Situation 1:500

12.01.2012

PROJET