


513.02 81-23  
**REZ-DE-CHAUSSEE**  
 ATELIERS VILLE DE RENENS

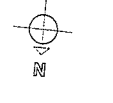

ECH: 1/150  
 DATE/DESS: 17.04.2007  
 DATE IMPR.: 17.04.2007


**Transformation de l'Usine IRIL à Renens**  
 ég a 1 ( école cantonale d'art de lausanne )  
 commune de renens  
 epfl ( école polytechnique fédérale de lausanne )


227 West 17 Street, 2nd Fl.  
 New York, NY 10011, U.S.A.  
 Tel. - 1 212 242 3693  
 nyc@tschumi.com

**BERNARD TSCHUMI**  
 ARCHITECTS  
**BTA**

37, Rue Lottin-de-Savoie  
 1110 Morges, C. p. 188  
 Tél. - 41 21 811 35 99  
 info@d-ka.ch

**BUREAU D'ARCHITECTURE**  
**CLAUDE FEHLMANN SA**

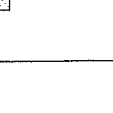

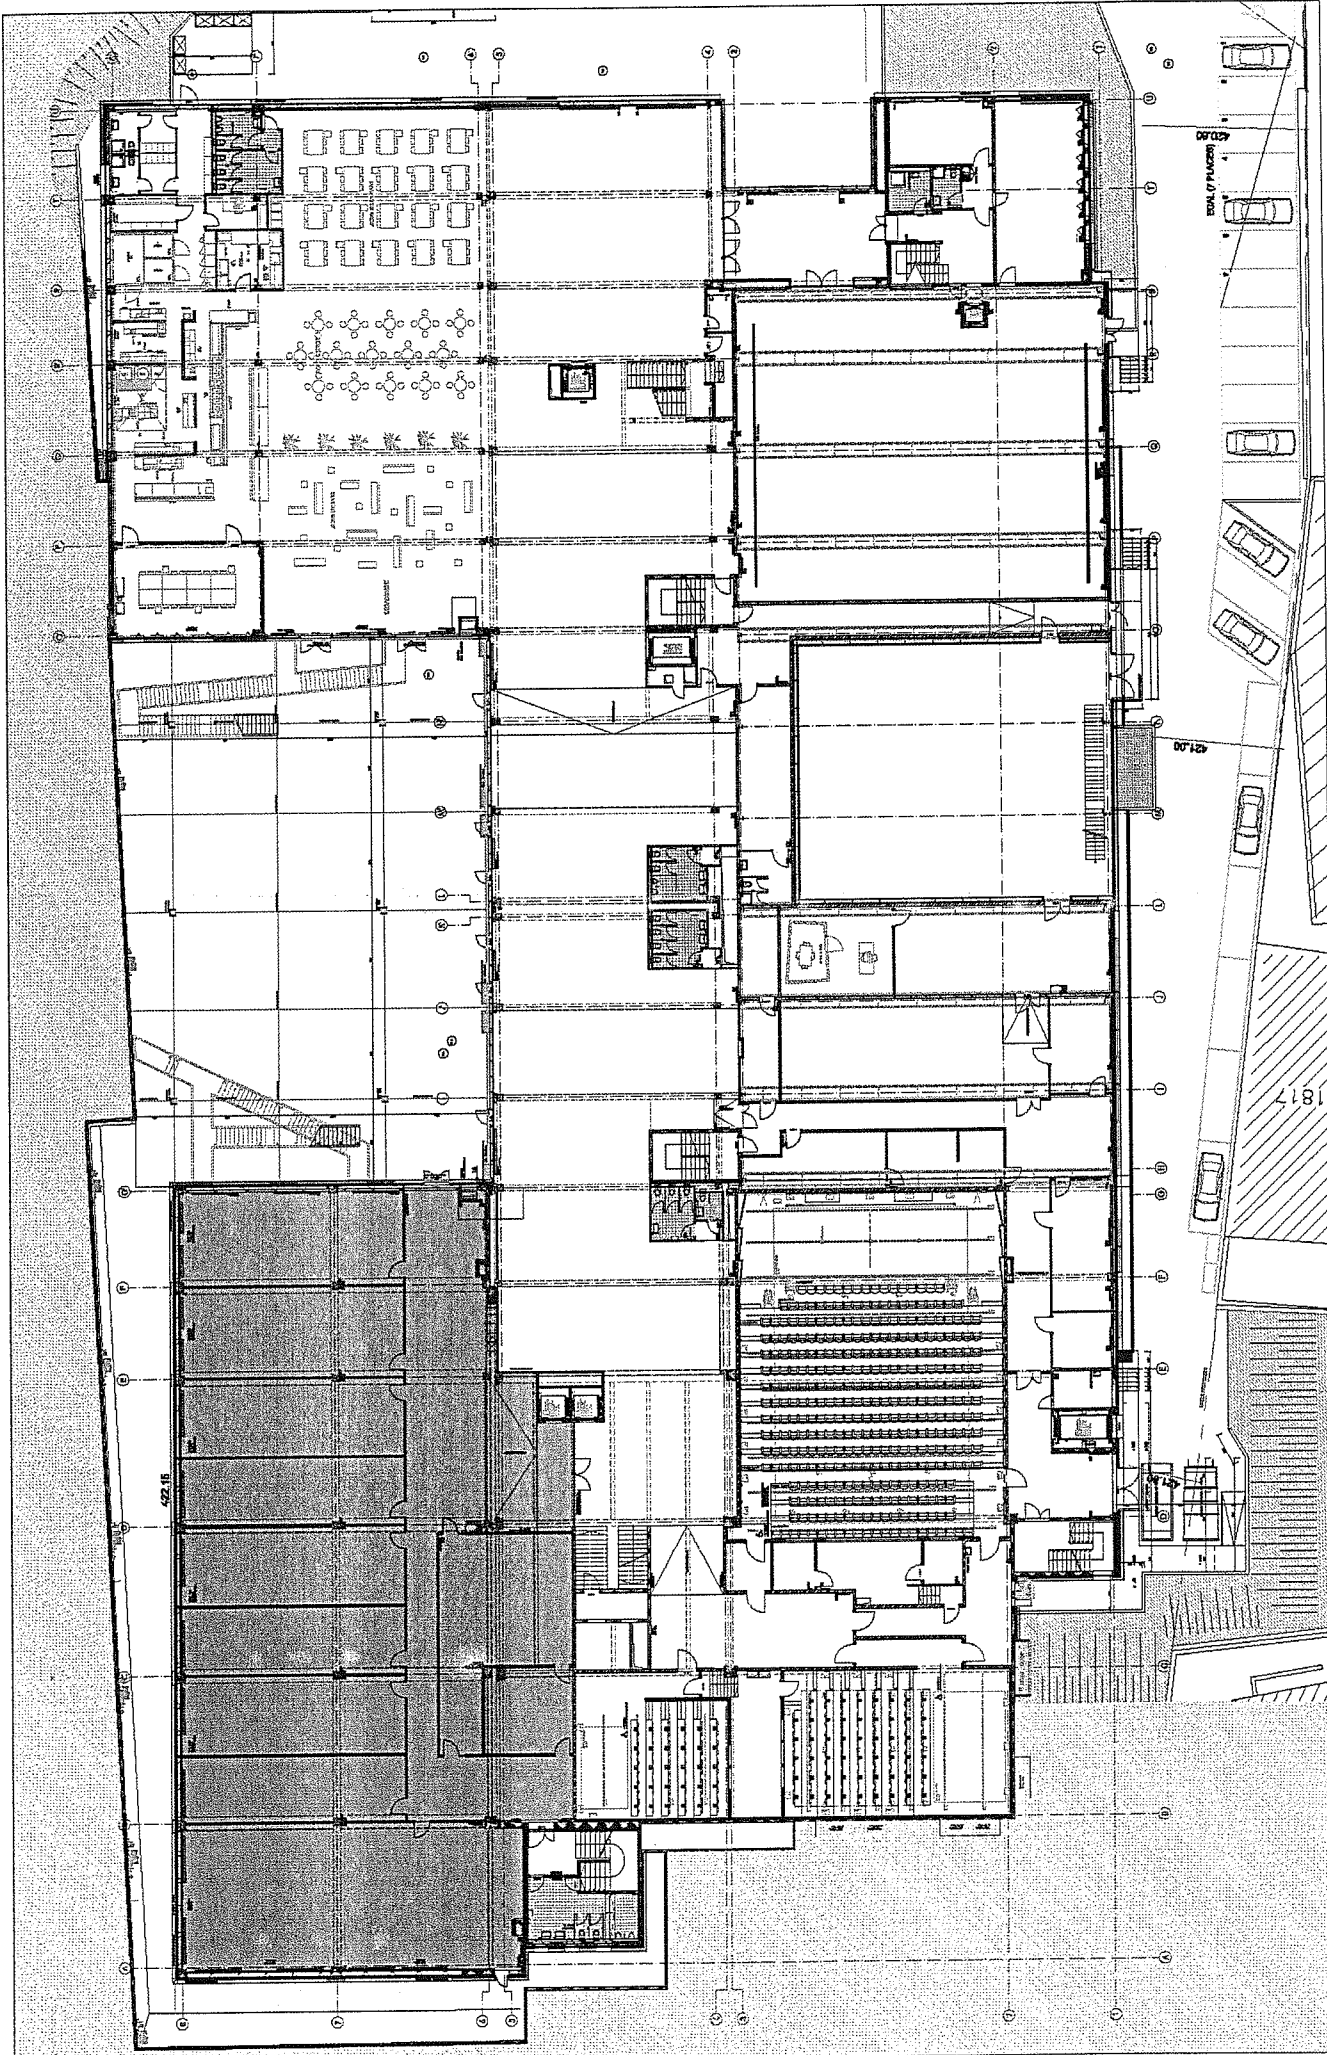

513.02.81-10  
**REZ-DE-CHAUSSEE**



ECH: 1/300  
 DATE/DESS: 21.02.2007  
 DATE IMPR.: 16.04.2007

Transformation de l'usine IRIL à Renne  
 40 a 1 (école cantonale d'art de Lucerne)  
 commune de rennes  
 epfl (école polytechnique fédérale de lausanne)

227 West 17 Street 2nd Fl.  
 New York, NY 10011, USA  
 Tel.: +1 212 242 5470  
 ny@studium.com

**BERNARD TSCHUMI  
 ARCHITECTS**  
**BTA**

37, Rue Lucile-de-Sève  
 1110 Morges, C.A. 108  
 Suisse  
 Tel.: +41 21 811 35 91  
 info@tschumi.ch

**BUREAU D'ARCHITECTURE  
 CLAUDE FEHLMANN SA**

