

LEGENDE

GENERALITES

- périmètre du plan de quartier
- bâtiment existant
- bâtiment existant à démolir

AFFECTATION

- zone mixte

MESURES DE CONSTRUCTION


- gabarit d'évolution des bâtiments - n° d'identification
- périmètre d'implantation des attiques
- gabarit réservé au M1
- bâtiment à valeur patrimoniale
- passerelle projetée - à titre indicatif
- altitude maximum des constructions
- altitude du terrain aménagé
- limite des constructions

MESURES D'AMENAGEMENTS EXTERIEURS

- plantation existante
- liaison piétonnière - tracé indicatif

PLAN

Echelle: 1 / 500

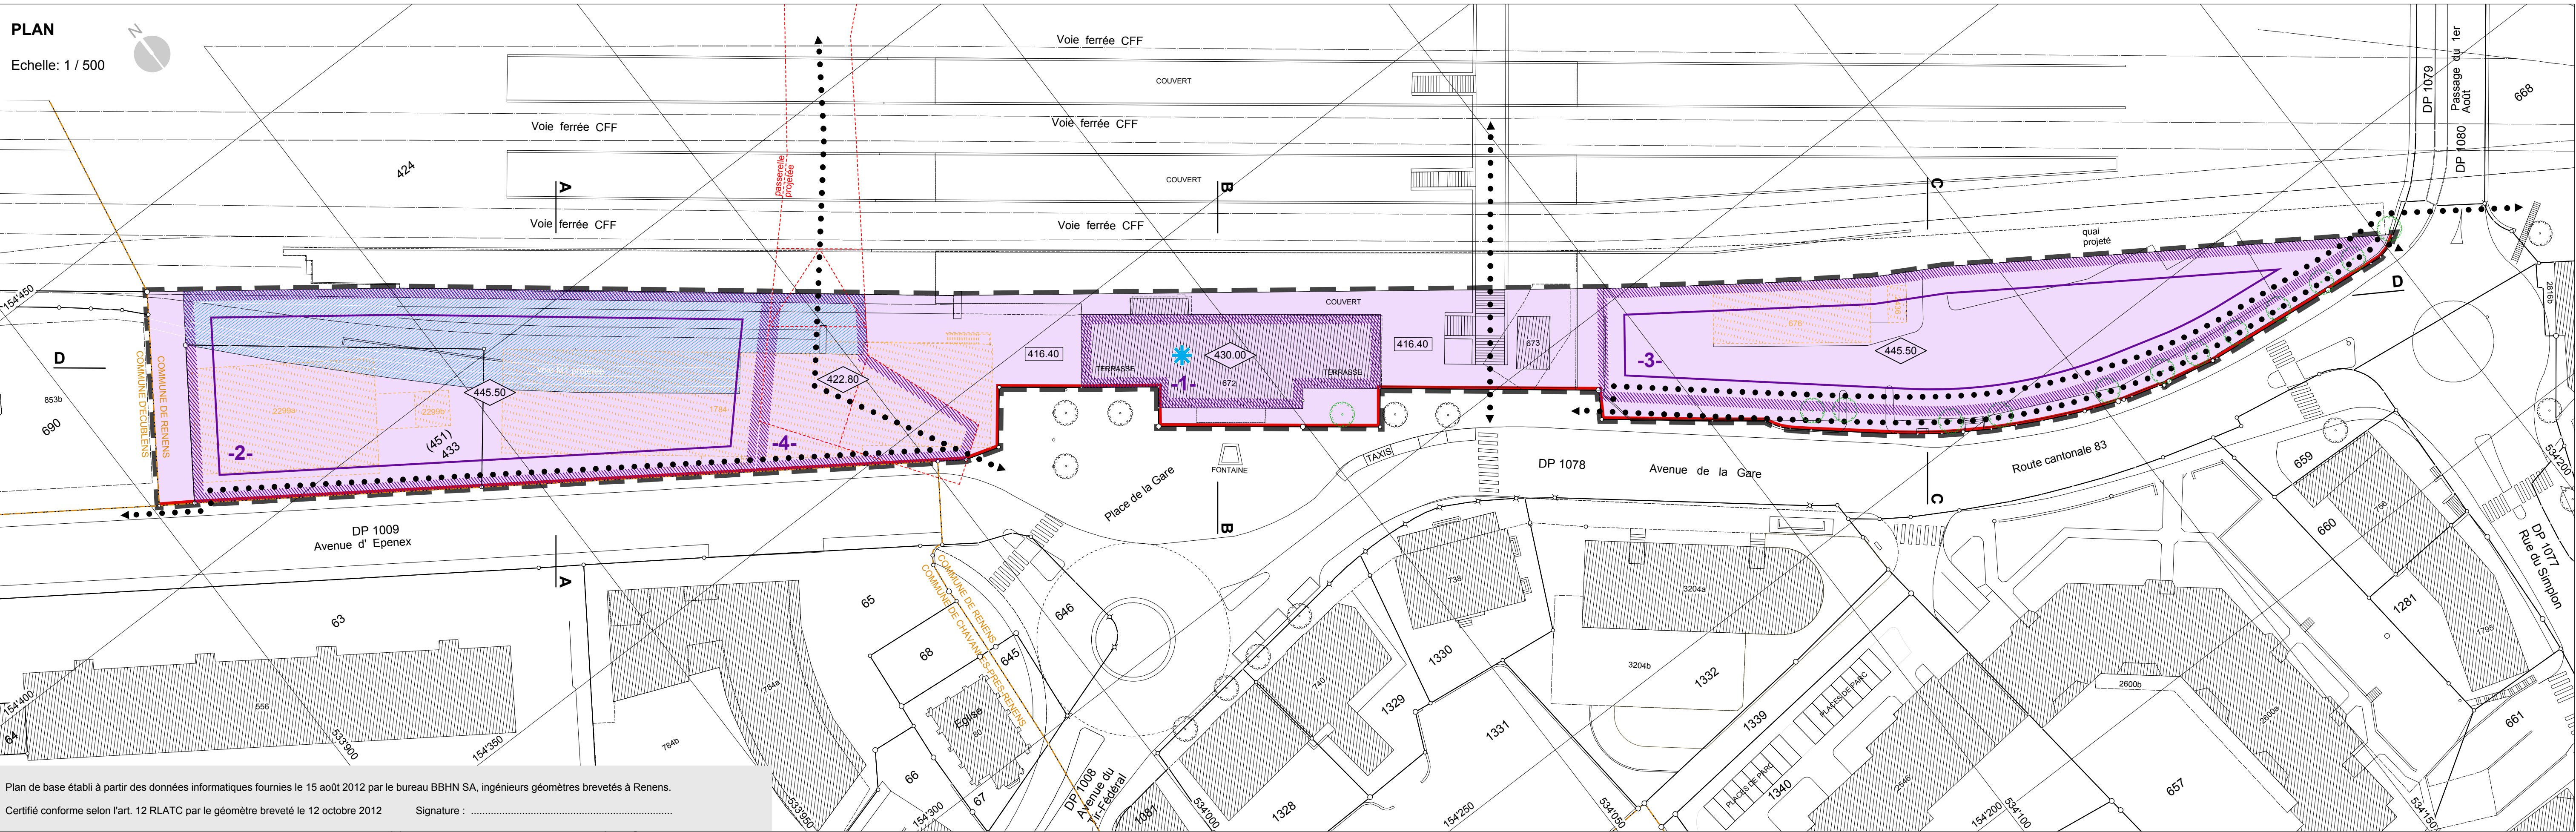


SITUATION

Echelle: 1 / 5'000




COUPE A - A

Echelle: 1 / 500

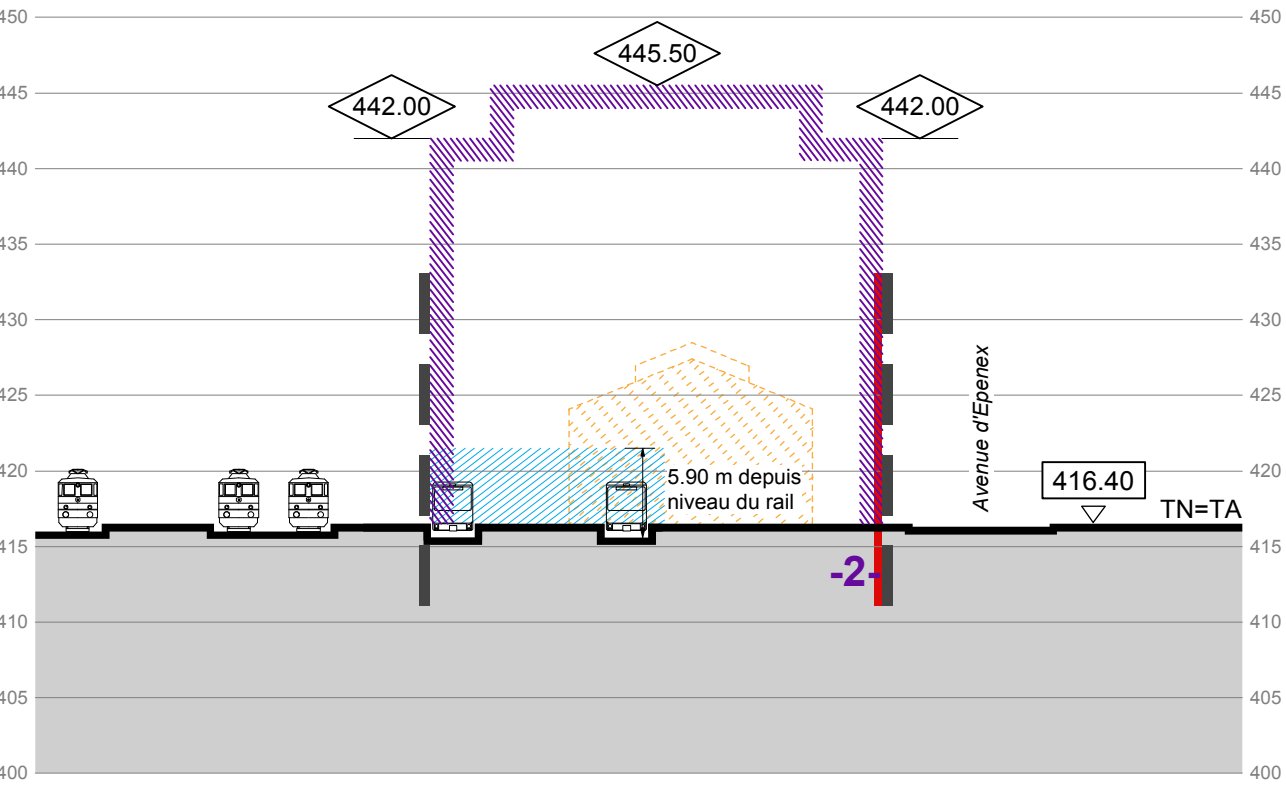


COUPE B - B

Echelle: 1 / 500

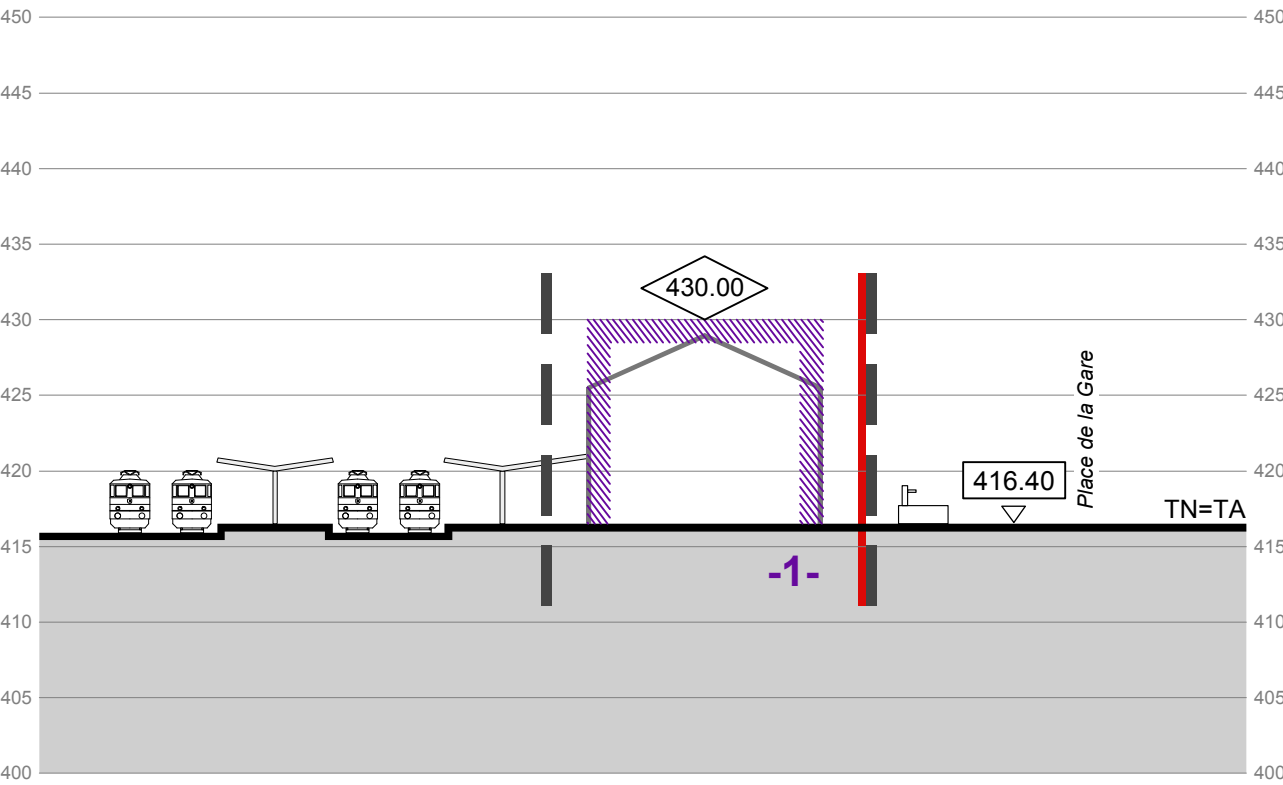


COUPE C - C

Echelle: 1 / 500

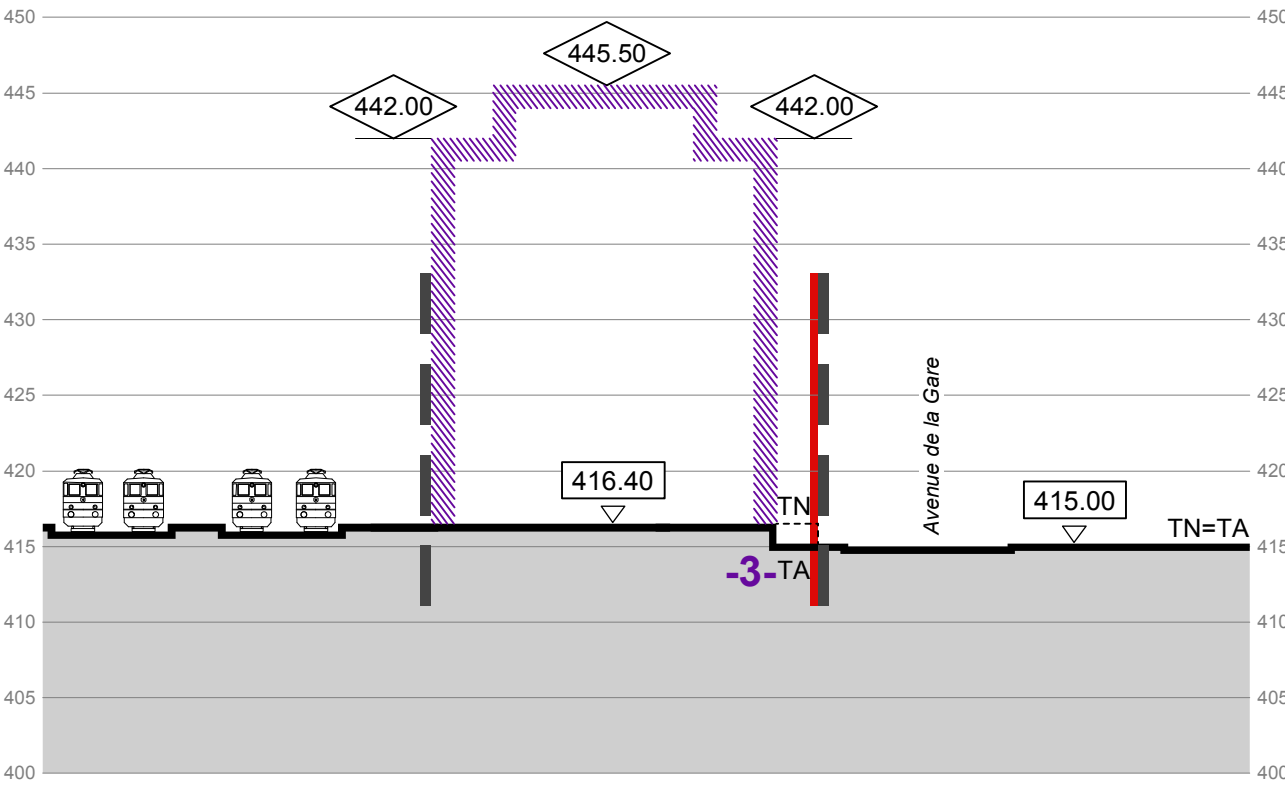

ISOMETRIE DU GABARIT 4 - à titre indicatif

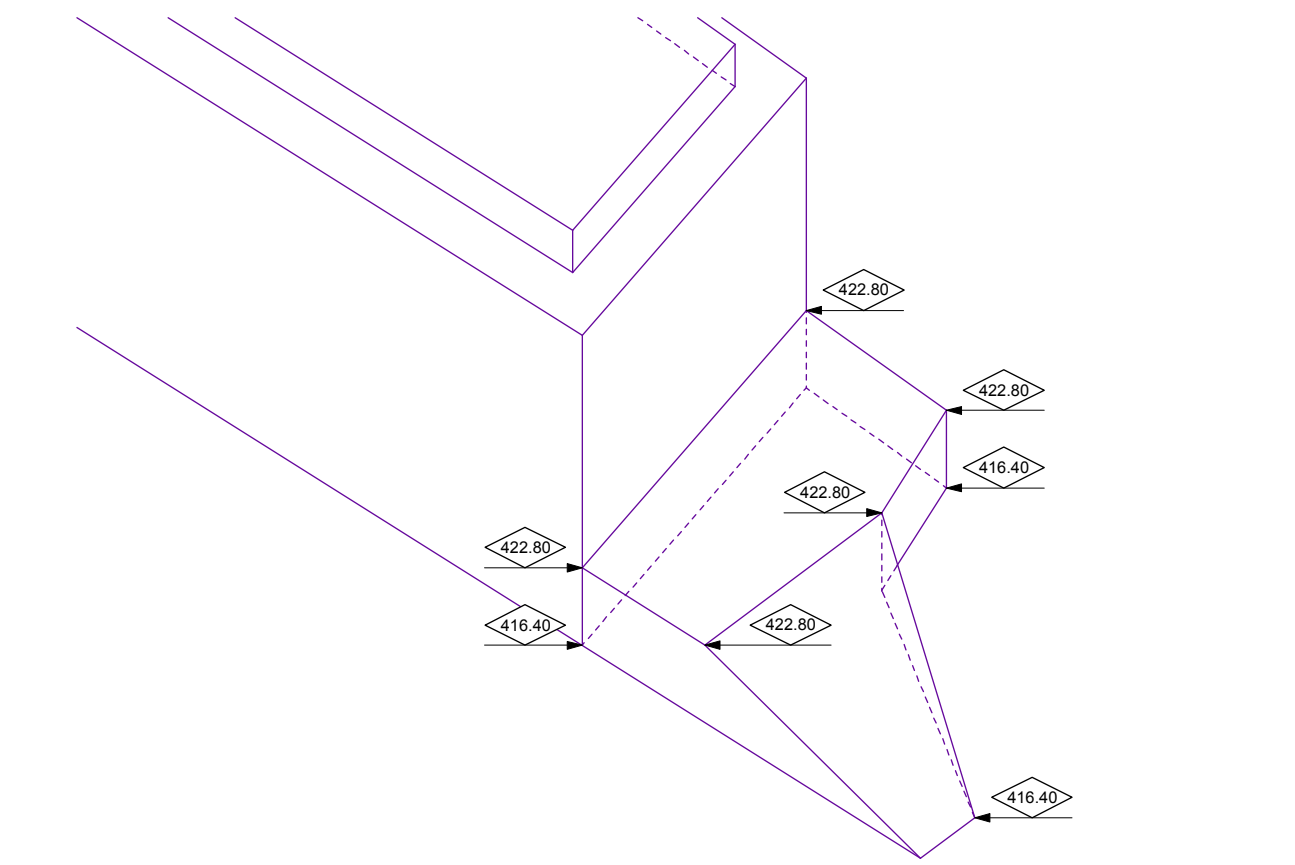

COUPE D - D

Echelle: 1 / 500

