


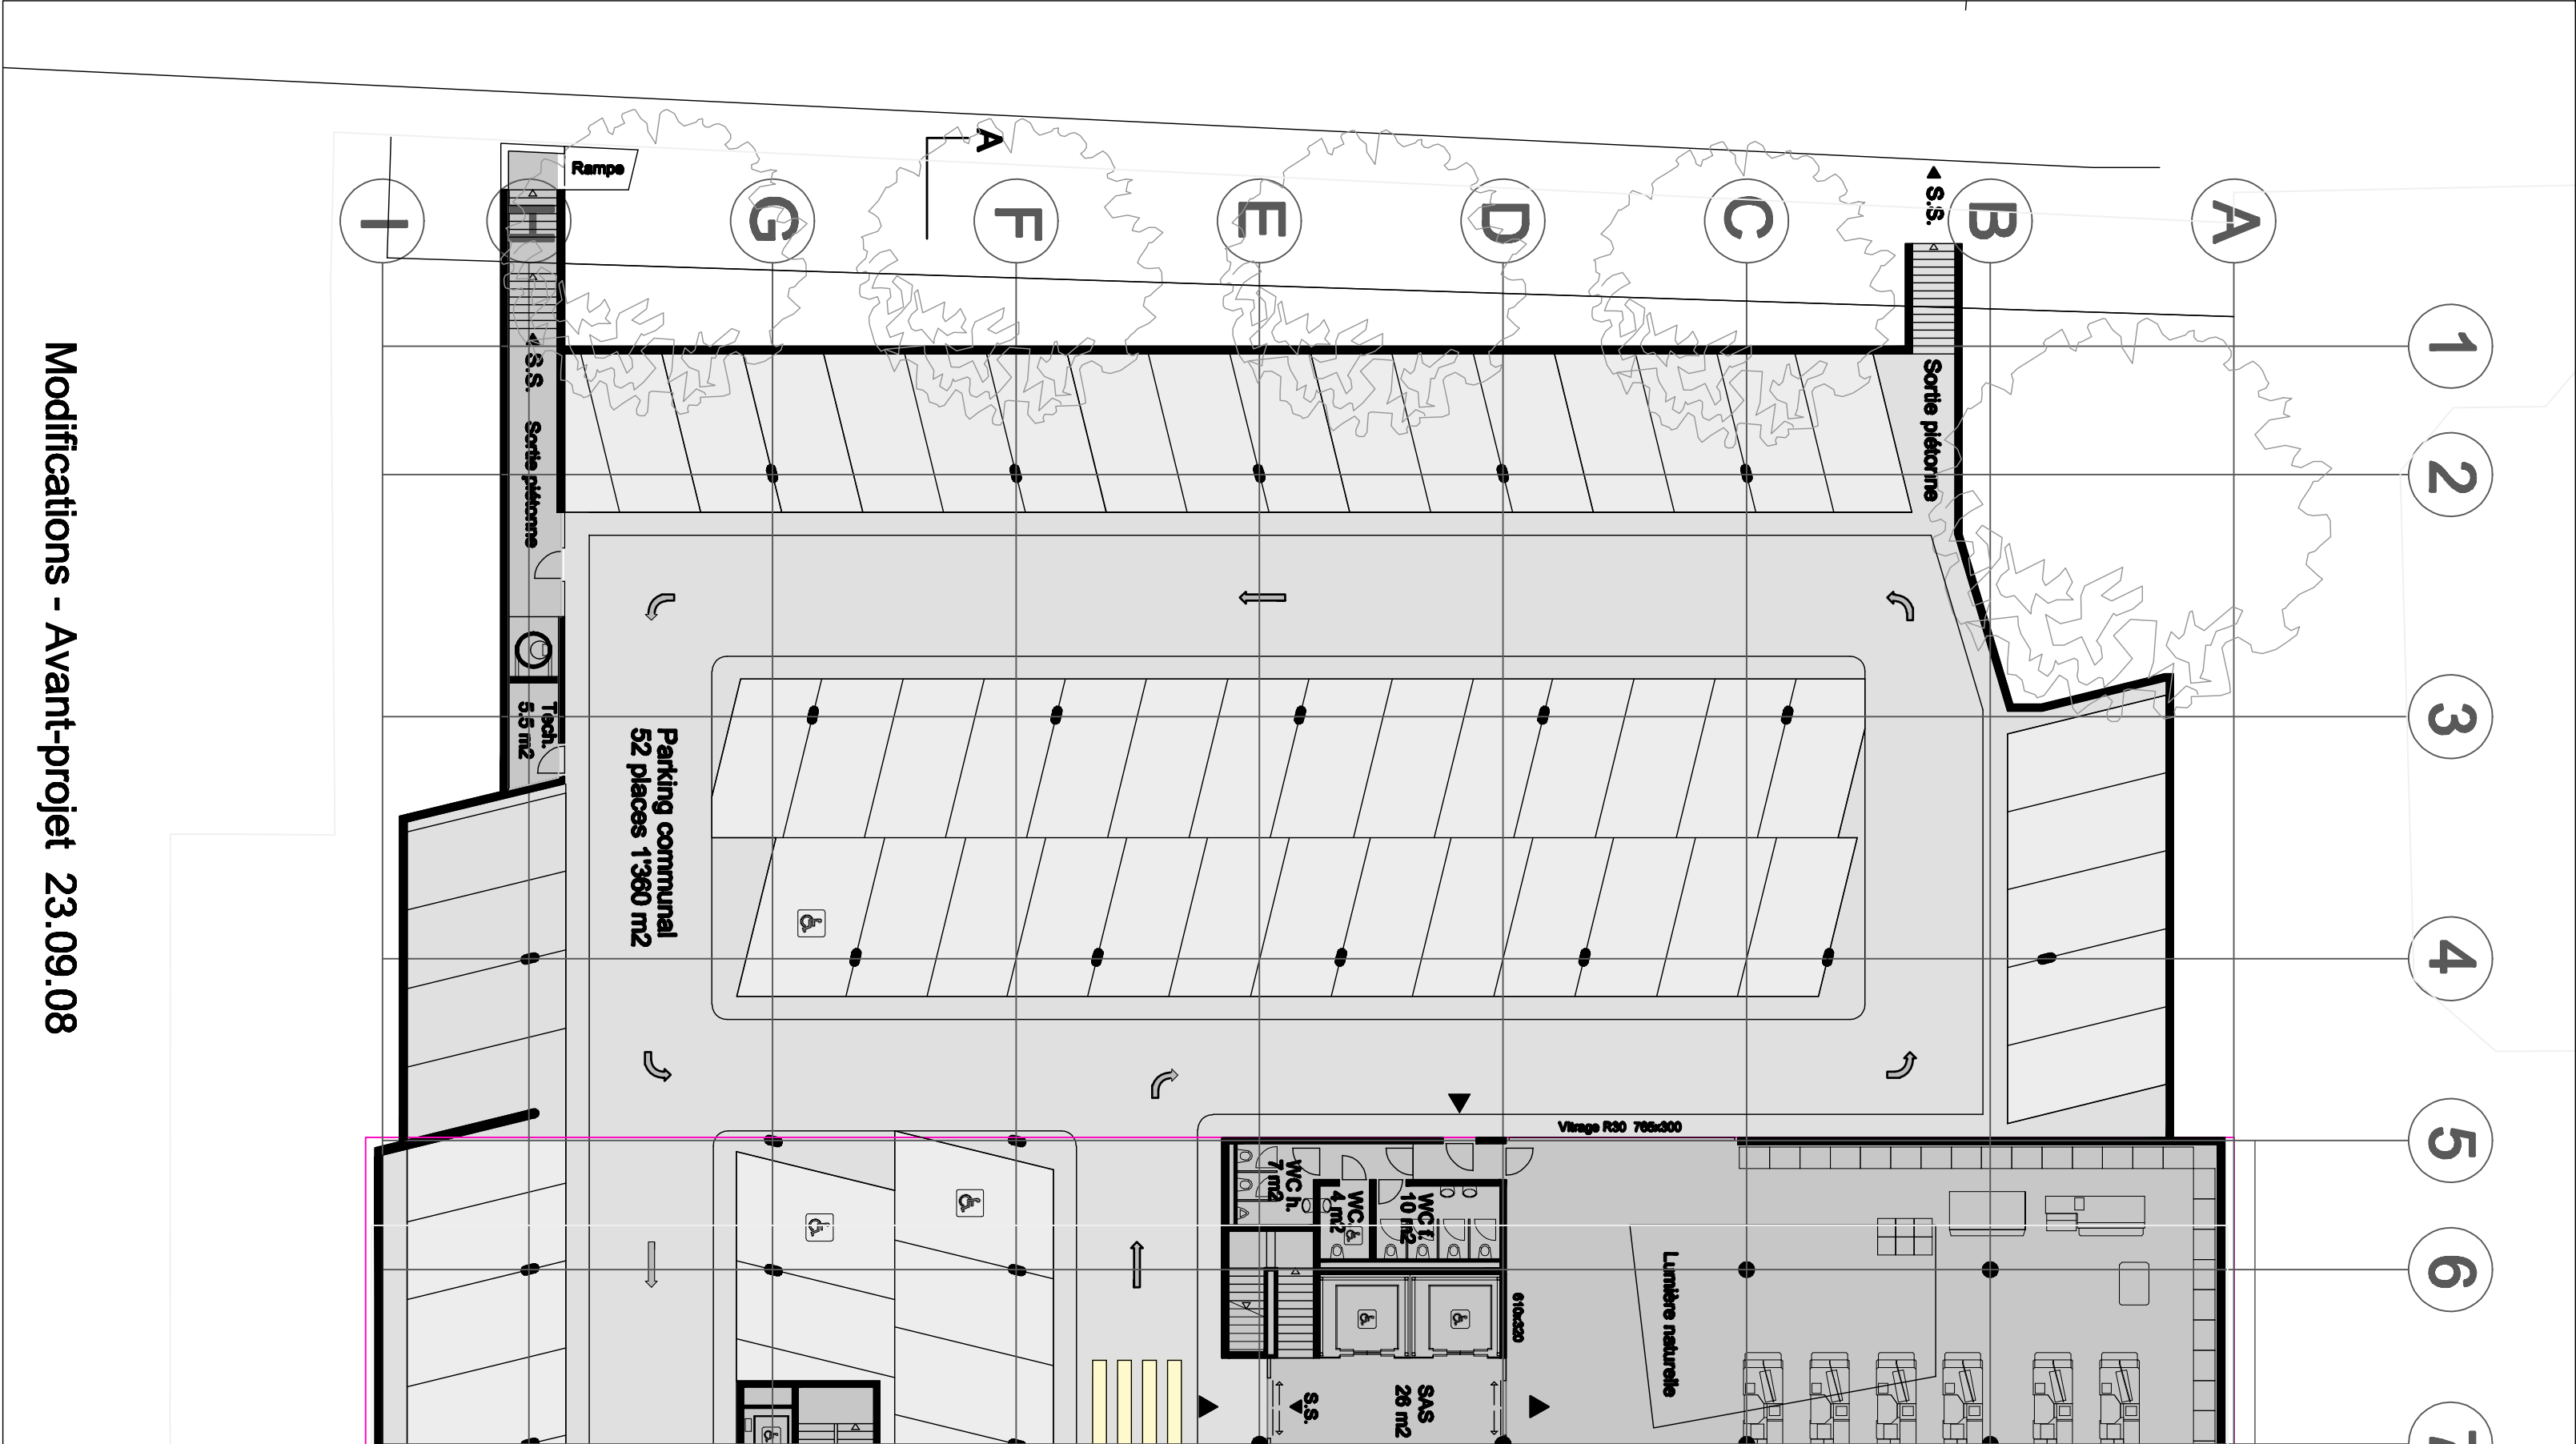

Modifications - Avant-projet 23.09.08

