


Av. du 24-Janvier



Av. du Temple

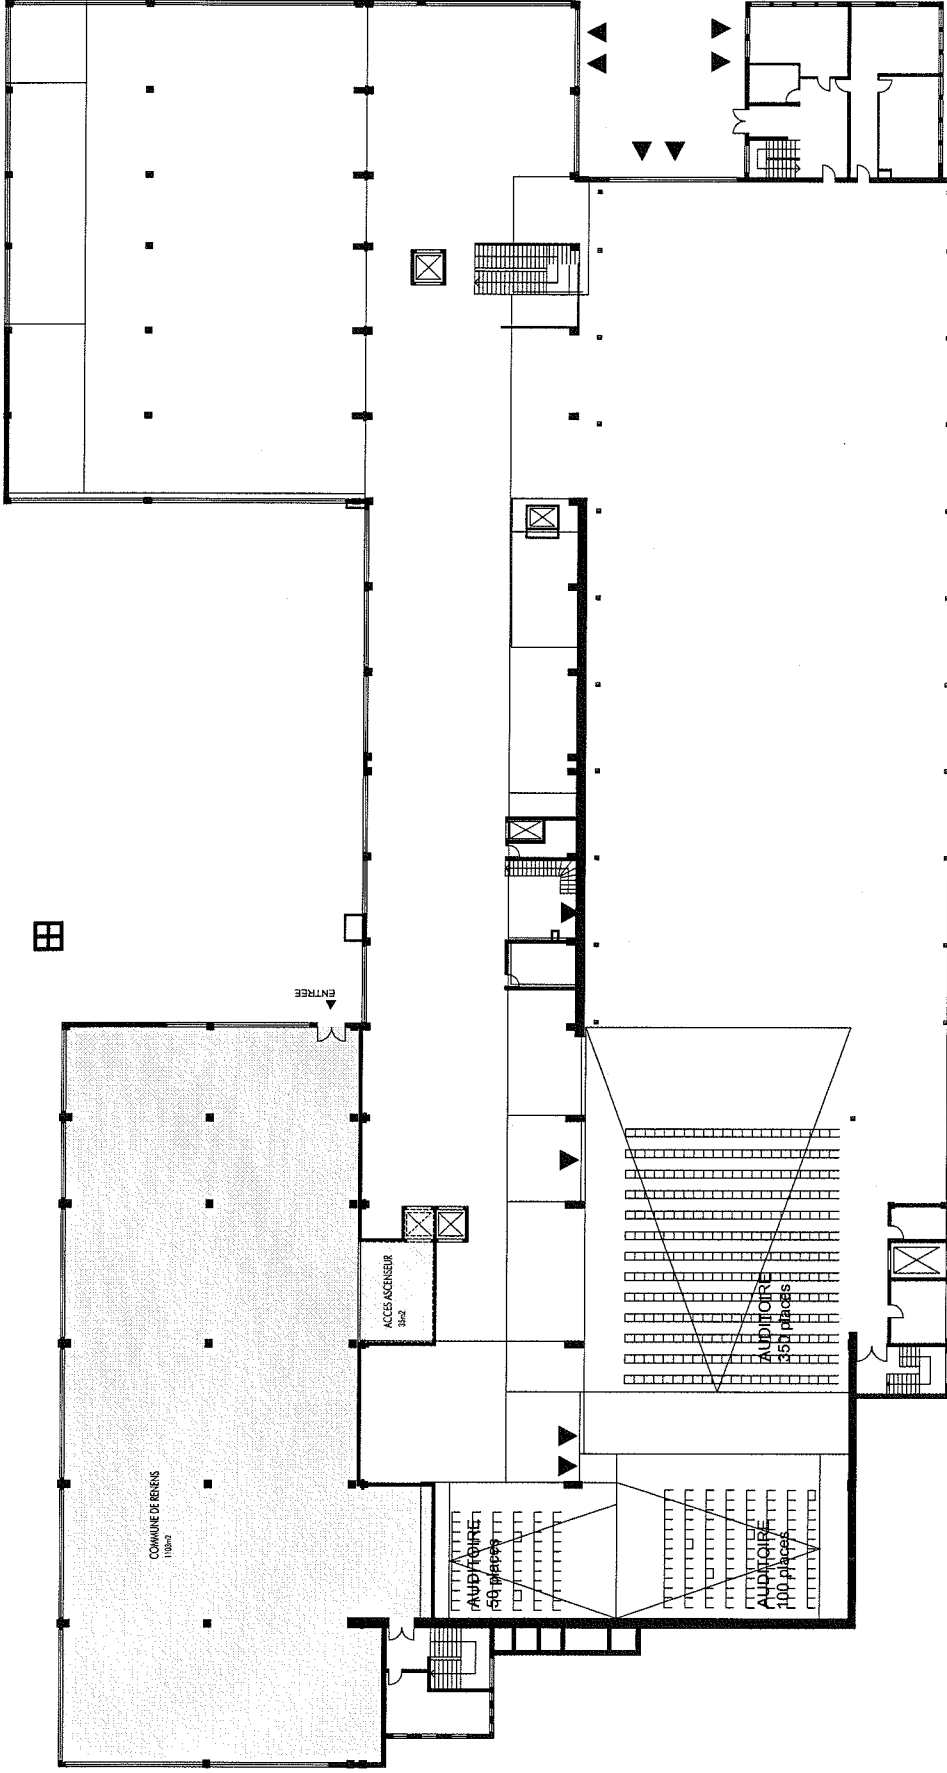

Rue Louis-de-Savoie 37, 1110 Morges 1 e-mail: cf@urbanet.ch
TEL: 021 811.35.60 FAX: 021 811.35.61


transformation de l'usine iril sa à renens


éc a l
école cantonale d'art de lausanne


ECH : - sans -
DATE/DESS: 01.11.2005
DATE IMPR.: 15.02.2006

513.03 25 01

Rez-de-chaussée
Plan d'illustration

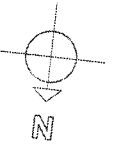

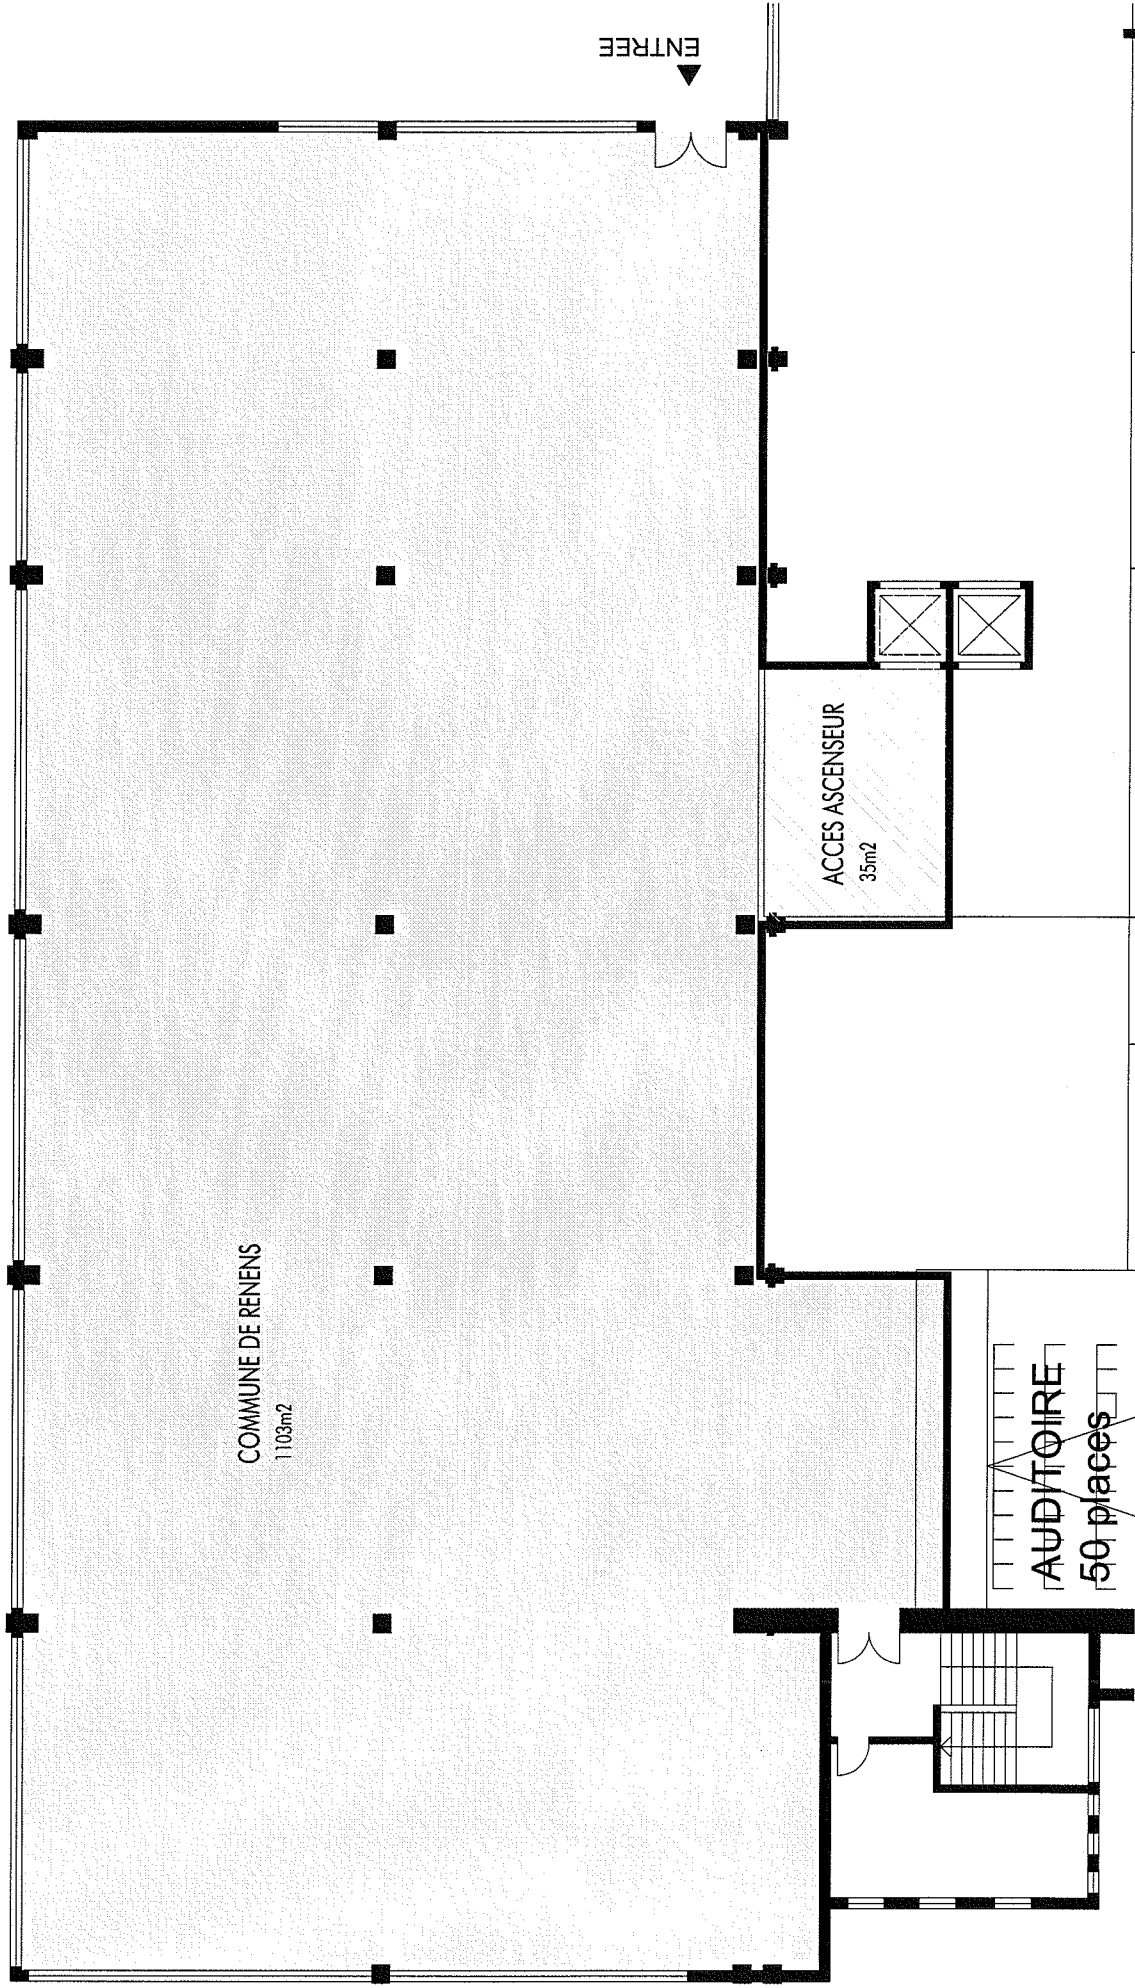


**BUREAU D'ARCHITECTURE
 CLAUDE FEHLMANN SA**
 Rue Louis-de-Savoie 37, 1110 Morges 1 e-mail: cfiso@urbanel.ch
 TEL: 021 811.35.60 FAX: 021 811.35.61

transformation de l'usine iril sa à renens

ECH : 1/200
 DATE/DESS: 01.11.2005
 DATE IMPR.: 15.02.2006
 513.03 25 03
Rez-de-chaussée
 Plan d'illustration

é c a l
 école cantonale d'art de lausanne