



1 Concours Savonnerie - Une place au soleil

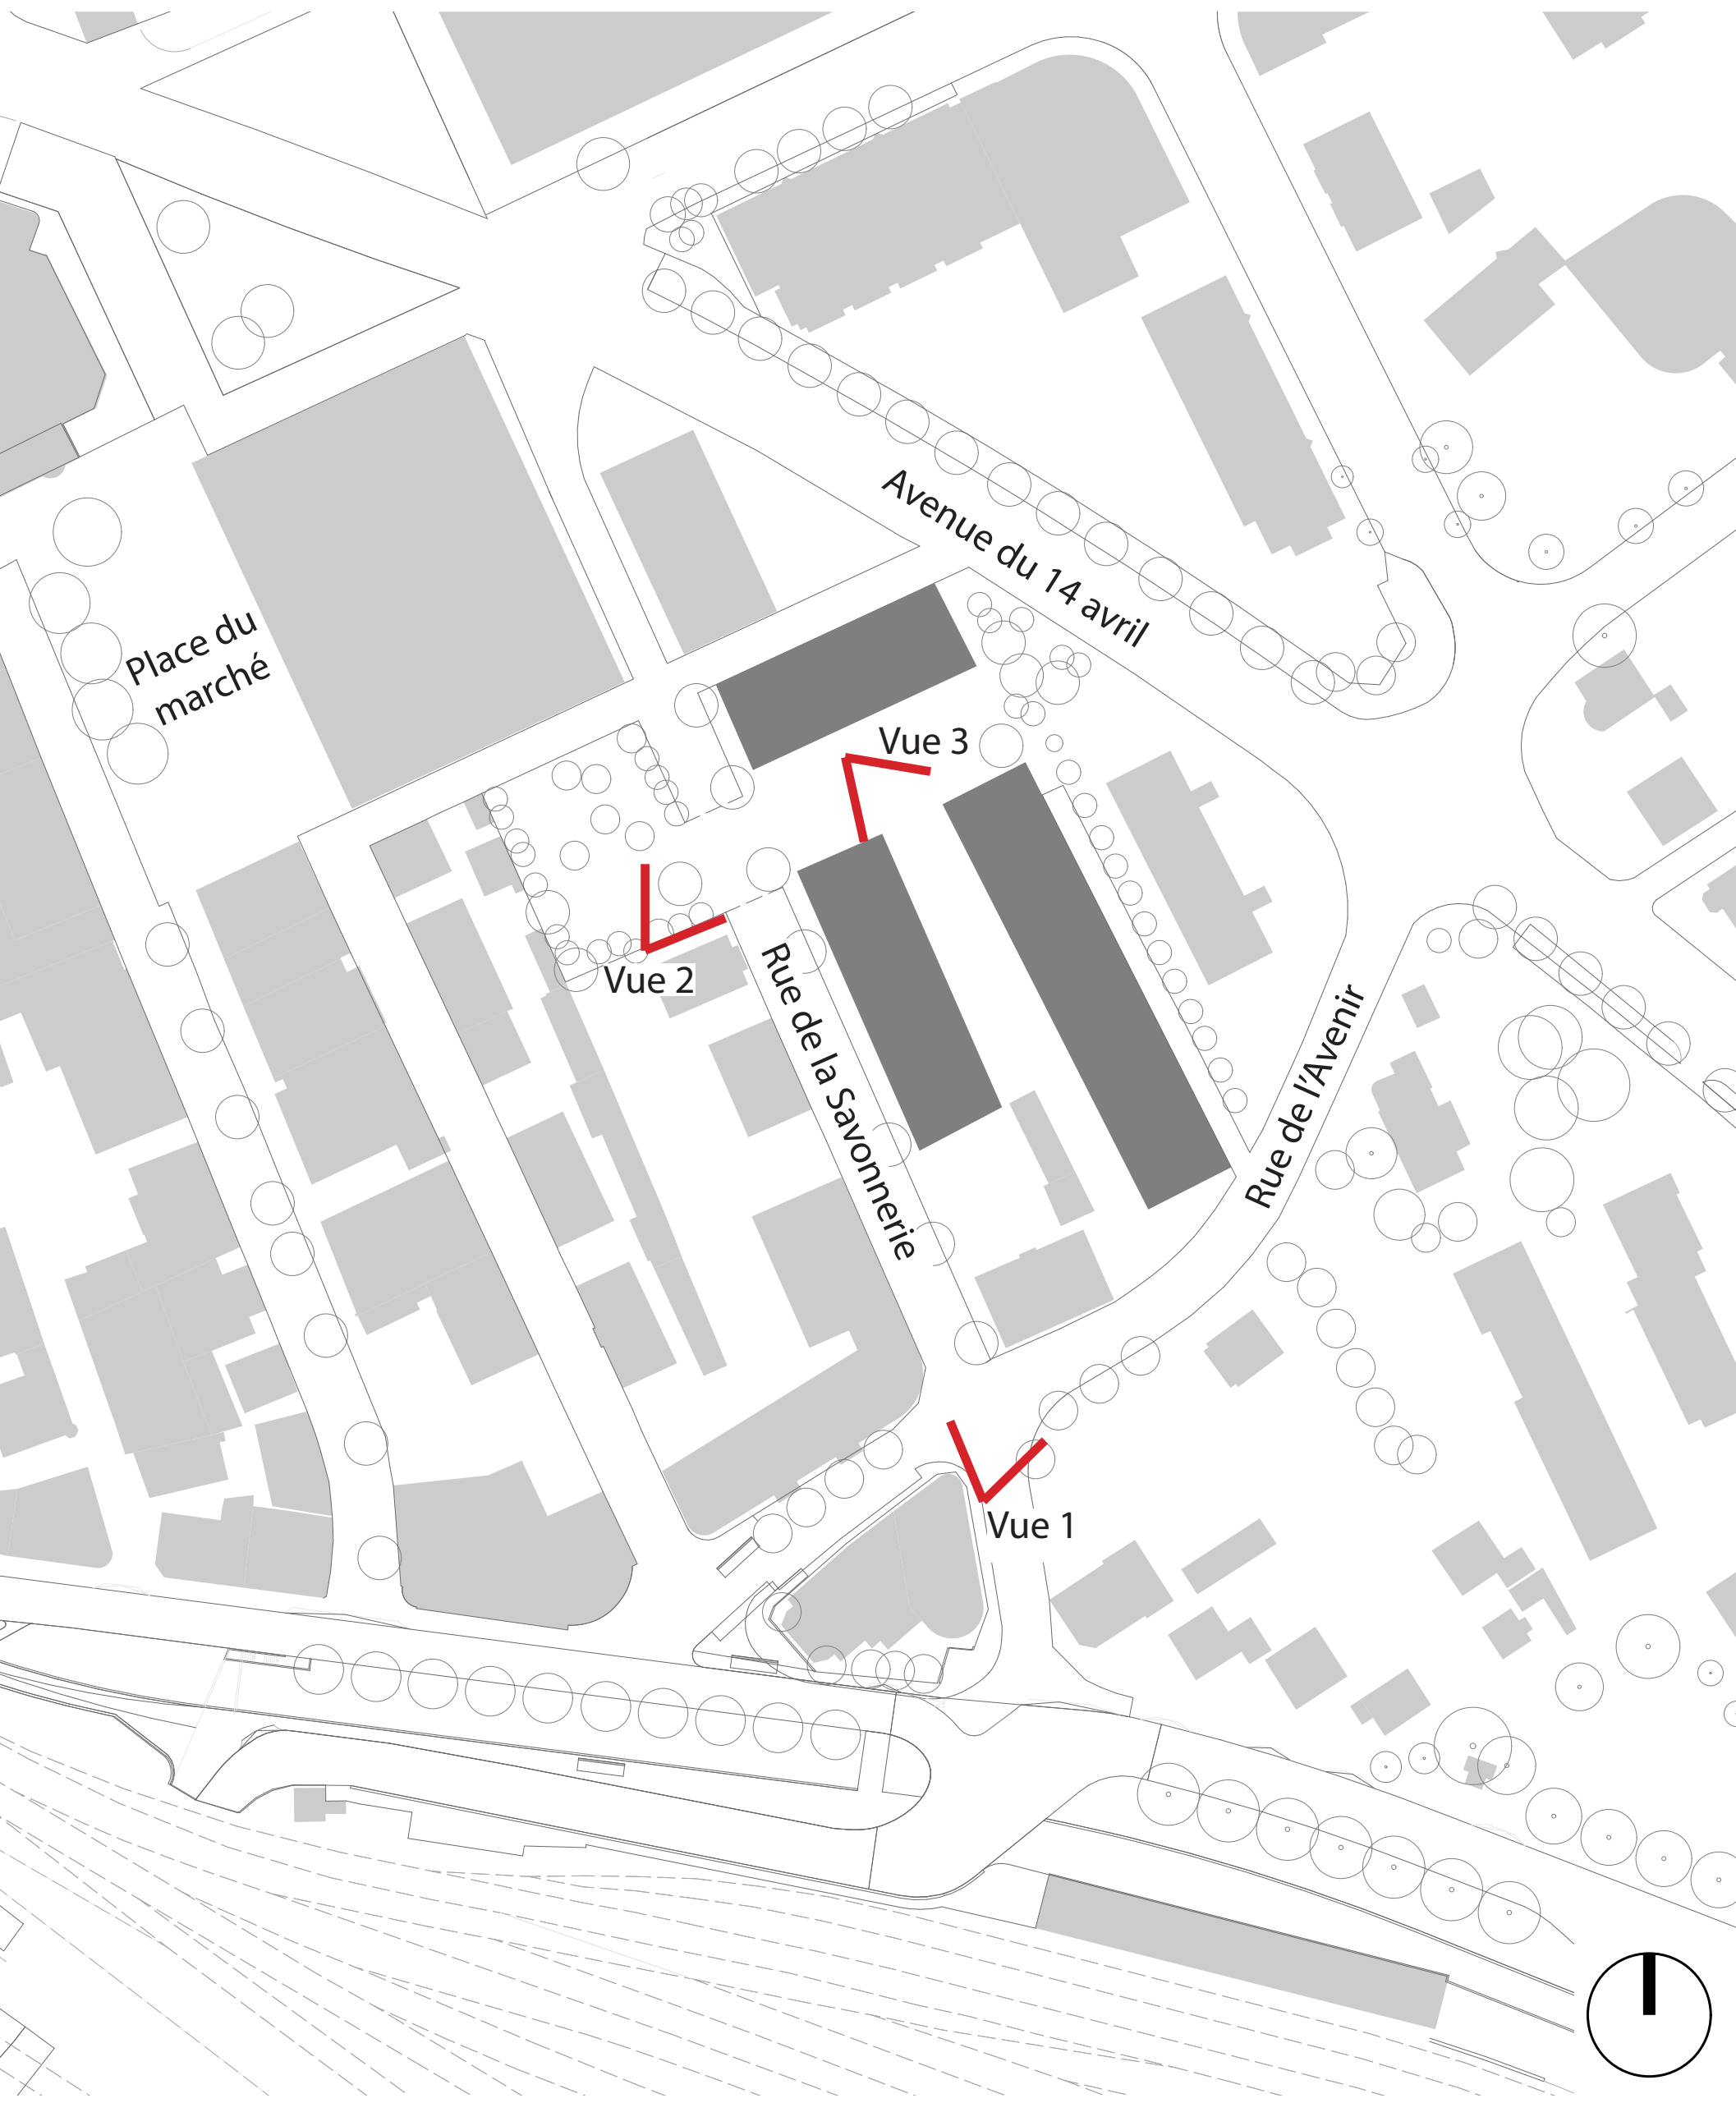

Plan de situation Ech : 1/1000°

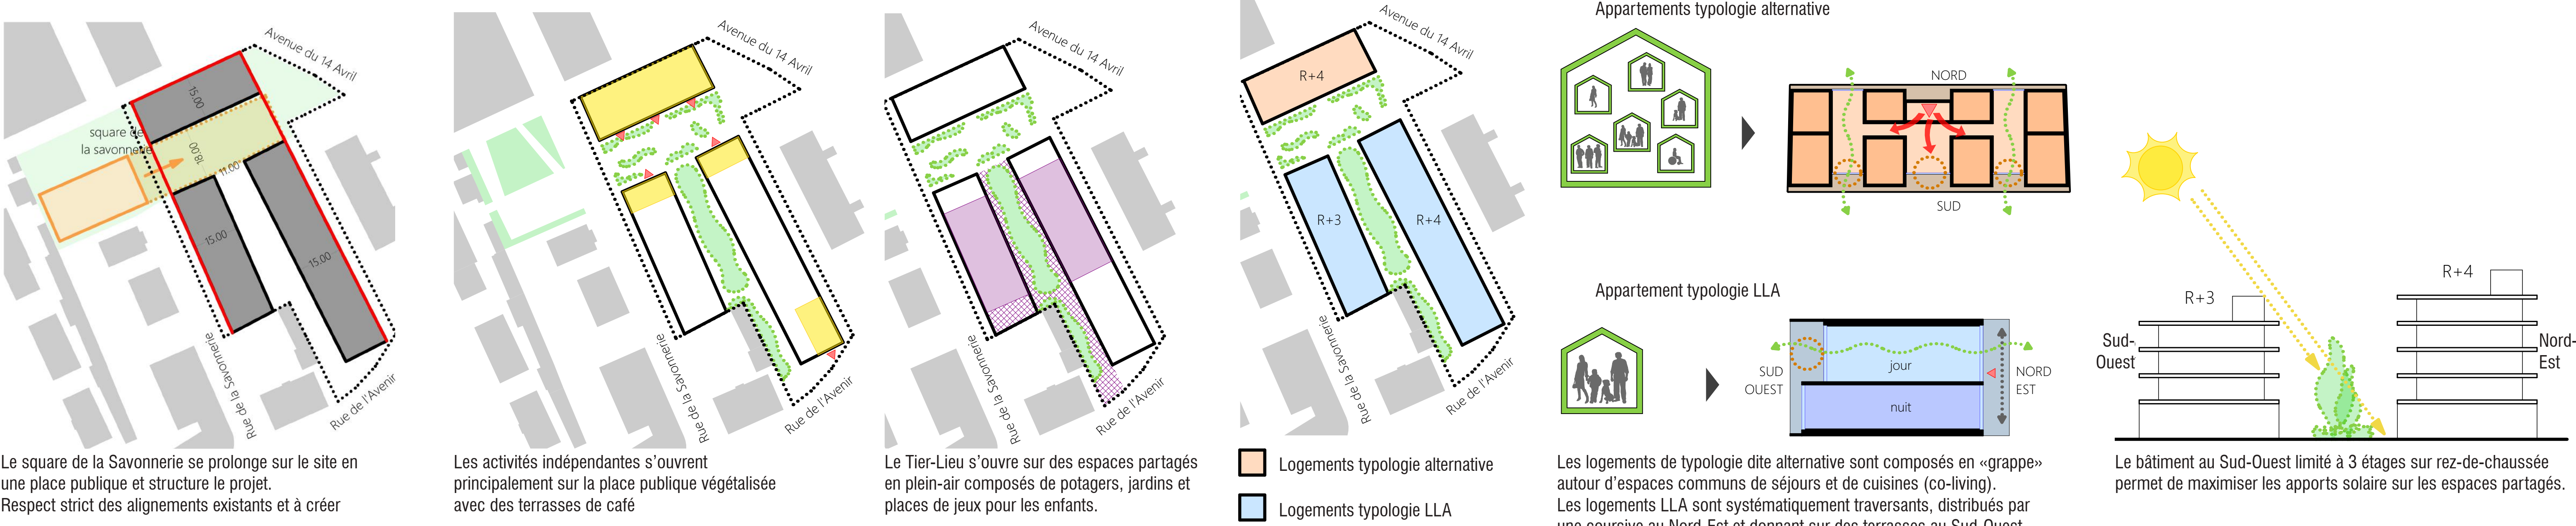


Plan de masse Ech : 1/500°

Affectation	Nombre	SPd/logement	Surfaces de plancher déterminantes (SPd) selon SIA 412
Logements	80	97.3 m²	7786 m²
3 pièces	23	106.7 m²	2454 m² (32%)
4 pièces	19	118.6 m²	2254 m² (29%)
5 pièces	8	138.0 m²	1104 m² (14%)
Alternatifs	30	65.8 m²	1974 m² (25%)
Activités publiques et associatives			768 m²
Activités indépendantes			780 m²
Total			9334 m²

Tableau des surfaces



Vue d'ambiance des jardins et terrasses en toiture

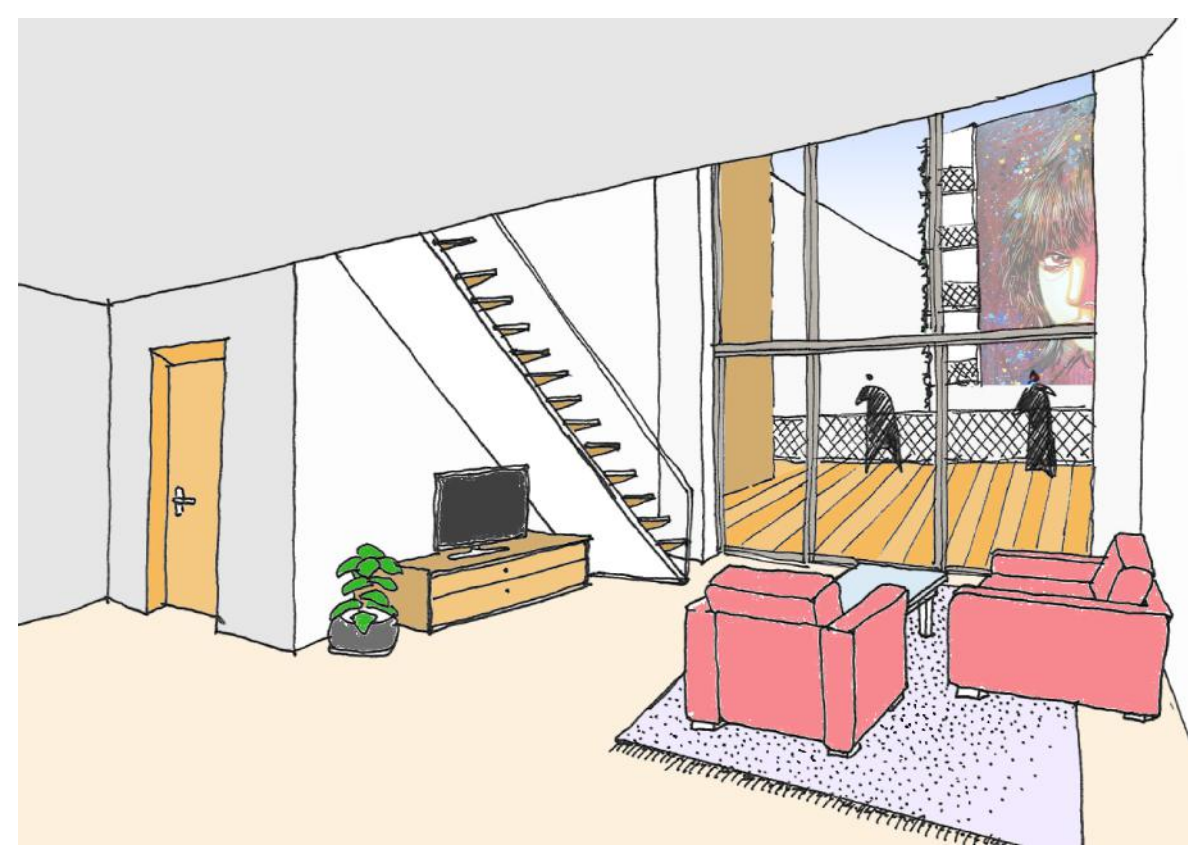


Vue d'ambiance dans le séjour des co-living




2 Concours Savonnerie - Une place au soleil



Perspective 1 - Vue aérienne du projet

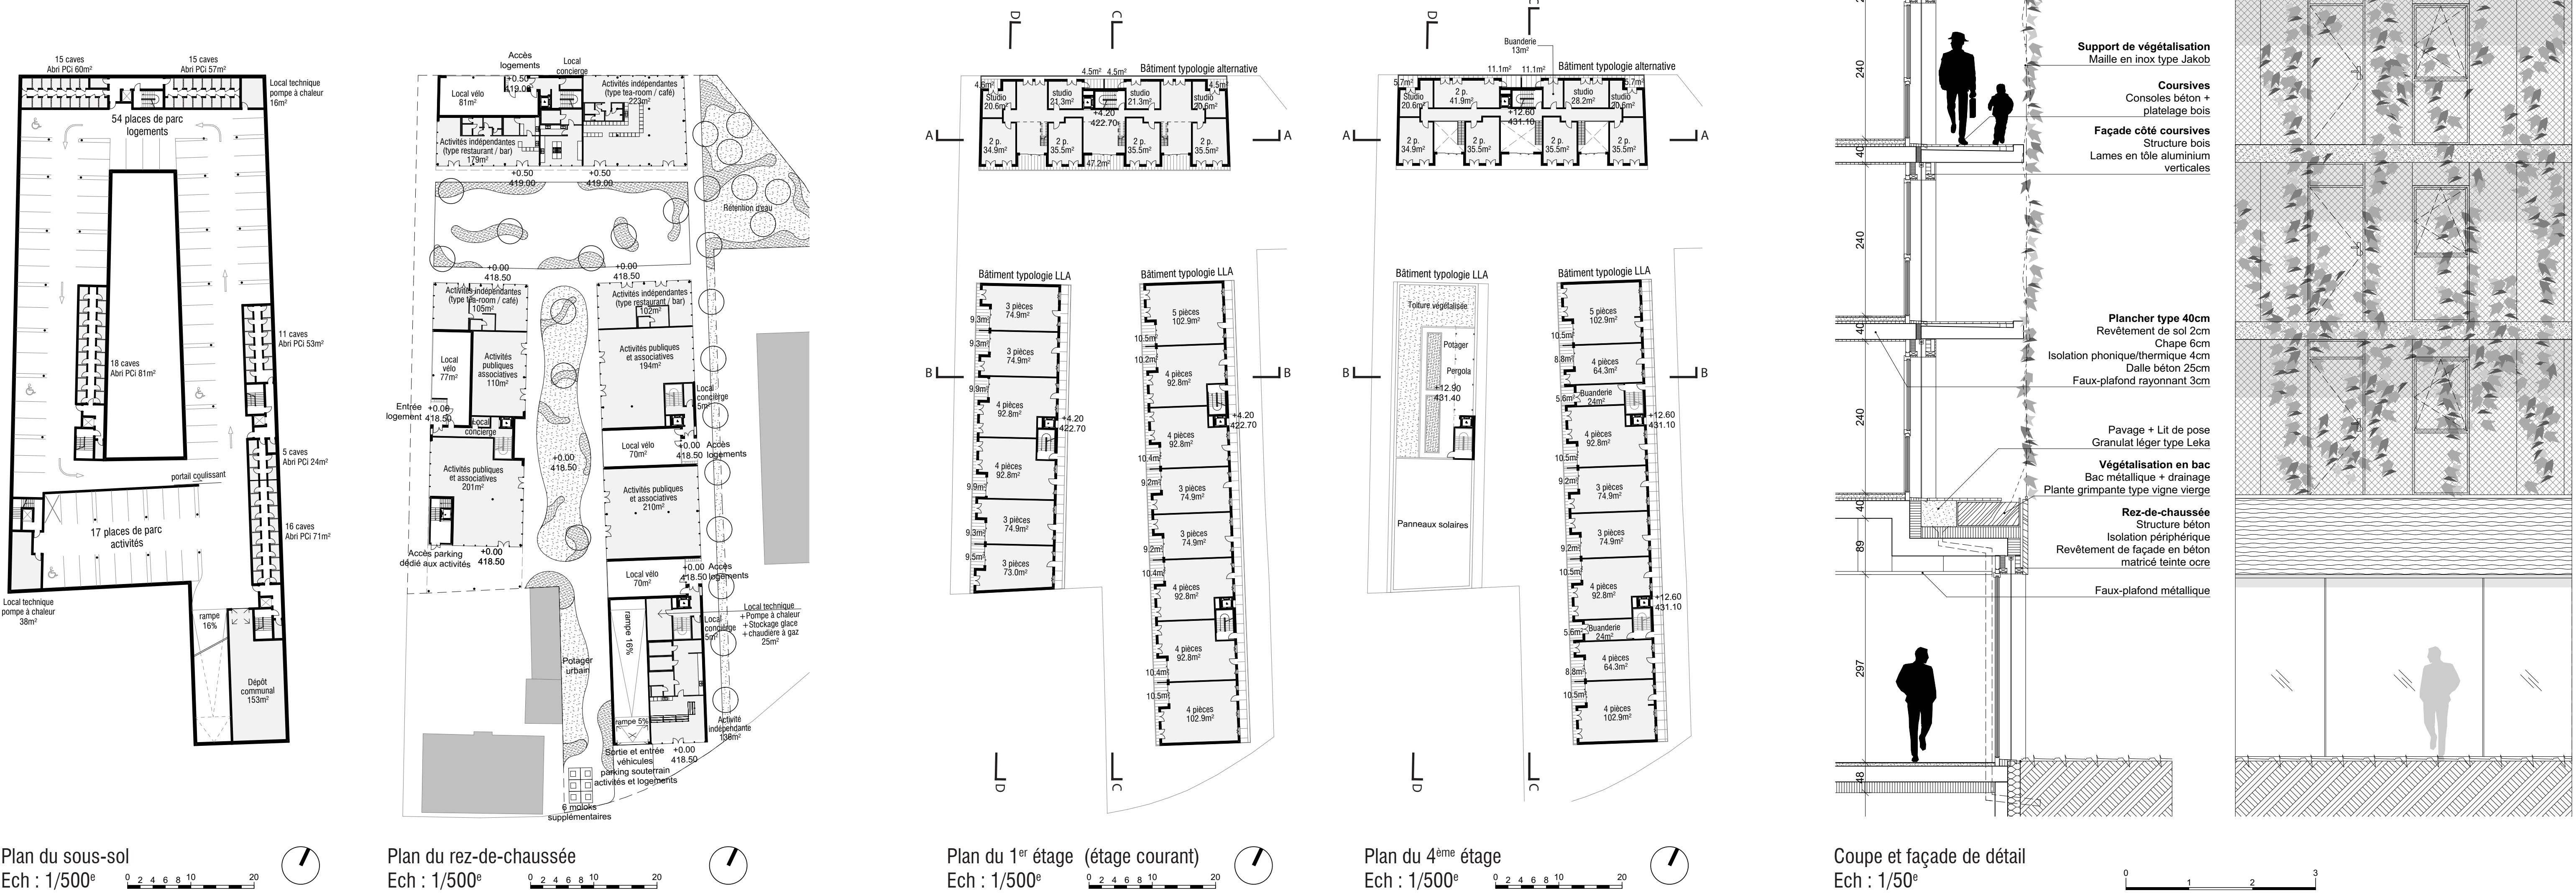

3

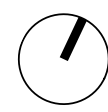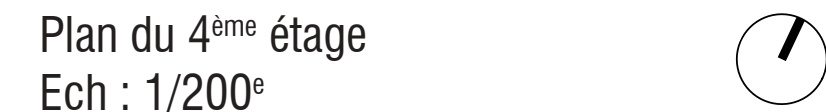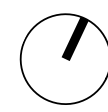


4 Concours Savonnerie - Une place au soleil



Perspective 2 - Vue sur la place publique depuis le square de la Savonnerie



Perspectives 3 - Vue sur les espaces partagés des activités associatives depuis la place publique

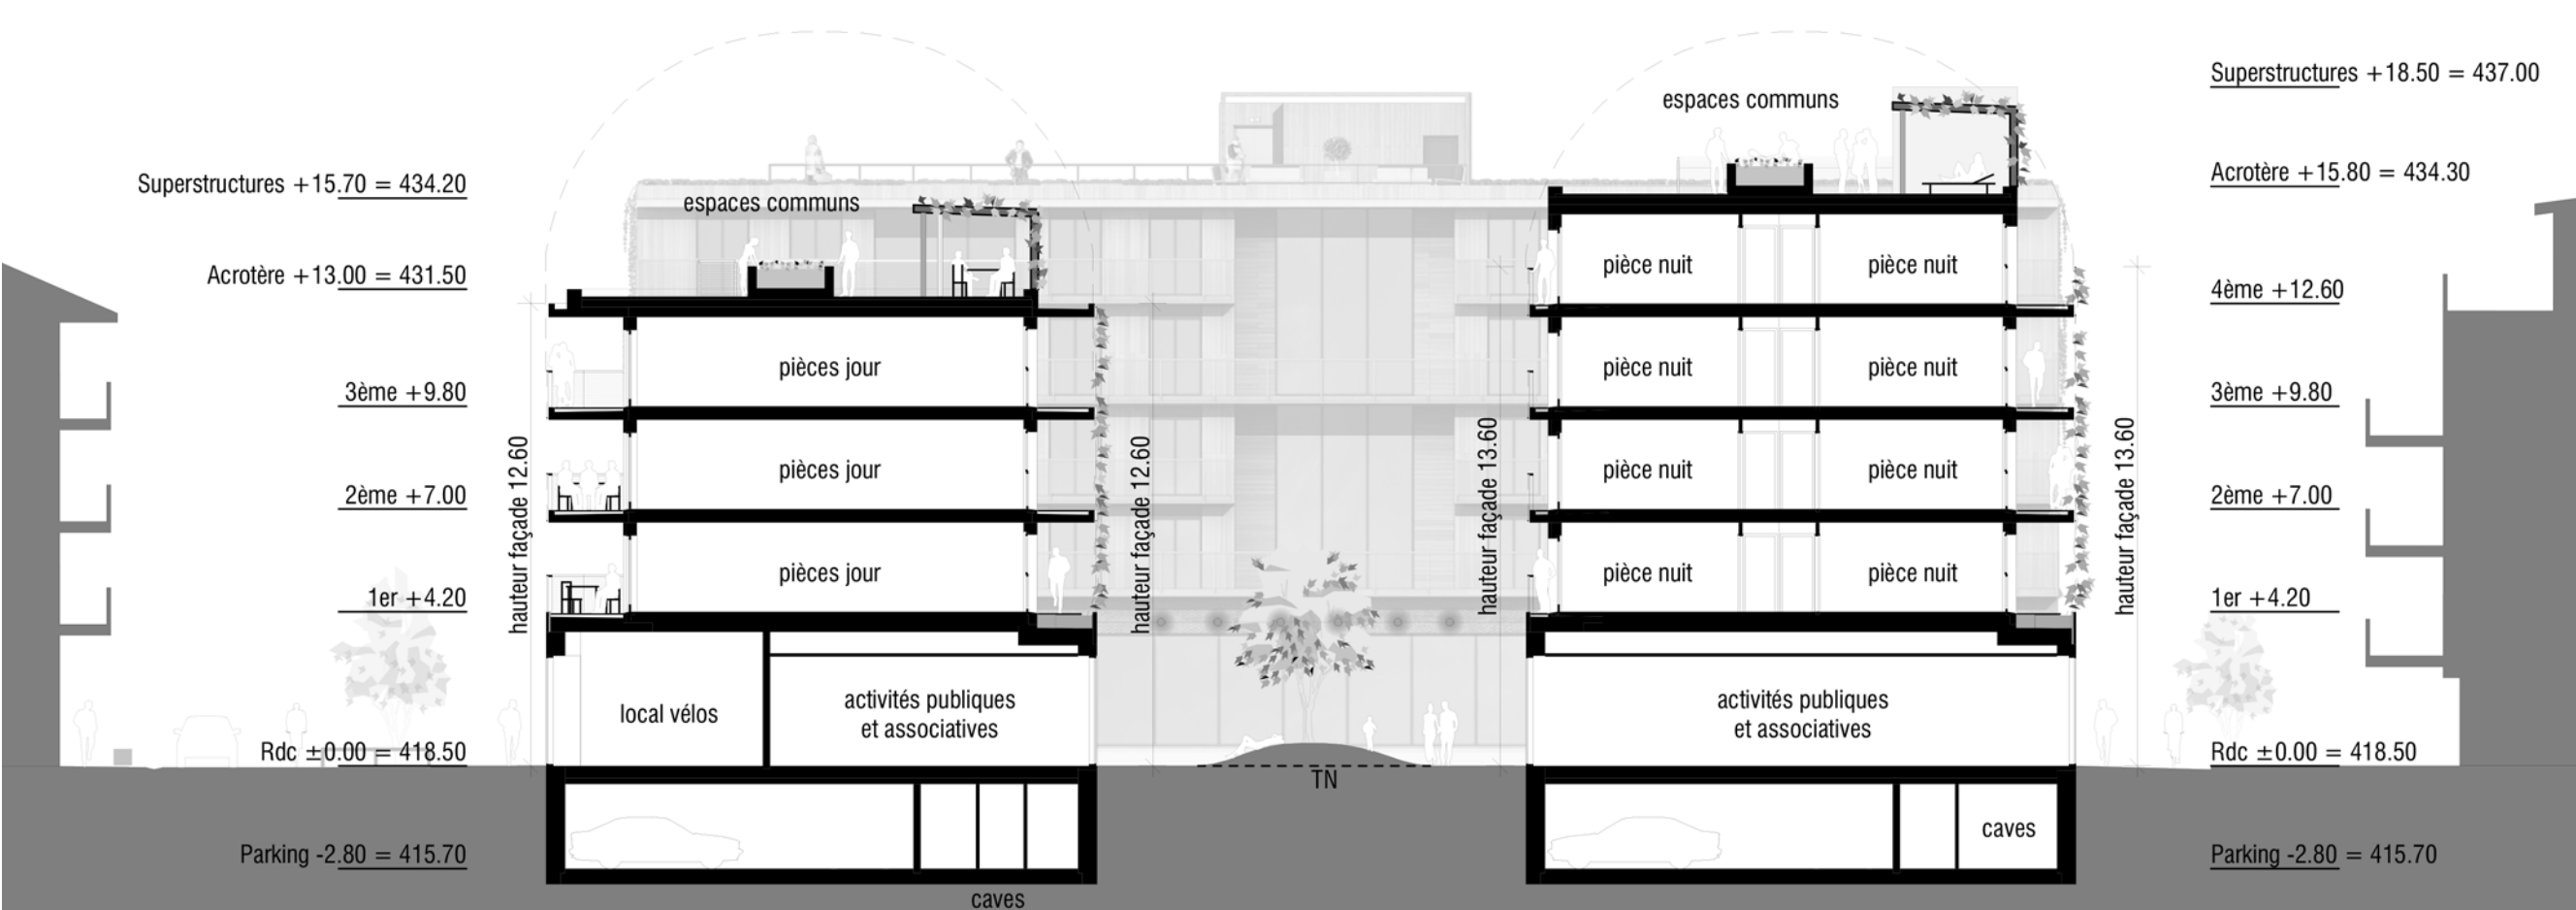


Coupe longitudinale AA
Ech : 1/200°



Coupe transversale CC
Ech : 1/200°



Elévation Sud-Est
Ech : 1/200°

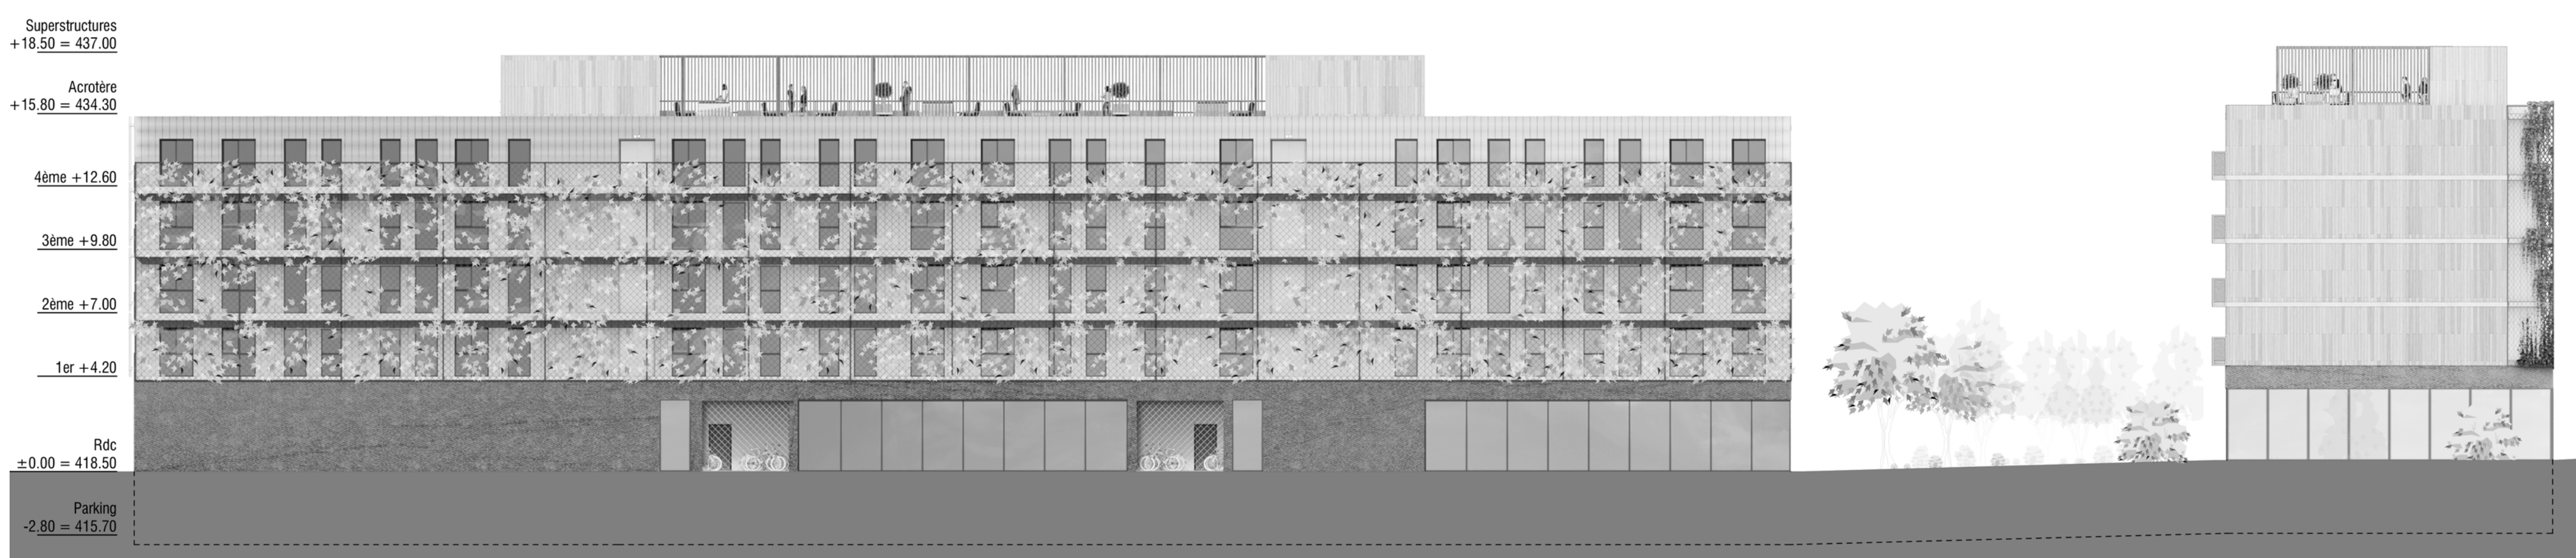

Elévation Nord-Ouest
Ech : 1/200°