COMMUNE DE RENENS

Coordonnées moyennes : 2'535'000 / 1'153'750 (MN95)

Plans n° 1030

Parelles concernées : 754, 782 et 791

Echelle 1 : 500

Etabli sur la base des données cadastrales

renaud > burnand

Géomètres officiels – Ingénieurs du génie rural EPF/SIA
Ch. du Devin 51 – 1012 Lausanne – Tél. 021 321 38 80
Email : info@renaud-burnand.ch – Fax 021 321 38 89
Site : www.renaud-burnand.ch

Le géomètre officiel :

BUREAU FÉDÉRAL DES MENSURATIONS

Lausanne, le 6 mars 2025

Assiette d'une nouvelle servitude de passage public pour tous véhicules et mobilité douce

PLAN DRESSE POUR ENQUETE

Lausanne, le 6 mars 2025
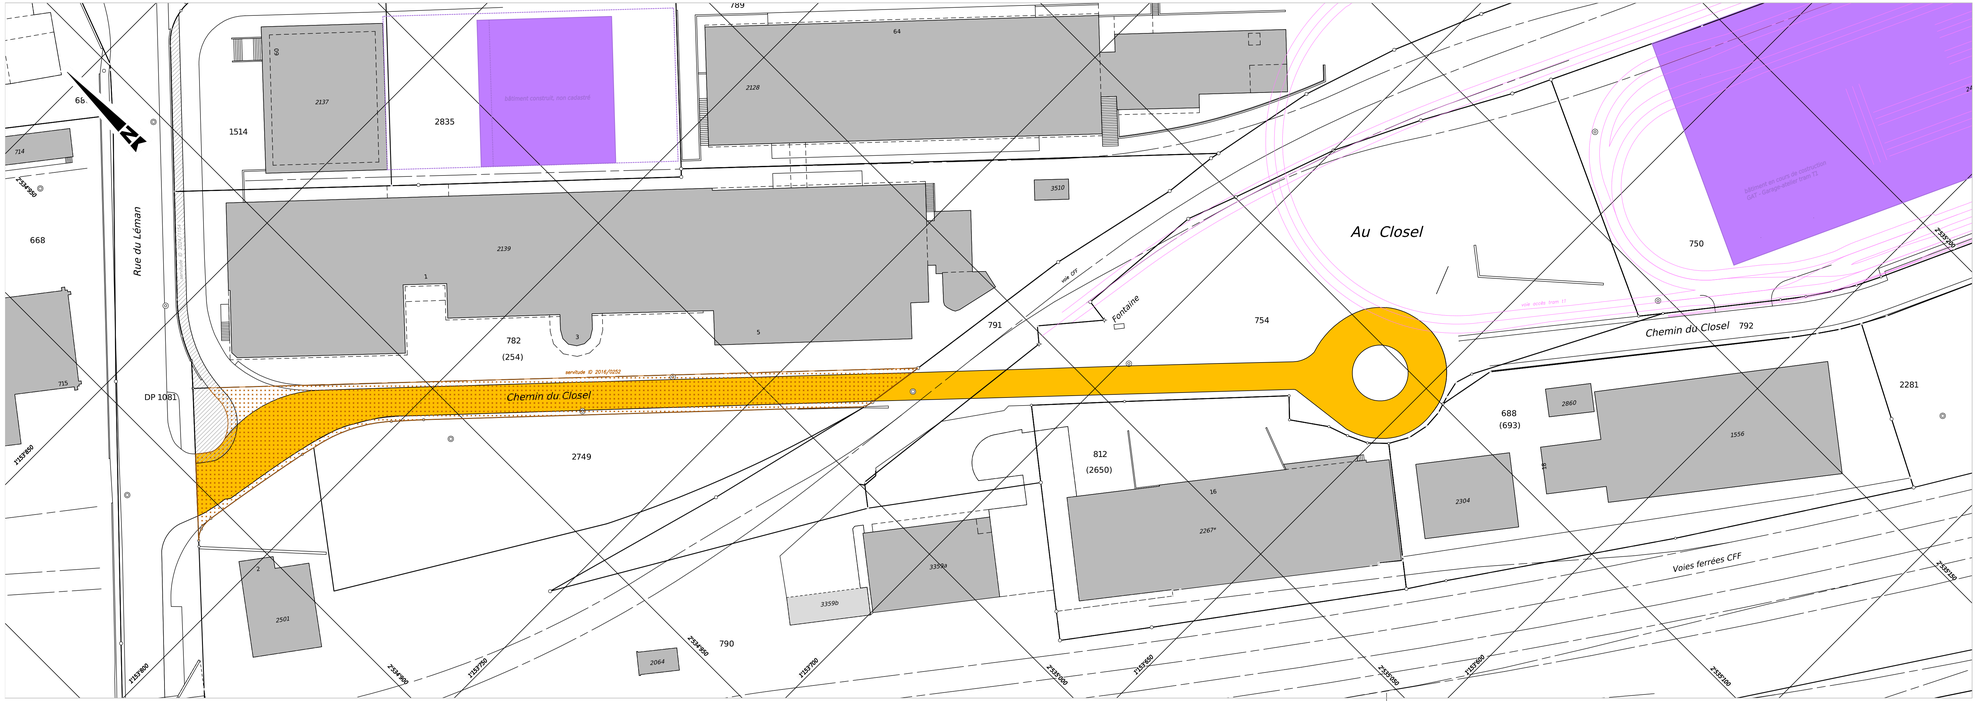
T.6434