


OCTOBRE 2005  
Renens le 25.10.2004/14/02

Légende

- Périmètre du plan de quartier
- Secteur construit selon le PQ P15
- Bâtiments existants
- Bâtiments nouveaux, balcons
- Terrasses
- Aire de verdure
- Aire de circulation, stationnement et cheminements piétons
- Arborisation existante (selon relevé du géomètre)
- Arborisation existante complémentaire (selon photo aérienne)
- Arborisation existante à supprimer
- Arborisation nouvelle :
  - Arbres solitaires
  - Arbres en groupes
  - Arbres type verges
  - Buissons - Arbustes
  - Haies vives
- Mur de soutènement

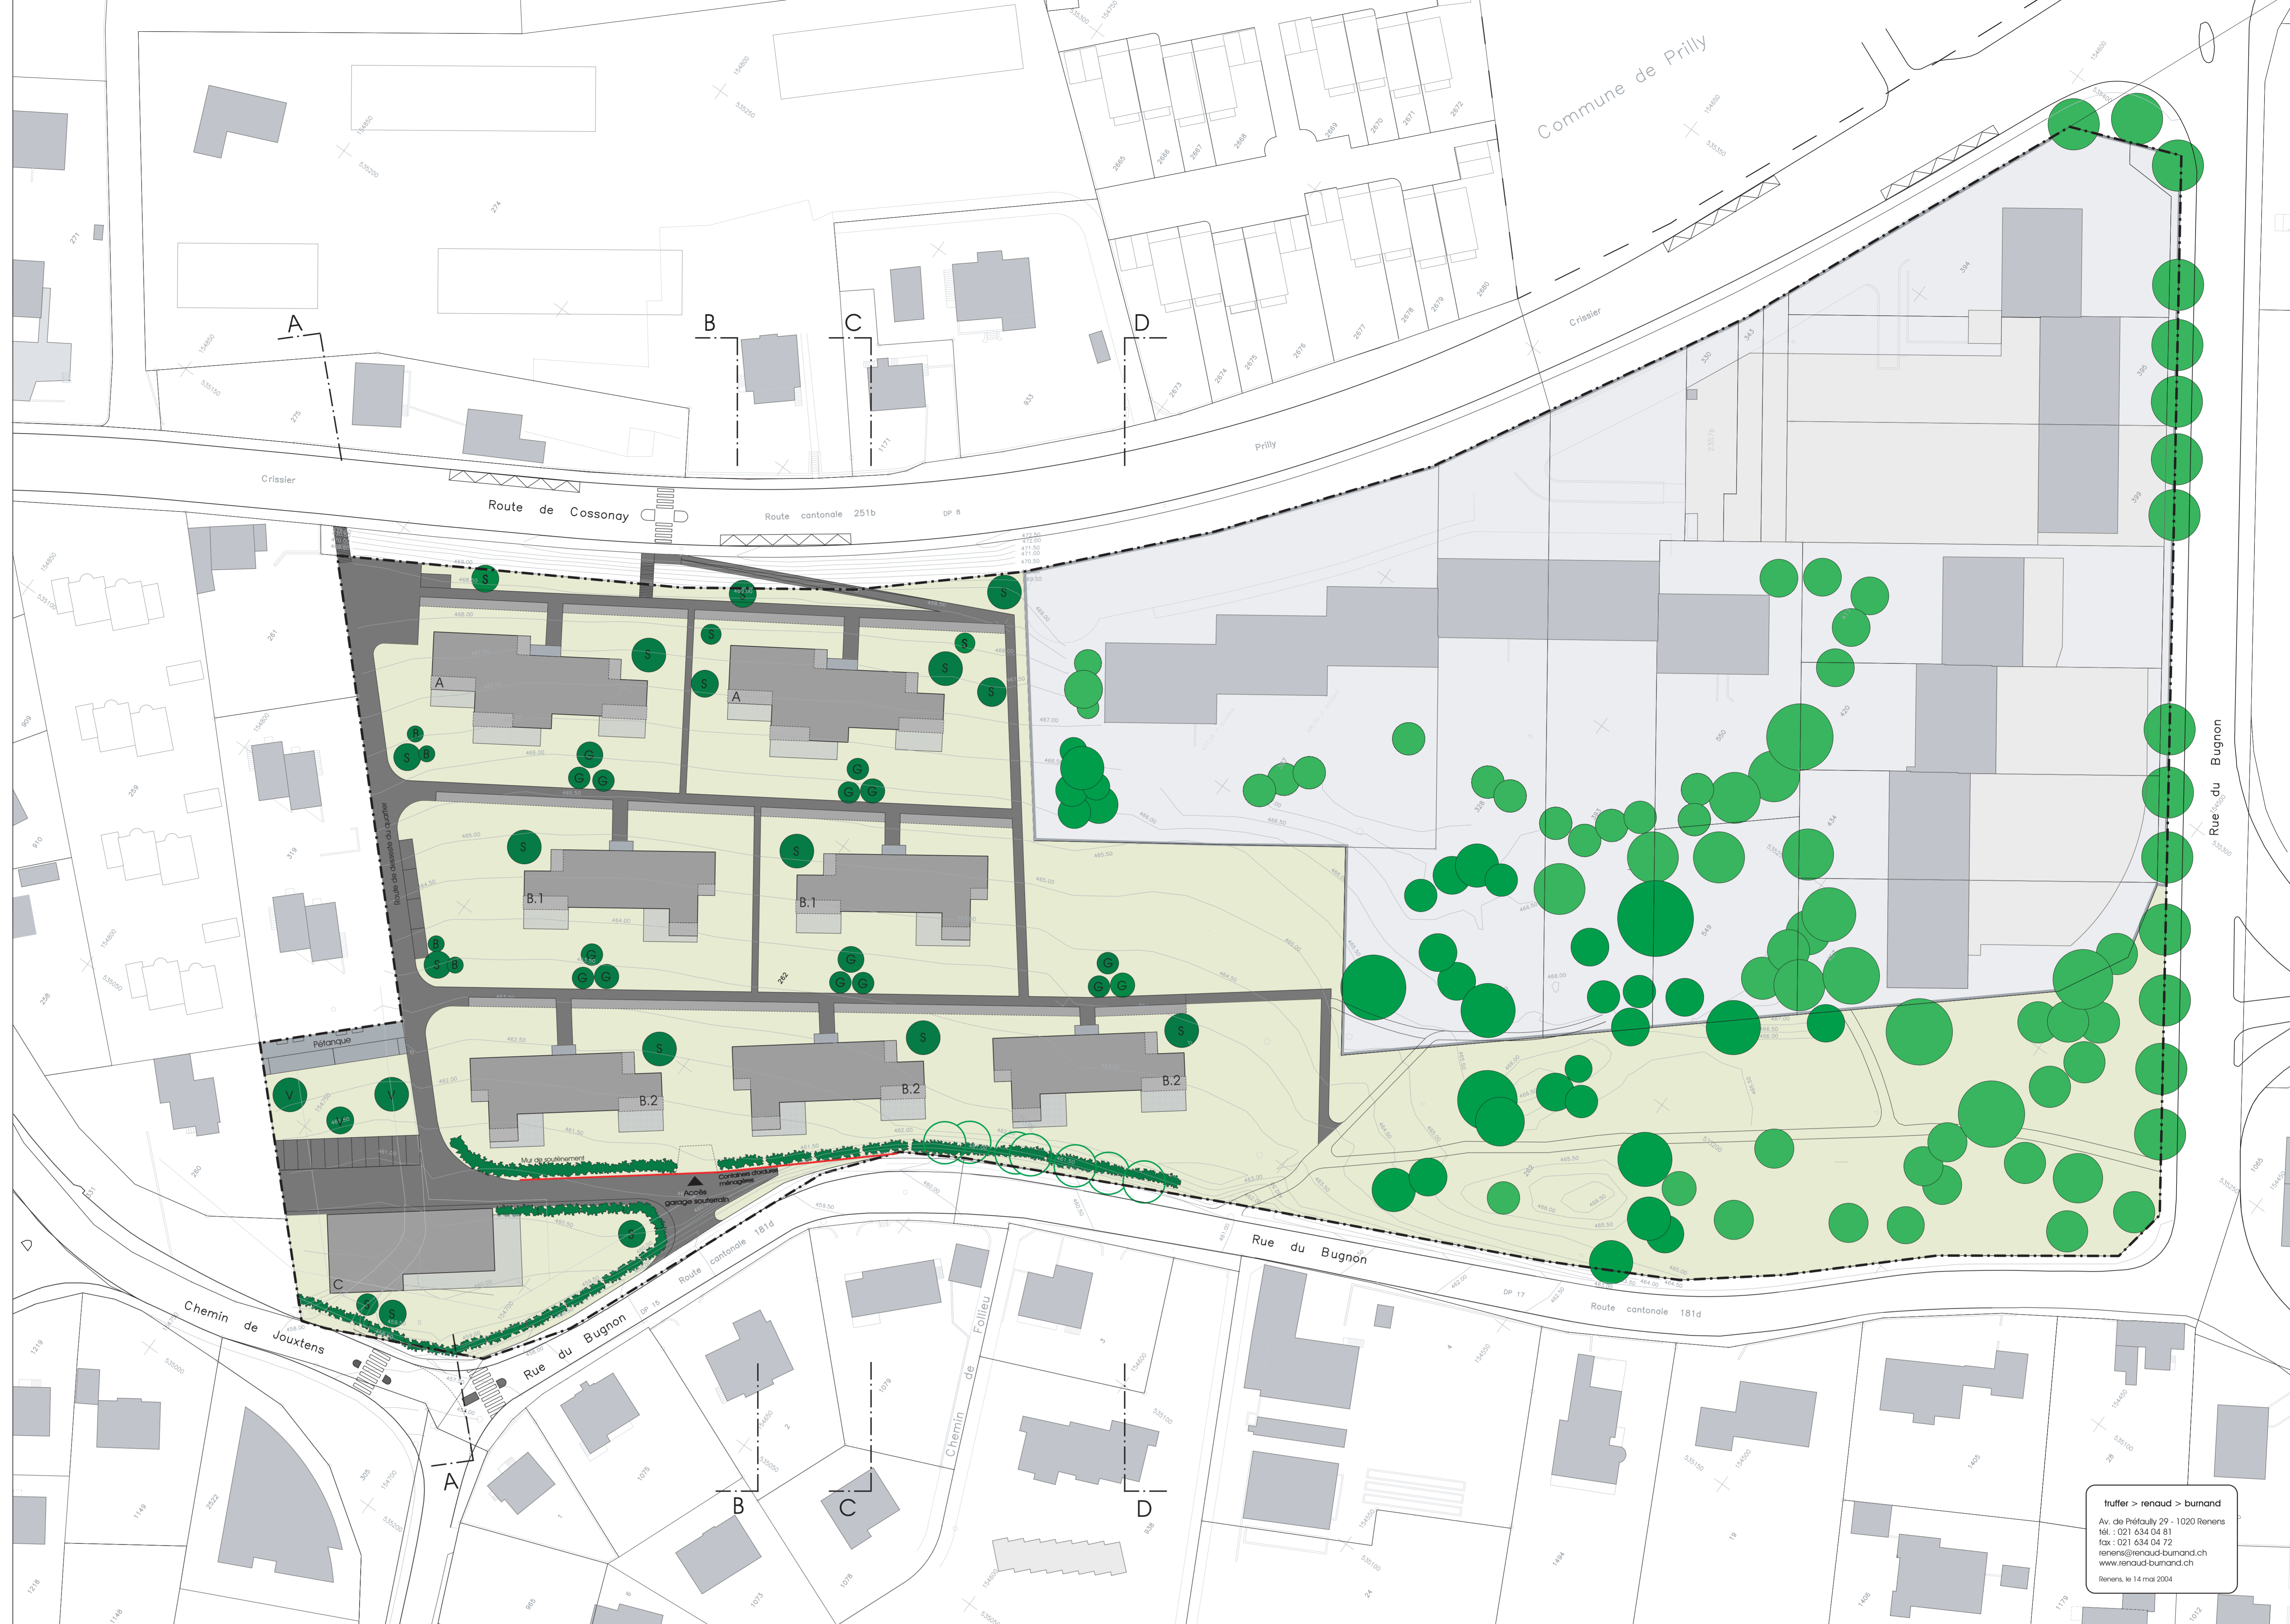

truffer > renaud > burnand  
Av. de Préfauty 29 - 1020 Renens  
tél. : 021 634 04 81  
fax : 021 634 04 72  
renens@renaud-burnand.ch  
www.renaud-burnand.ch  
Renens, le 14 mai 2004

COUPES

